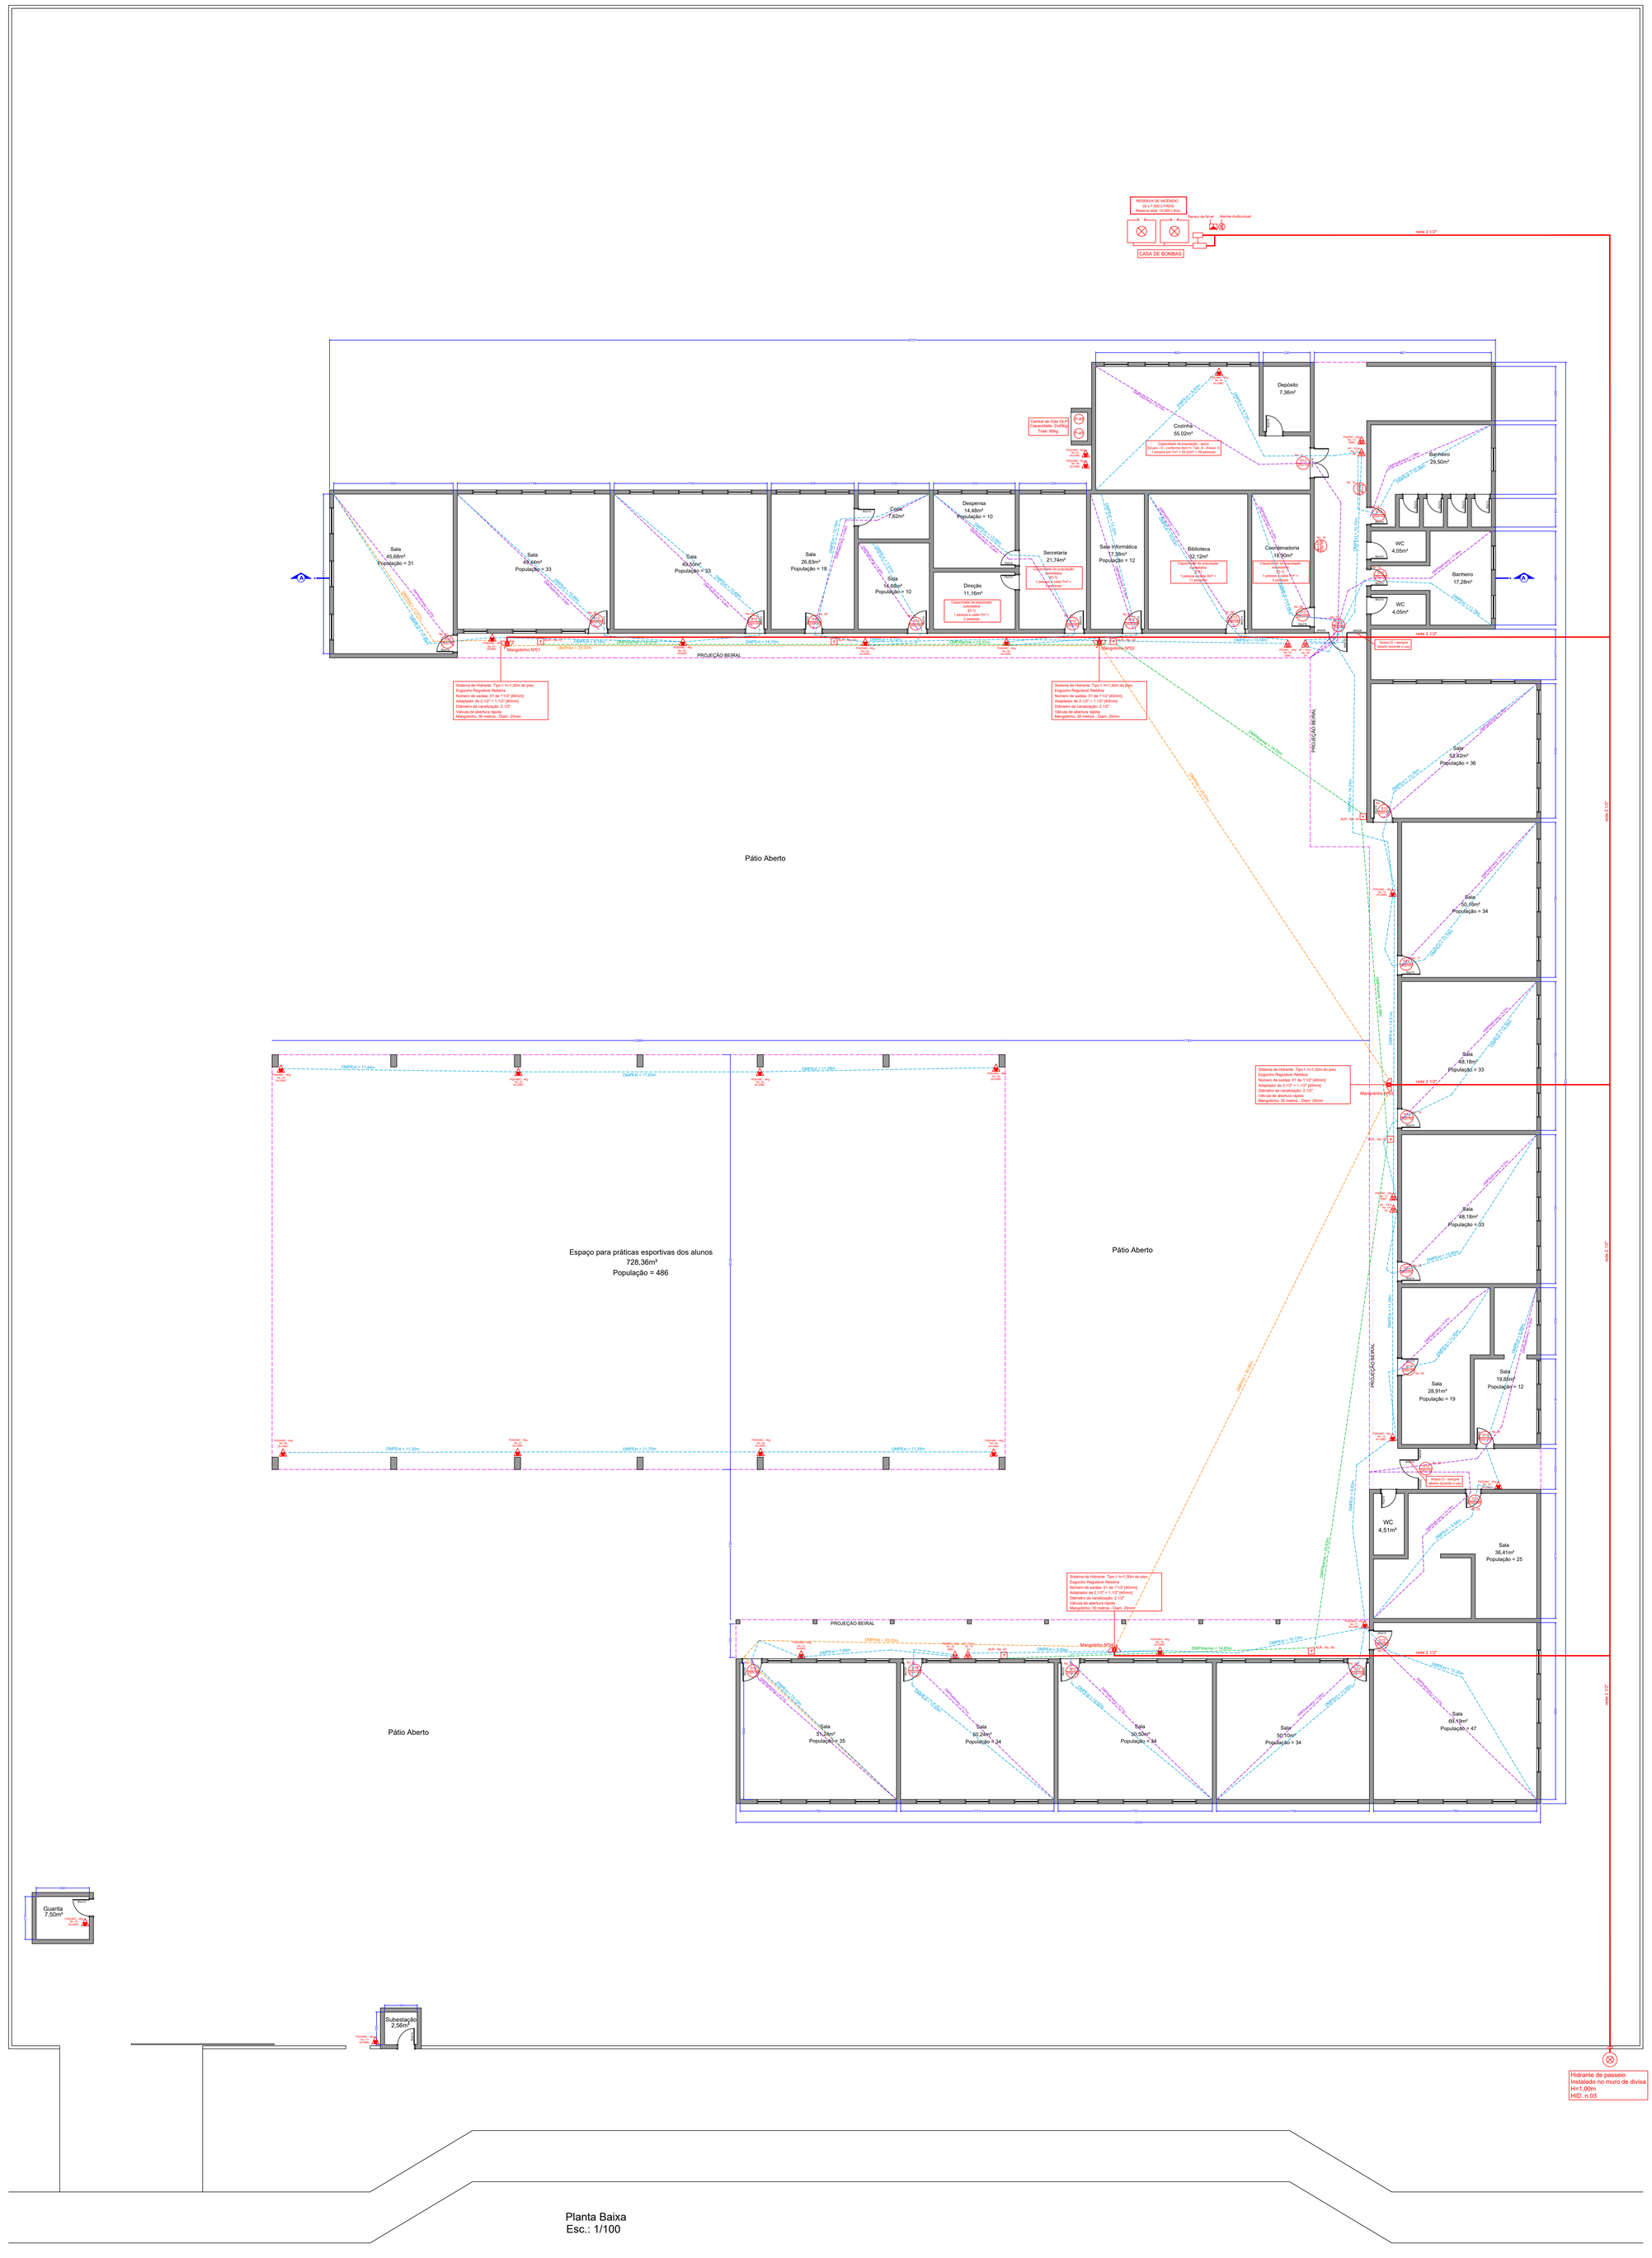

NOTA SINALIZAÇÃO DE ORIENTAÇÃO E SALVAMENTO

Deve existir sinalização de saída em todas as circulações, ainda que secundárias, e subsolos, devendo atender as NBRs: 13434-1, 13434-2 e 13434-3, e ainda especificações do CBMGO.

A sinalização de saída de emergência apropriada deve assinalar todas as mudanças de direção, saídas, escadas, etc., e ser instalada segundo sua função:

- A sinalização de portas de saída de emergência deve ser localizada imediatamente acima das portas, no máximo a 0,70m de vergas.
- A sinalização de orientação dos rótulos de saída deve ser localizada de modo que a distância de percurso de qualquer ponto de rota de saída até a sinalização seja de no máximo. Adicionalmente, esta deve ser instalada de modo que sua base esteja a 1,80m do piso acabado.
- A mensagem escrita "SAÍDA" deve estar sempre grafada no idioma português. Caso exista a necessidade de utilização de outras línguas estrangeiras, devem ser aplicadas textos adicionais.
- As letras e as setas de sinalização devem ser a cor vermelha sobre fundo branco ou fotoluminescente sobre fundo verde.

- - - Distância Máxima a percorrer para EXTINTORES
- - - Distância Máxima a percorrer para SAÍDA DE EMERGÊNCIA

NOTAS DE OBSERVAÇÕES GERAIS

01 - O SUPORTE DE FIXAÇÃO DOS EXTINTORES EM PAREDE, DIVISÓRIAS OU COLUNAS DEVERÁ RESISTIR A TRÊS VEZES A MASSA TOTAL DO EXTINTOR.
02 - PARA A FIXAÇÃO EM COLUNAS, PAREDES OU DIVISÓRIAS, A ALÇA DE SUPORTE DE MANUSEIO DEVE CABRAR, NO MÁXIMO, 4/5 * LÁBA DO PINO. DE FORMA QUE A PARTE MERGIDA DO EXTINTOR PERMANEÇA NO MÍNIMO 5,0Kn DO PISO ACABADO.
03 - DEVE SER INSTALADO, PELO MENOS, UM EXTINTOR DE INCÊNDIO A NÃO MAIS DE 5m DA ENTRADA PRINCIPAL DA EDIFICAÇÃO.
04 - OS EXTINTOR QUE DEE INSTALADOS DE MANEIRA QUE:
a) DEJA VISÍVEL, PARA QUE TODOS OS USUÁRIOS TIQUEM FAMILIARIZADOS COM A SUA LOCALIZAÇÃO
b) PERMANEÇA PROTEGIDO CONTRA INTEMPÉRIES E DANOS FÍSICOS EM POTENCIAL.
NBR 12693
05 - PERMANEÇA DESIMPEDIDO E DEVIDAMENTE SINALIZADO DE ACORDO COM O ESTABELECIDO NA NBR 13434.
06 - DEJAM ADEQUADOS E CLARAMENTE INDEVIDO PRECISAMANTE DENTRO DA ÁREA DE REIGO A SER PROTEGIDA
07 - HAJA MEIOS PROBABILIDADE DO FOGO SE DLOCAR SEU ACESSO.
08 - QUANDO O EQUIPAMENTO ENCONTRAR-SE INSTALADO EM PILAR, DEVER SER SINALIZADAS TODAS AS FACES DO PILAR QUE EXTIVERER VOLTADAS PARA OS CORREDORES DE CIRCULAÇÃO DE PESSOAS OU VEÍCULOS.

SIMBOLOS GRÁFICOS DE SINALIZAÇÃO DE COMBATE A INCÊNDIO E PÂNICO CONFORME NB-R 13434-1 E 13434-2

QUANT	CÓDIGO	SÍMBOLO	SIGNIFICADO	ORIENTAÇÃO (MÍN)	FORMA E COR	APLICAÇÃO
23	S1-01	SAÍDA	Saída de emergência	250x125mm	Retângulo; verde/branco (verde: cor-pigmento; branco: cor-luz) Mensagem "SAÍDA" e seta direcional. Fotoluminescente, placa de saída simples, para locais com saída lateral	Indicação de saída de emergência em locais onde possa haver dúvida, no emprego de cores para indicação de escapes, ou ambíguo
5	S1-02			250x125mm	Retângulo; verde/branco Mensagem "SAÍDA" e seta direcional. Fotoluminescente	Indicação de caminho adequado ao acesso de uma saída de emergência
5	S1-03					
2	S1-04			250x125mm	Retângulo; verde/branco Fotoluminescente	Indicação do caminho adequado à saída de emergência
5	S1-05			250x125mm	Retângulo; verde/branco Fotoluminescente	Indicação de caminho de fuga no caso de haver dúvida do caminho a seguir, ou quando a saída não for claramente visível, deve ser posicionado próximo à saída, sendo a seta na direção da saída
25	E1-01		Extintor de incêndio	Vertical	Retângulo; quadrado; vermelho Fotoluminescente	Indicação de localização dos extintores de incêndio

FIGURA 2 - SIMBOLOS PARA IDENTIFICAÇÃO DE PLACAS EM PLANTA BAIXA

SINALIZAÇÃO RETANGULAR	SINALIZAÇÃO QUADRADA	SINALIZAÇÃO TRIANGULAR	SINALIZAÇÃO CIRCULAR	ILUMINAÇÃO DE EMERGÊNCIA
250x125	200x200	200x200	200x200	4,2V

OBS: 1 - A ALTURA DAS PLACAS DE SINALIZAÇÃO SERÁ INSTALADA DE MODO QUE A SUA BASE ESTEJA NO MÍNIMO A 1,80m DO PISO ACABADO, CONFORME ITEM 5.1.3b DA NBR 13434-1 DA ABNT.

2 - A SINALIZAÇÃO DE PORTAS DE SAÍDA DE EMERGÊNCIA DEVE SER LOCALIZADA IMEDIATAMENTE ACIMA DAS PORTAS. NO MÁXIMO A 0,10m DA VERGA, OU NA IMPOSSIBILIDADE DESTA, IMEDIATAMENTE NA FOLHA DA PORTA, CENTRALIZADA A UMA ALTURA DE 1,80m, MEDIDA DO PISO ACABADO A BASE DA SINALIZAÇÃO, DE ACORDO COM O ITEM 5.1.3a DA NBr 13434-1 DA ABNT.

SINALIZAÇÃO DE ORIENTAÇÃO E SALVAMENTO

DETALHE DA PLACA 12 — 250 x 125 — SAÍDA

DETALHE DA PLACA S1 — 250 x 125

DETALHE DA PLACA S2 — 250 x 125

DETALHE DA PLACA S2 — 250 x 125

VCG
Tecnologia em Segurança Patrimonial

RESPONSÁVEL TÉCNICO

PPCI - Edificação Institucional - tipo "E-1 /D-1 /F-1"

Área	Endereço: Av. Santa Rita nº 1901 - Centro - Nova Santa Rita /RS
Área construída: 2.083,36m²	Conteúdo: Planta Baixa Térreo
Escala: indicada	Proprietário: Prefeitura Municipal de Nova Santa Rita EMEF Helio Fraga
Data: Março 2023	prancha: 01/03