

Quadra de Areia

3000

Troca de tela de alambrado h:3,00m
Fio 16 - malha de 7cm, espessura:2,77mm - Arame galvanizado



Rua Luiz Sogari

02


PLANTA TROCA DE TELAS

Esc.1/200



PREFEITURA MUNICIPAL DE SÃO MARCOS NÚCLEO DE ENGENHARIA


RESPONSÁVEL TÉCNICO PROJETISTA :					
PABLO CANDIDO CORRÊA					
OBRA :					
TROCA DE TELAS DA QUADRA ESPORTIVA NA PRAÇA AUGUSTINHO PESSINI					
PROPRIETÁRIO :					
PREFEITURA MUNICIPAL DE SÃO MARCOS					
LOCALIZAÇÃO :					
RUA LUIZ SOGARI					
DISTRITO:	ZONA:	QUADRA:	LOTE:	T.O.:	I.A.:
01	02	105	415 e 403		
PROJETOS:					
TROCA DE TELAS QUADRA - AUGUSTINHO PESSINI					
ESCALAS:	DESENHO:	DATA:	ÁREA:	VERSÃO:	PRANCHA:
INDICADAS	PABLO	27/01/2026	90,00 m²	01	02/02
ASSINATURA RESPONSÁVEL TÉCNICO:				ASSINATURA DO PROPRIETÁRIO:	
 Documento assinado digitalmente PABLO CANDIDO CORREA Data: 09/03/2026 14:30:23-0300 Verifique em https://validar.iti.gov.br					

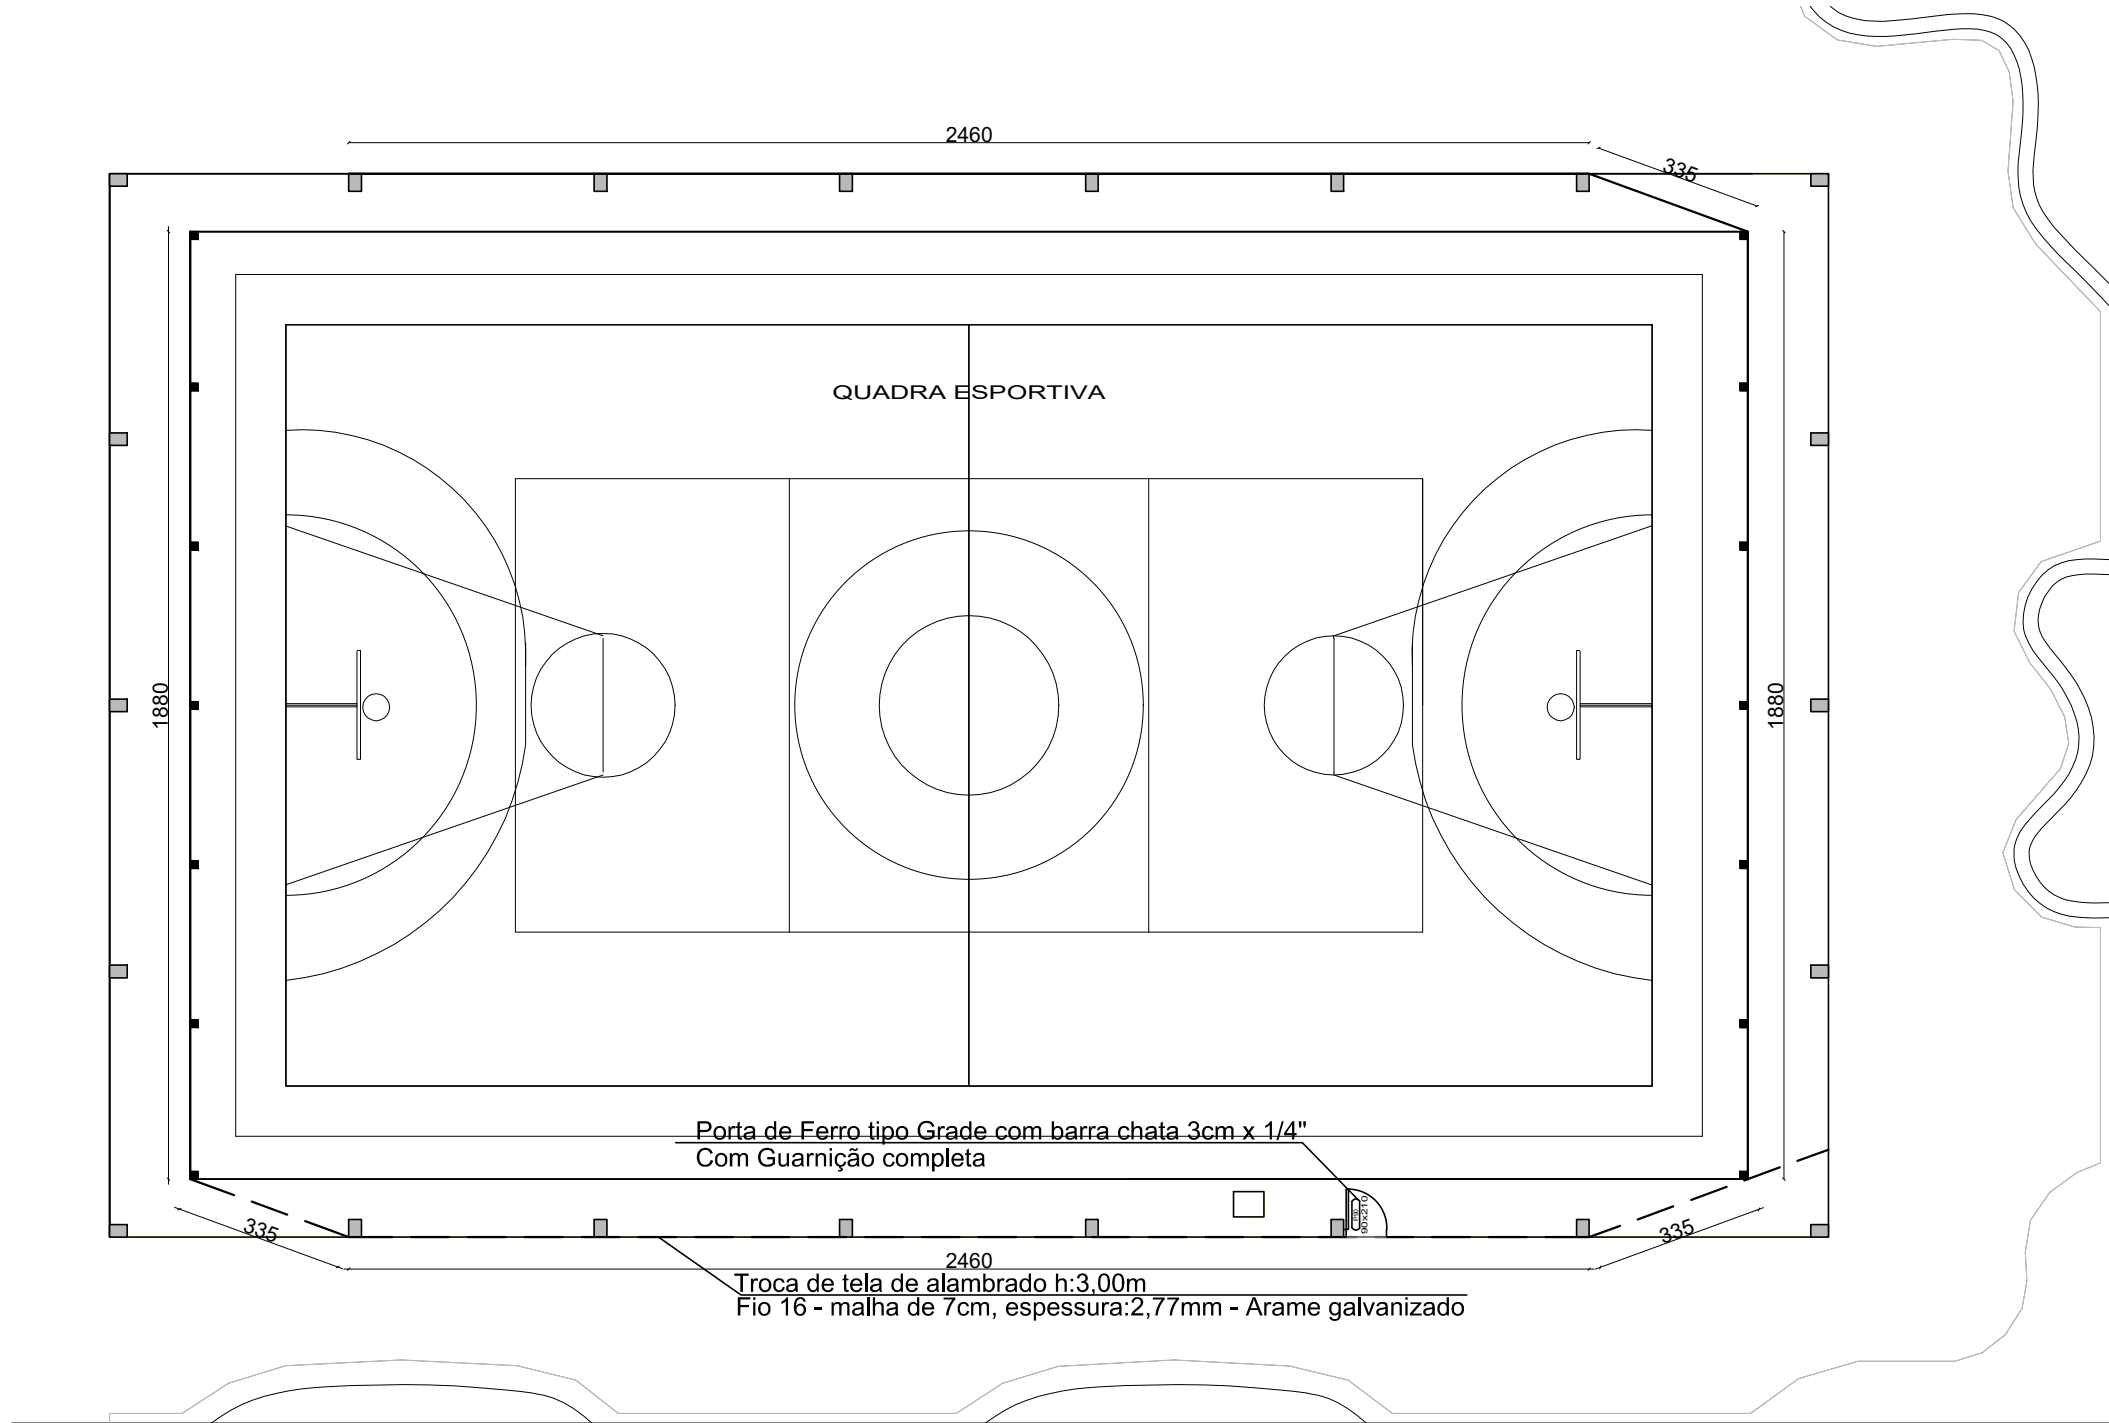


Rua Luiz Cioatto

01 PLANTA TROCA DE TELAS

Esc. 1/150

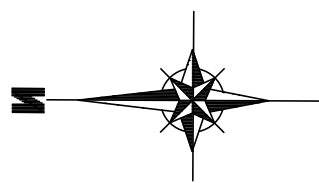

Avenida Venâncio Aires

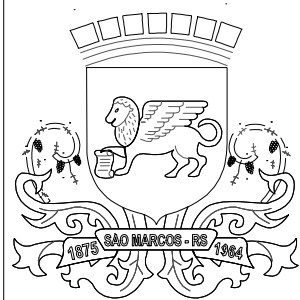

PREFEITURA MUNICIPAL DE SÃO MARCOS
NÚCLEO DE ENGENHARIA

RESPONSÁVEL TÉCNICO PROJETISTA :					
PABLO CANDIDO CORRÊA					
OBRA :					
TROCA DE TELAS DA QUADRA ESPORTIVA NA PRAÇA JOSÉ AUGUSTO PESSINI					
PROPRIETÁRIO :					
PREFEITURA MUNICIPAL DE SÃO MARCOS					
LOCALIZAÇÃO :					
AV. VENÂNCIO AIRES ESQ. LUIZ CIOATO					
DISTRITO:	ZONA:	QUADRA:	LOTE:	T.O.:	I.A.:
01	02	024	420		
PROJETOS:					
TROCA DE TELAS QUADRA - JOSÉ A. PESSINI					
ESCALAS:	DESENHO:	DATA:	ÁREA:	VERSÃO:	PRANCHA:
INDICADAS	PABLO	27/01/2026	290,55 m²	01	01/02
ASSINATURA RESPONSÁVEL TÉCNICO:			ASSINATURA DO PROPRIETÁRIO:		
Documento assinado digitalmente PABLO CANDIDO CORREA Data: 09/03/2026 14:30:23 -0300 Verifique em https://validar.iti.gov.br					