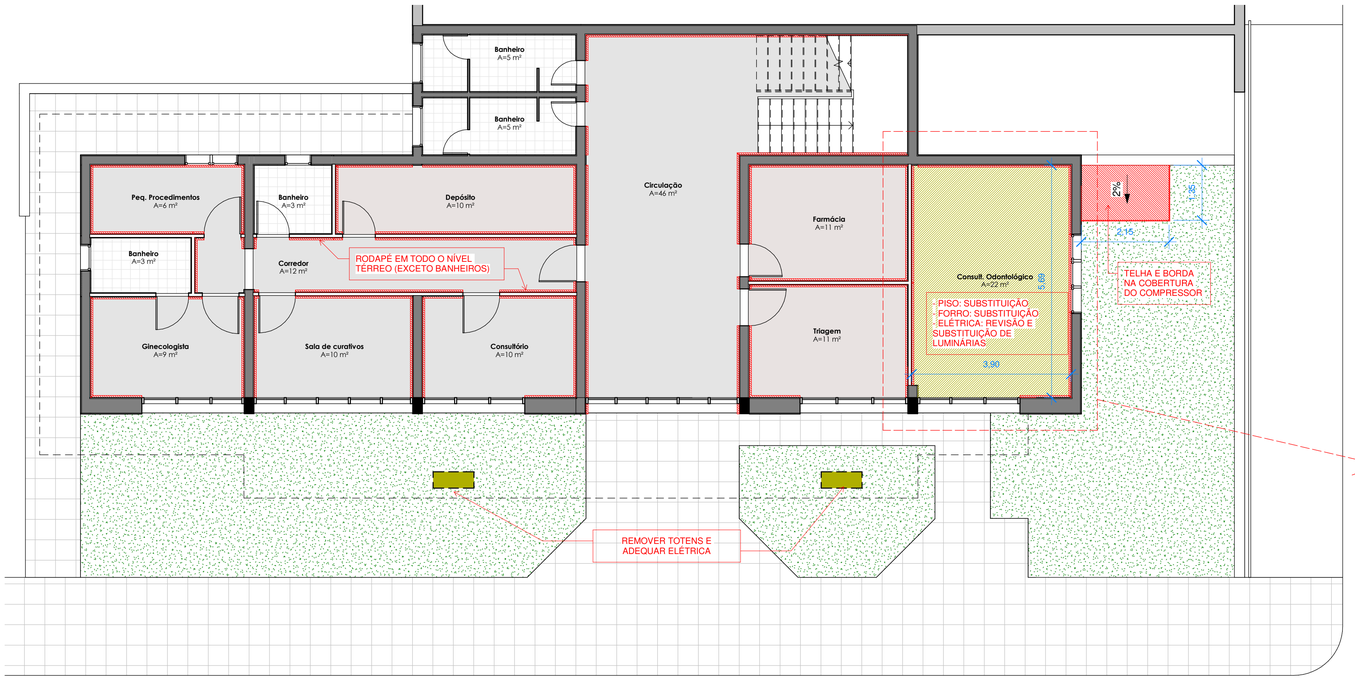

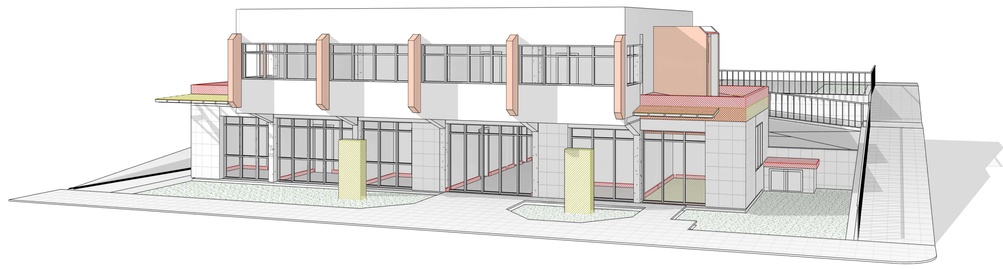

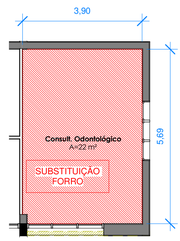

PLANTA FORRO TÉRREO
ESCALA 1 : 100

PLANTA BAIXA TÉRREO
ESCALA 1 : 75

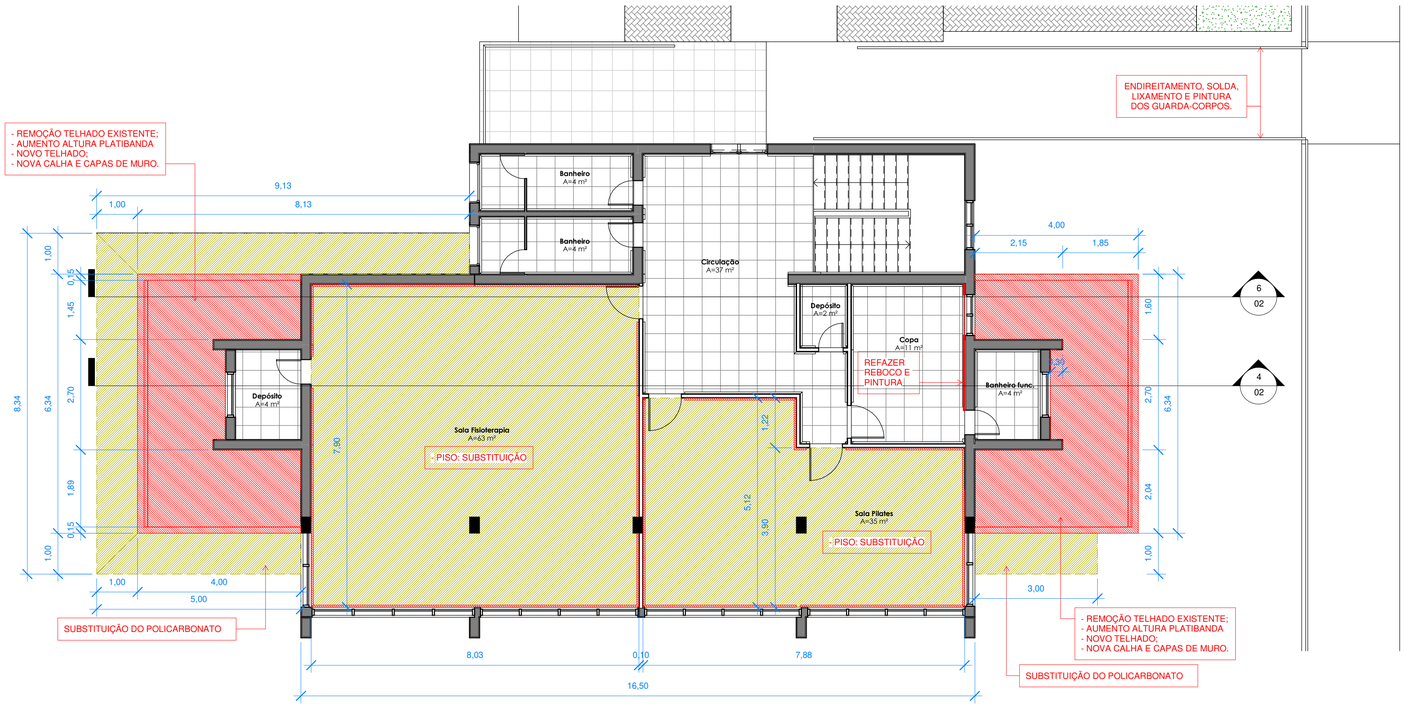

PLANTA BAIXA 2º PAVIMENTO
ESCALA 1 : 75

Tabela de piso	
Tipo	Área
5cm - Porcelanato 60x60cm	121,17 m²

Tabela de calha	
Tipo	Comprimento
Calha	12,08 m

Tabela de parede	
Tipo	Área
.Platibanda 15cm - pintura externa ambos os lados	18,25 m²
.REBOCO + PINTURA 2cm	5,26 m²

Tabela de telhado	
Tipo	Área
Policarbonato	23,76 m²
Telha aluzinc	47,78 m²

Tabela de rodapés	
Tipo	Comprimento
Rodapé 10cm	183,74 m

Tabela de forro	
Tipo	Área
Plano	22,19 m²

Levantamento de Área de Pintura	
Material: Nome	Material: Área
.Pintura EXTERNA COR DESTAQUE	58,64 m²
.Pintura EXTERNA COR NEUTRA	359,76 m²
.Pintura EXTERNA VERNIZ PEDRA BASALTO	291,81 m²
.Pintura INTERNA	808,08 m²
	1518,29 m²

Tabela de guarda-corpo	
Tipo	Comprimento
1100 mm	57,64

Tabela de rufos e capa de muro	
Tipo	Comprimento
Capa de Muro	37,80 m
Rufo	31,38 m

QUADRO DE ÁREAS:	
PAVIMENTO:	**ÁREA (m²):**
TÉRREO:	194,81
SEGUNDO PAVIMENTO:	188,07
TOTAL:	**382,88**

LEGENDA DE CORES:	
	EXISTENTE
	CONSTRUIR
	DEMOLIR

Rev.	Descrição	Responsável	Data

OBRA:
Manutenções UBS Lajeado Bonito

LOCAL:
Rua Ângelo Girardi. Cotiporã/RS.

PROJETO:
Arq. e Urb. Thaís De Marco Taffarel
CAU: A268143-9

COLABORAÇÃO:
Eng civis: Alana e Mariana
Estagiária: Hélen

PROPRIETÁRIO:
Prefeitura Municipal de Cotiporã/RS
CNPJ: 90.898.487/0001-64

ASSUNTO:
TÉRREO E 2º PAVIMENTO, FORRO E QUANTITATIVOS

ÁREA TOTAL:	
APROVADO EM:	
REVISÃO:	
DATA:	10/09/2021
ESCALA:	Como indicado
DESENHO:	Thaís
PRANCHA:	01

\\arquivos\Grupos\Obras\Engenharia\UBS LAJEADO BONITO\2025_REFORMA COBERTURA E OUTROS\01. PROJETOS\ARQ_REFORMA TELHADO SALA DENTISTA E PISOS_R02.vwx

01/04/2026 09:18:21