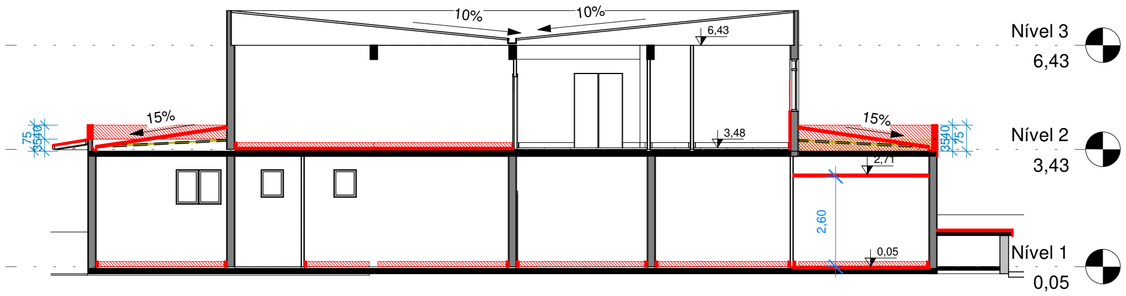

Corte 9
ESCALA 1 : 125

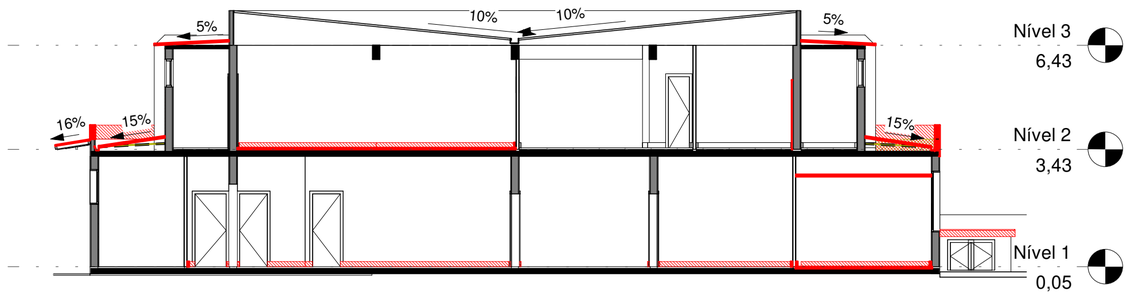

Corte 4
ESCALA 1 : 125

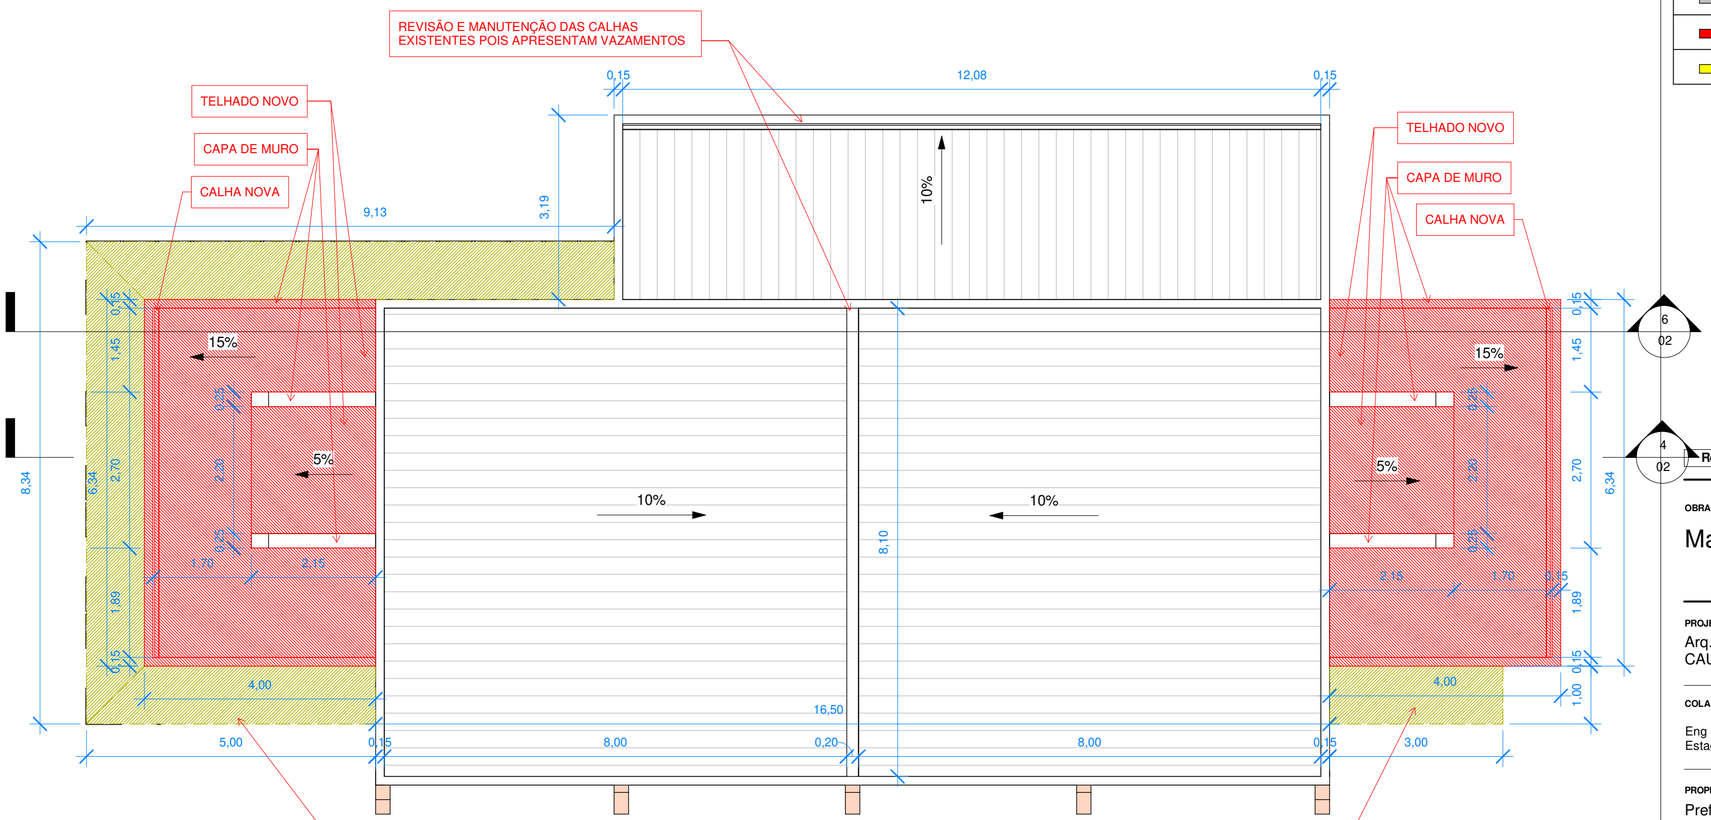

PLANTA DE COBERTURA
ESCALA 1 : 75

QUADRO DE ÁREAS:	
PAVIMENTO:	**ÁREA (m²):**
TÉRREO:	194,81
SEGUNDO PAVIMENTO:	188,07
TOTAL:	**382,88**

LEGENDA DE CORES:	
	EXISTENTE
	CONSTRUIR
	DEMOLIR

Rev.	Descrição	Responsável	Data

OBRA:
Manutenções UBS Lajeado Bonito

LOCAL:
Rua Ângelo Girardi. Cotiporã/RS.

PROJETO:
Arq. e Urb. Thaís De Marco Taffarel
CAU: A268143-9

COLABORAÇÃO:
Eng civis: Alana e Mariana
Estagiária: Hélen

PROPRIETÁRIO:
Prefeitura Municipal de Cotiporã/RS
CNPJ: 90.898.487/0001-64

ASSUNTO:
PLANTA DE COBERTURA E CORTES

ÁREA TOTAL:	
APROVADO EM:	
REVISÃO:	
DATA:	10/09/2021
ESCALA:	Como indicado
DESENHO:	Autor

PRANCHA: 02