

**PLANTA DE COBERTURA**  
Escala 1/100

**PREFEITURA MUNICIPAL DE VERANÓPOLIS**  
SECRETARIA DE INFRAESTRUTURA, URBANISMO E TRÂNSITO  
ASSESSORIA TÉCNICA | ENGENHARIA | TOPOGRAFIA



EMPREENDIMENTO:  
**Escola Municipal de Educação Infantil Virginia Bernardes**

ENDEREÇO:  
**Rua Osvaldo Aranha, Bairro São Pelegrino, Veranópolis, RS**

TÍTULO:  
**Cobertura Leve (Para Orçamento)**

DATA:  
**Nov/2025**

ESCALA:  
**indicada**


PRANCHA:  
**A-1/2**

ARQUIVO:  
M:\Infraestrutura\Engenharia\SECRETARIA\_DE\_EDUCACAO\Escola Virginia Bernardes\2025- Ampliação\Arquitetônico


DESENHO:  
**Gerson Miller**

SECRETARIA  
**gouv.br**  
SHEILA SINIGAGLIA FACCHIN  
Data: 17/03/2024 09:33:23 -0300  
Verifique em <https://validar.it.gov.br>  
**Sheila Sinigaglia Facchin**  
Educação, Cultura e Esportes


RESPONSÁVEL  
**gouv.br**  
GERSON MILLER DE CARVALHO  
Data: 17/03/2024 09:33:23 -0300  
Verifique em <https://validar.it.gov.br>  
**Arq. Gerson Miller - CAU A356161-6**

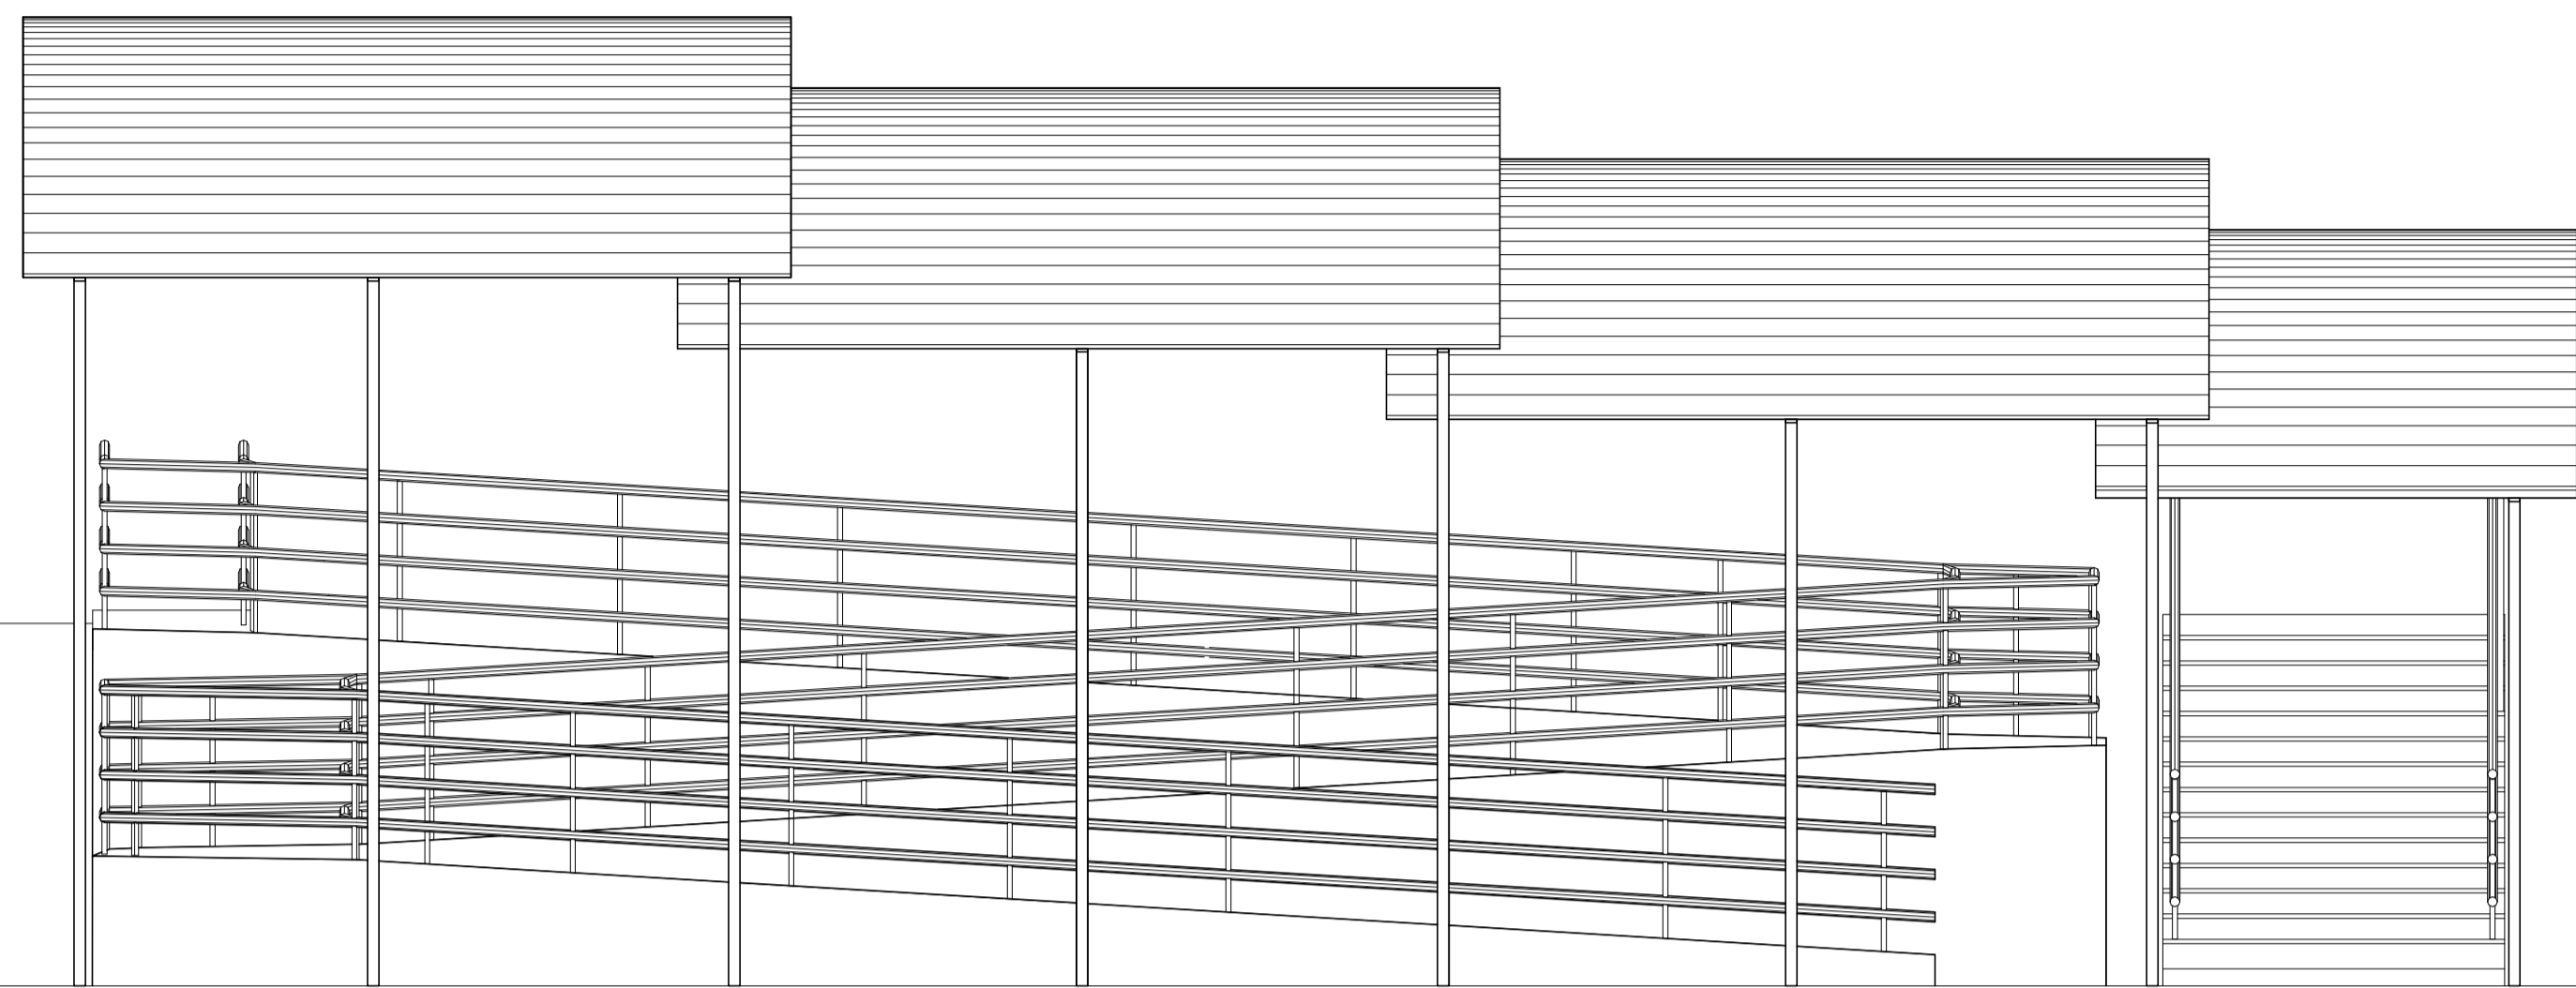


VISTA COM COBERTURA  
Escala 1/100

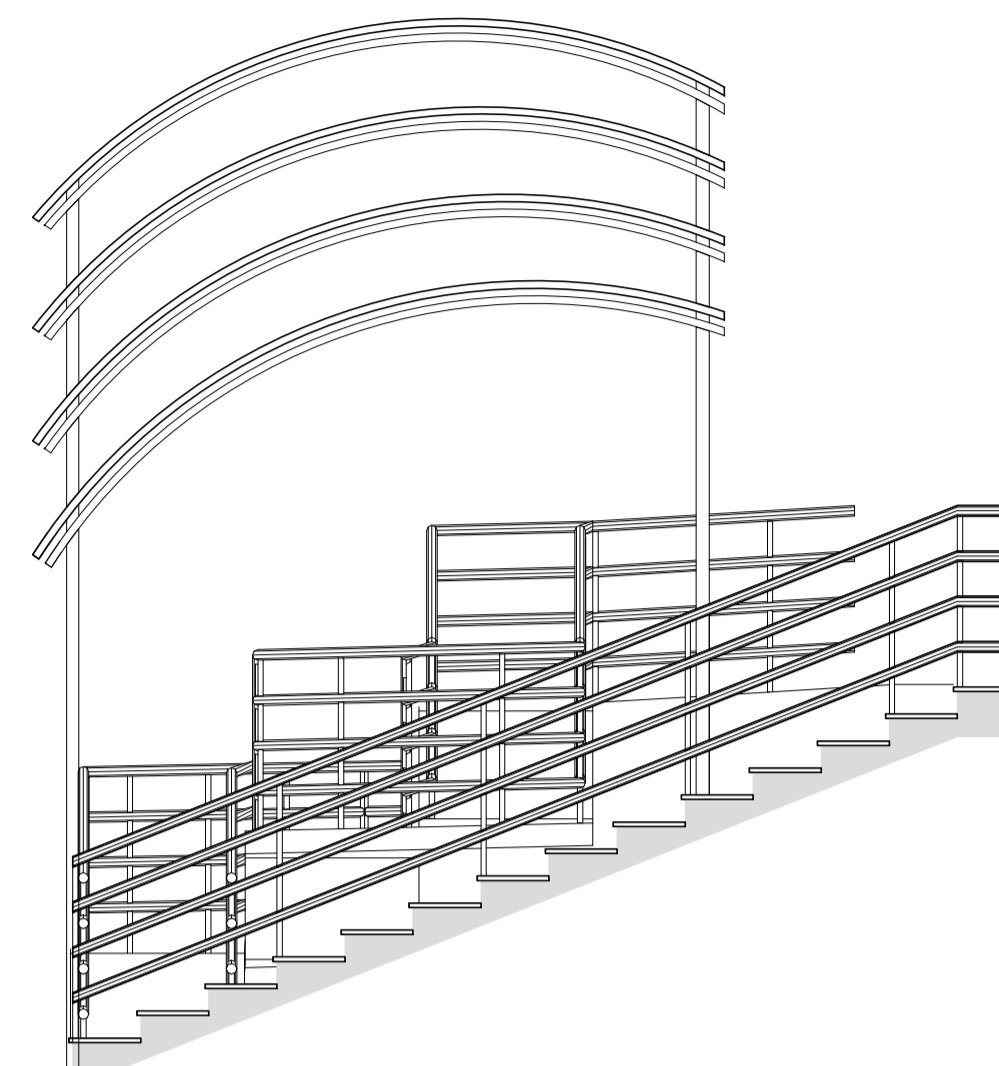


CORTE COM COBERTURA  
Escala 1/100

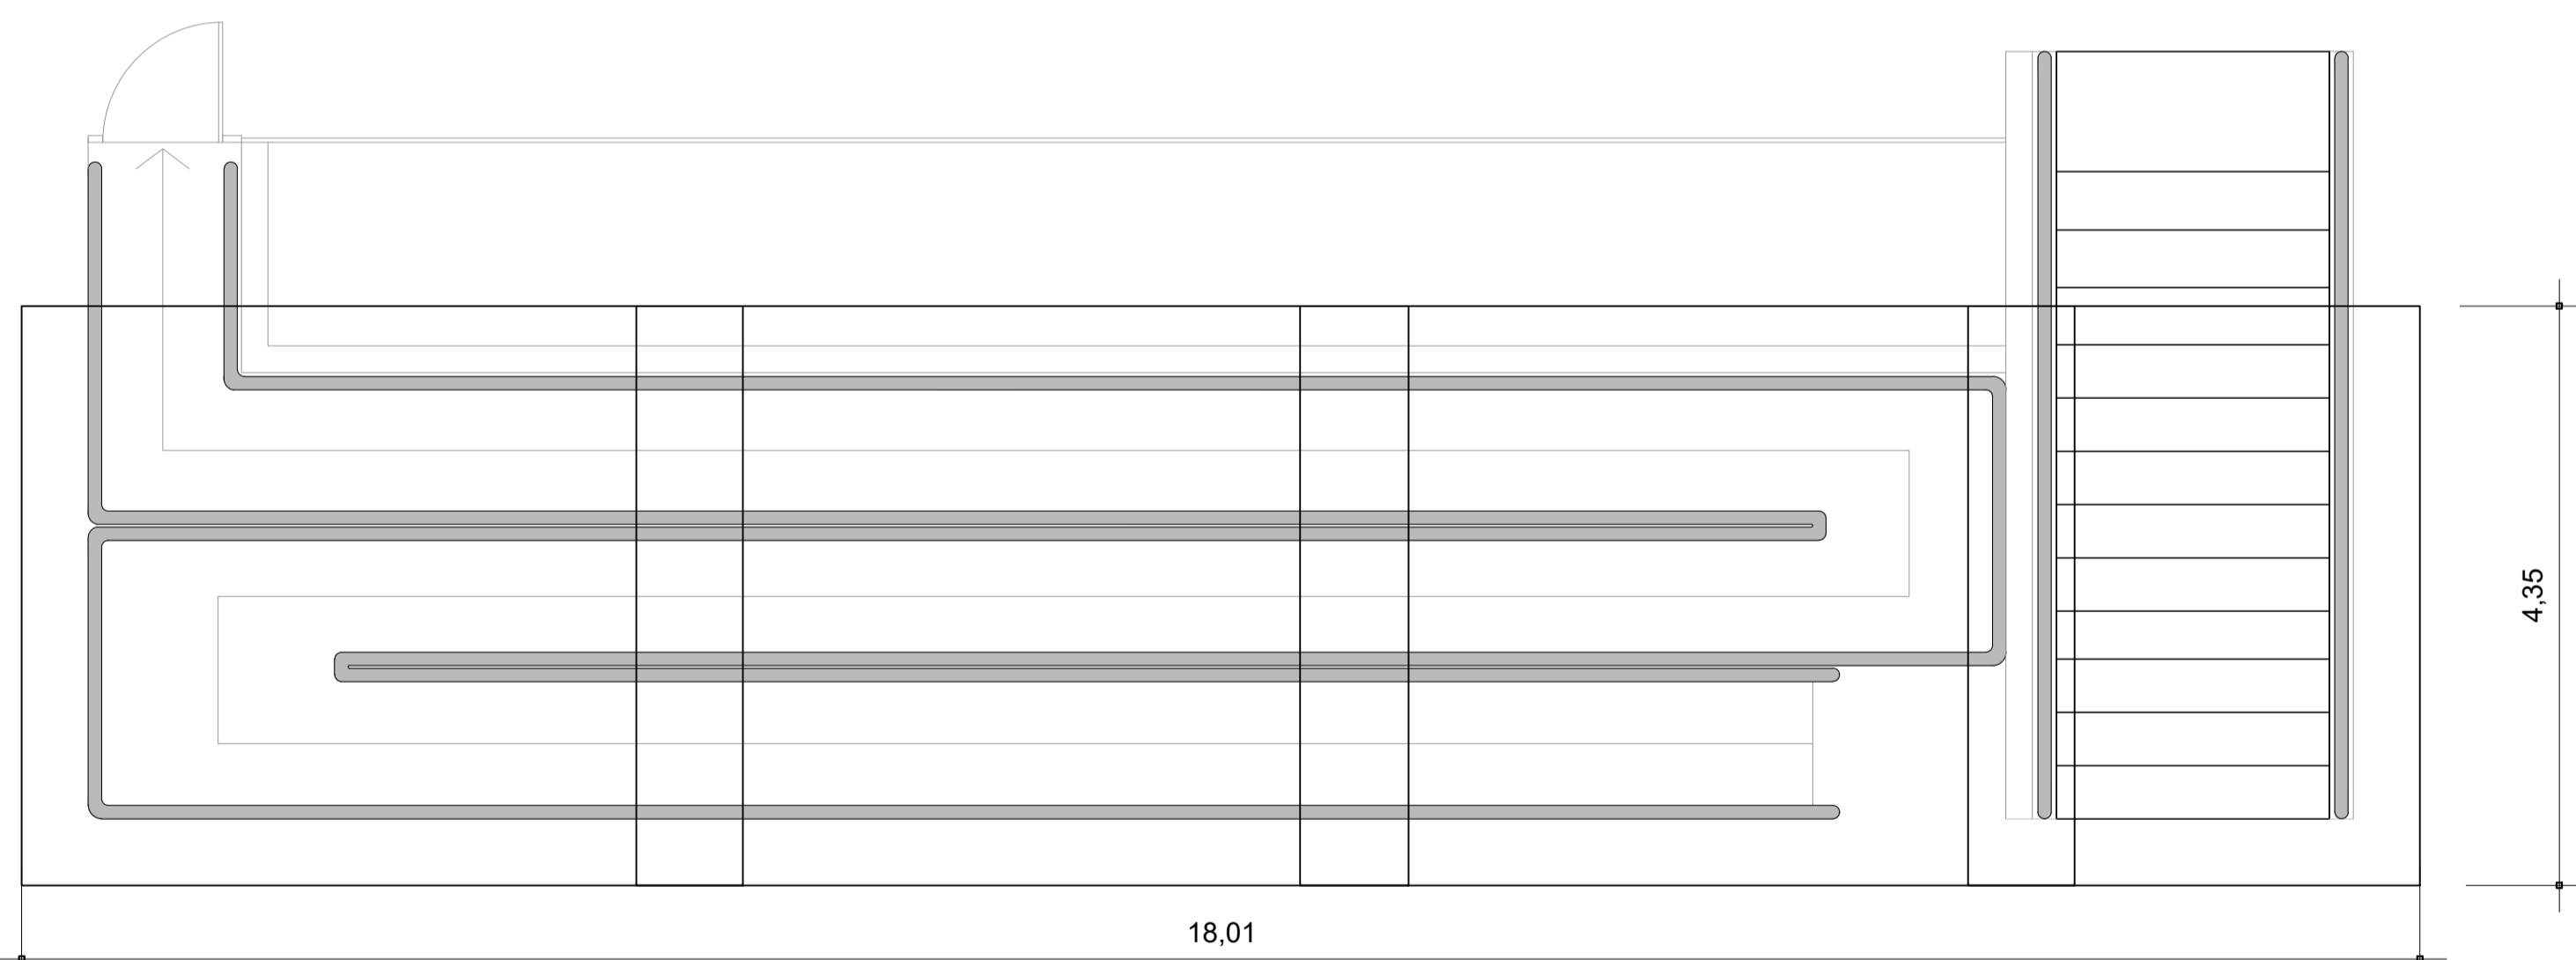


PLANTA EXISTENTE + COBERTURA  
Escala 1/100

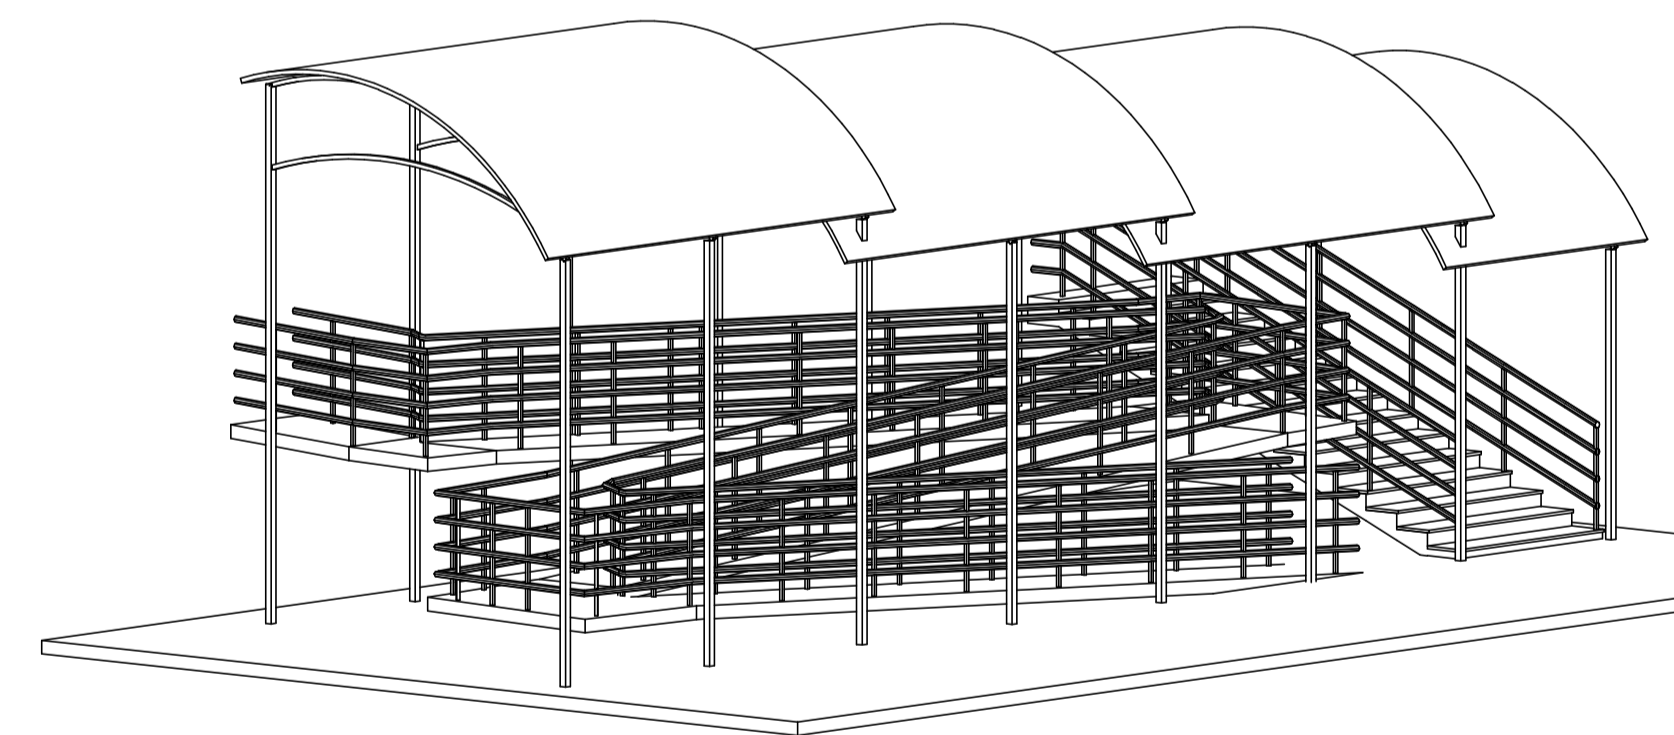

PERSPECTIVA  
Escala 1/100

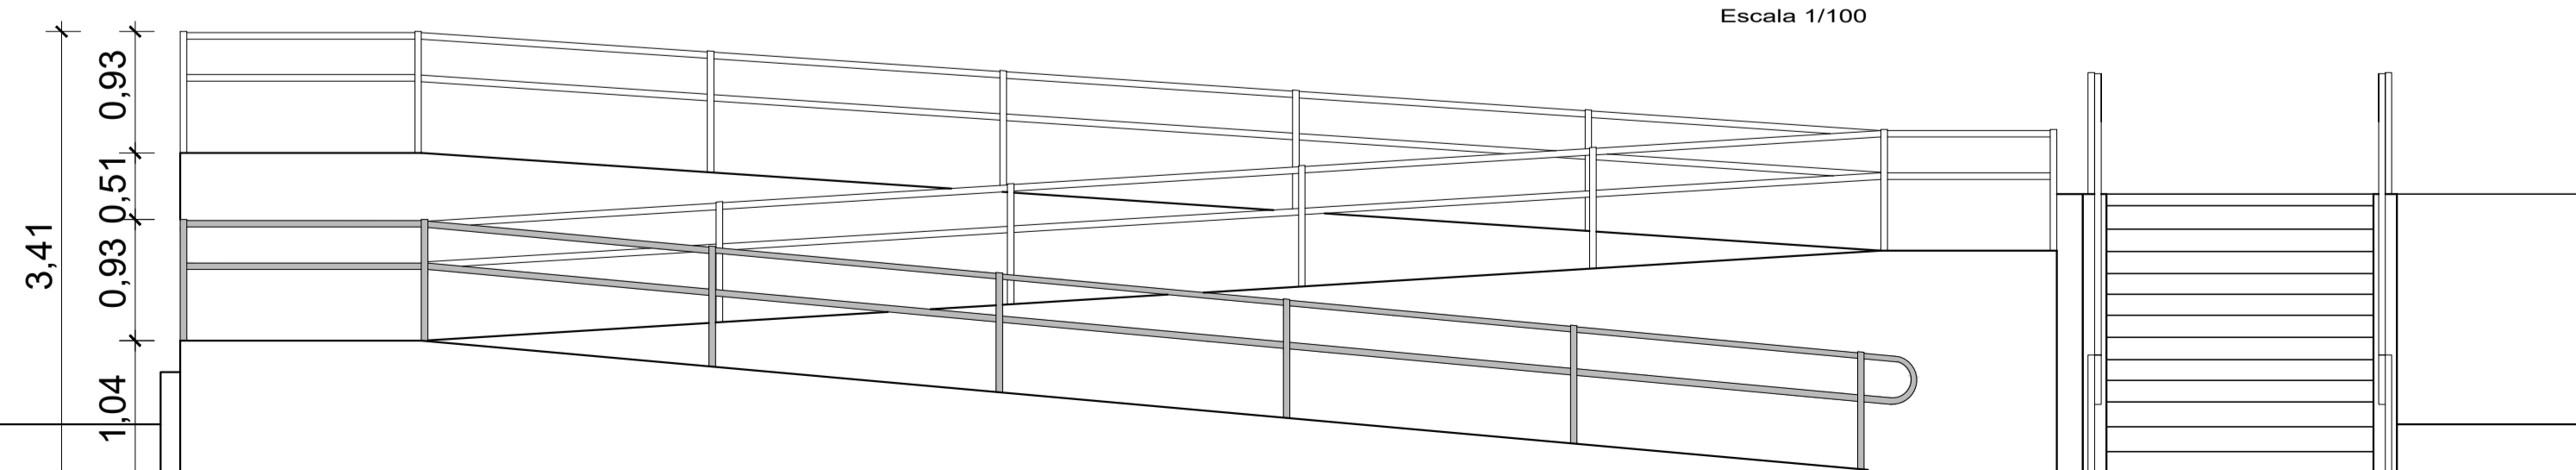

VISTA EXISTENTE  
Escala 1/100

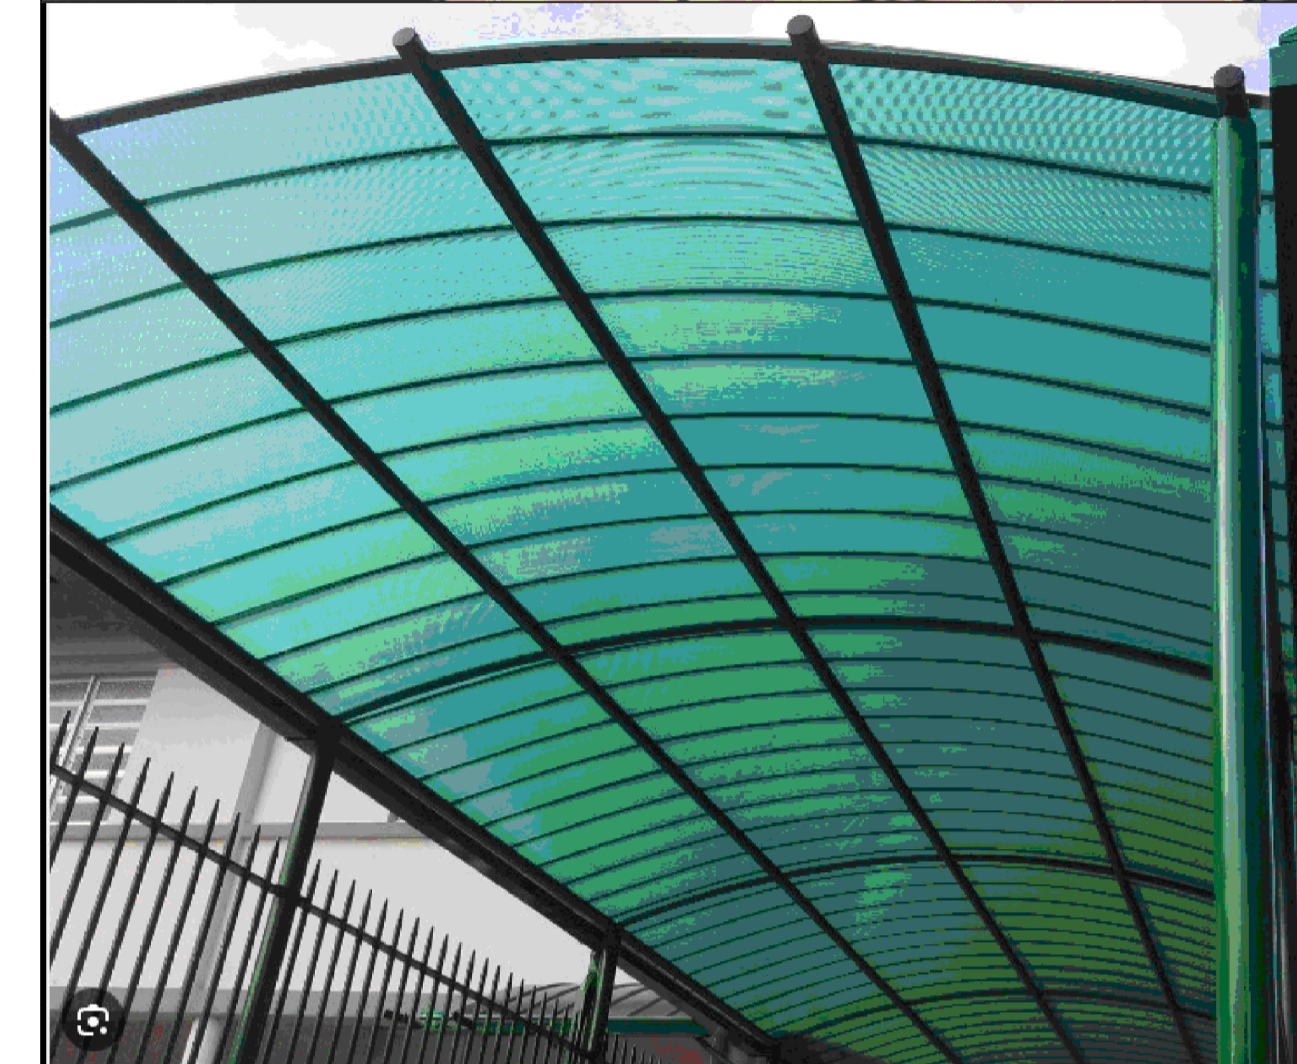

**PREFEITURA MUNICIPAL DE VERANÓPOLIS**  
SECRETARIA DE INFRAESTRUTURA, URBANISMO E TRÂNSITO  
ASSESSORIA TÉCNICA | ENGENHARIA | TOPOGRAFIA



EMPREENDIMENTO:  
**Escola Municipal de Educação Infantil Virginia Bernardes**

ENDEREÇO:  
**Rua Osvaldo Aranha, Bairro São Pelegrino, Veranópolis, RS**

TÍTULO:  
**Cobertura Leve (Para Orçamento)**

DATA:  
**Nov/2025**

ESCALA:  
**indicada**

PRANCHA:  
**A-2/2**

ARQUIVO:  
M:\Infraestrutura\Engenharia\SECRETARIA\_DE\_EDUCAÇÃO\Escola Virginia Bernardes\2025- Ampliação\Arquitetônico

DESENHO:  
Gerson Miller

SECRETARIA RESPONSÁVEL:  
Documento assinado digitalmente  
gerson.miller@gov.br  
SHELIA SINGALULA FACCHIN  
Data: 17/03/2026 09:31:23 -0300  
Verifique em <https://validar.jf.gov.br>

RESPOSI  
Documento assinado digitalmente  
gerson.miller@gov.br  
Arq. Gerson Miller - CAU A356161-6