



<b>PREFEITURA MUNICIPAL DE VERANÓPOLIS</b> SECRETARIA DE INFRAESTRUTURA, URBANISMO E TRÂNSITO ASSESSORIA TÉCNICA   ENGENHARIA   TOPOGRAFIA		
EMPREENDIMENTO: <b>PAVIMENTAÇÃO EM CBUQ - ESTRADA VELHA DA VACARIA</b>		
ENDEREÇO: <b>Estrada Velha da Vacaria, Sapopema, Veranópolis, RS</b>		
TÍTULO: <b>LOCALIZAÇÃO SITUAÇÃO</b>		DATA: <b>jan/26</b>
		ESCALA: <b>-</b>
		<b>A-1/2</b>
ARQUIVO: M:\Infraestrutura\Engenharia\SECRETARIA DE OBRAS\ Pavimentação asfáltica\Estrada Velha da Vacaria		RESPONSÁVEL TÉCNICO: Documento assinado digitalmente <b>MATHEUS FOCHESSATO</b> Data: 27/01/2026 08:40:53 -0300 Verifique em https://validar.br.gov.br
SECRETARIA RESPONSÁVEL: Documento assinado digitalmente <b>BRUNA BARBIERI FAVERO PESSIN</b> Data: 27/01/2026 08:42:39 -0300 Verifique em https://validar.br.gov.br		Eng. Civil <b>Matheus Fochesatto</b> CREARIS - 226.856 <b>GUSTAVO GASPARIN</b> Data: 26/01/2026 15:59:33 -0300 Verifique em https://validar.br.gov.br Eng. Civil <b>Gustavo Gasparin</b> CREARIS - 237.202

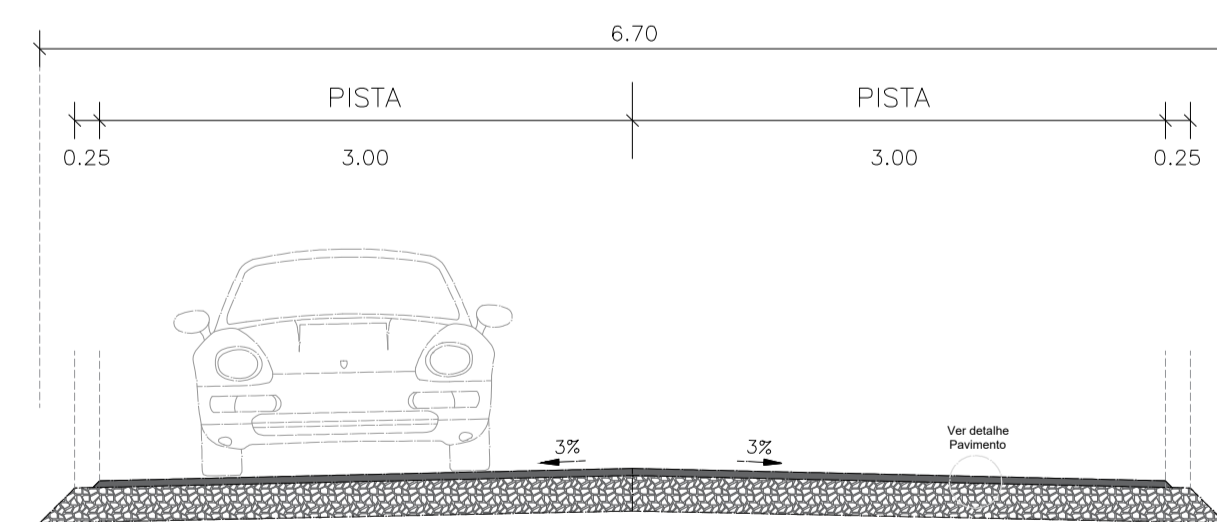

### DETALHE DA PISTA



### DETALHE DO PAVIMENTO

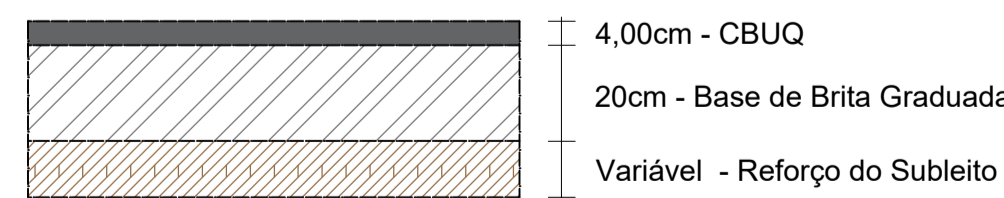


EXTENSÃO: 445m  
 LARGURA REGULARIZAÇÃO DO SUBLEITO: 6,70m  
 LARGURA BASE DE BRITA GRADUADA: 6,50m  
 LARGURA IMPRIMAÇÃO COM EAI: 6,30m  
 LARGURA CBUQ: 6,00m

### NOTAS:

1. Nos acessos laterais existentes, executar transição com aplicação de brita graduada, imprimação com EAI, pintura de ligação com RR-2C e CBUQ conforme delimitações do projeto, de modo a proteger o pavimento da linha geral de desagregação prematura.

### DETALHE DAS TRANSIÇÕES NOS ACESSOS

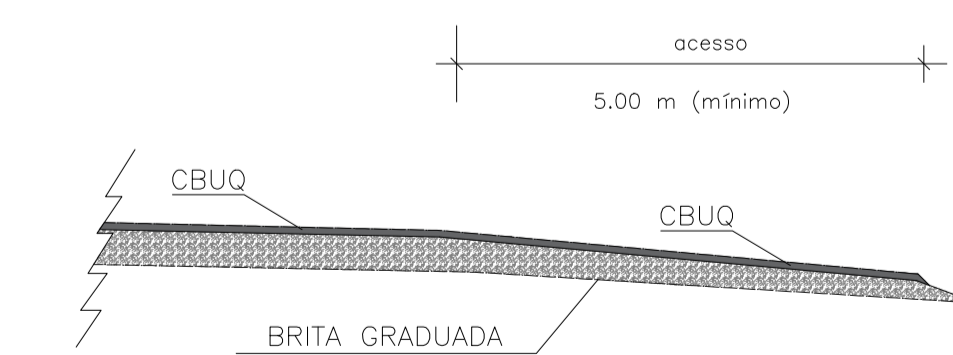

### Legenda:


- PAVIMENTO A IMPLANTAR - PISTA
- PAVIMENTO A IMPLANTAR - ACESSOS

### Tachas para Instalação

Trecho	Km Inicial	Km Final	Espac.	Eixo	Borda Esquerda	Borda Direita
01	Tangente	0+000	0+080	8m	10 unid.	10 unid.
02	Curva	0+080	0+120	6m	7 unid.	7 unid.
03	Tangente	0+120	0+445	8m	41 unid.	41 unid.
Total de Tachas					58 unid.	116 unid.

Detalhe - Tachas e Pinturas Eixo (LFO-1) e Bordos (LBO) - 10cm

Trecho em Tangente e bordo

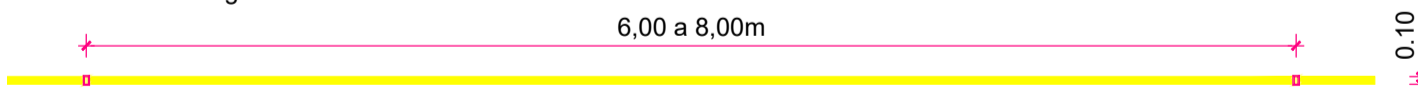

- Pintura do Eixo - cor AMARELA
- Pintura de Bordo - cor BRACA

**PREFEITURA MUNICIPAL DE VERANÓPOLIS**  
 SECRETARIA DE INFRAESTRUTURA, URBANISMO E TRÂNSITO  
 ASSESSORIA TÉCNICA | ENGENHARIA | TOPOGRAFIA

---

EMPREENHAMENTO:  
**PAVIMENTAÇÃO EM CBUQ - ESTRADA VELHA DA VACARIA**

ENDEREÇO:  
**Estrada Velha da Vacaria, Veranópolis, RS**

---

TÍTULO:  
**PROJETO DE PAVIMENTAÇÃO**  
 - Projeto Geométrico  
 - Projeto Sinalização

DATA: **Jan/26**  
 ESCALA: **A-2/2**

---

ARQUIVO: M:\Infraestrutura\Engenharia\SECRETARIA DE OBRAS  
 Pavimentação asfáltica\Estrada Velha da Vacaria

RESPONSÁVEL TÉCNICO:  
 Eng. Civil **Matheus Fochesatto**  
 CREARIS - 228.856

SECRETARIA RESPONSÁVEL:  
 Bruna Barbieri Fávoro Pessin  
 Secretária Municipal de Desenvolvimento Rural (em exercício)

Eng. Civil **Gustavo Gasparin**  
 CREARIS - 227.202