


LOCAL	EXTENSÃO (m)	LARGURA (m)	ÁREA PAV (m ²)
RUA MARECHAL RONDON	247,50	10,00	2.475,00
RUA PADRE JOSÉ DE ANCHIETA	91,50	10,00	915,00
TOTAL			3.390,00

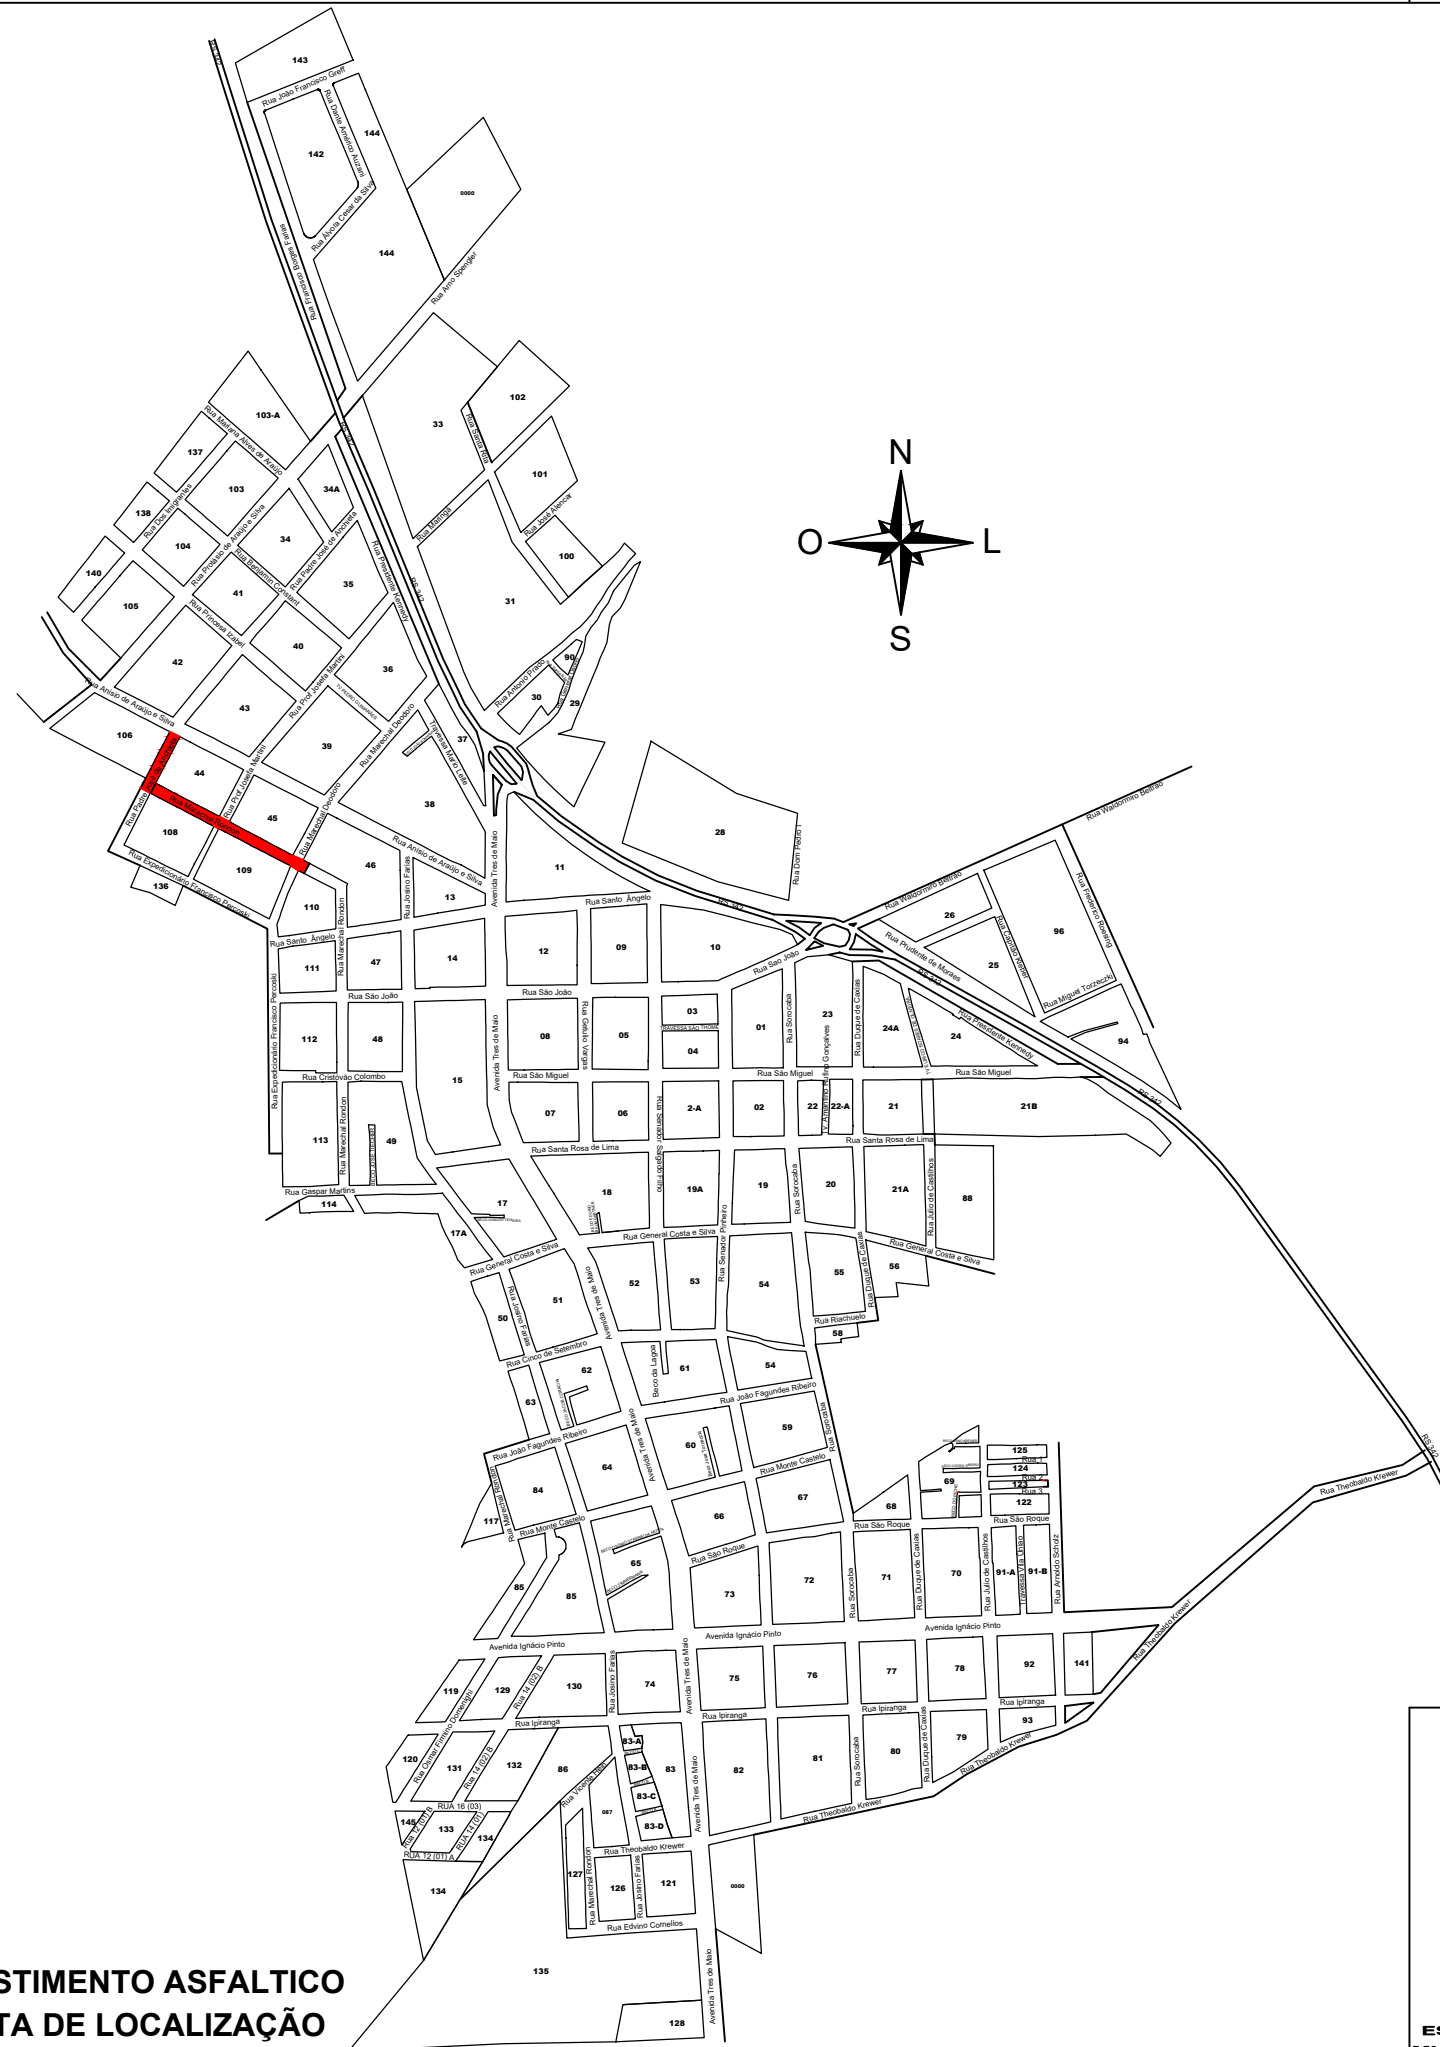

**REVESTIMENTO ASFALTICO
PLANTA DE LOCALIZAÇÃO
ESC: S/E**



Título: PROJETO DE PAVIMENTAÇÃO ASFALTICA CBUQ

FELIPE FERON KIRSCHNER
ENG. CIVIL CREA RS228770
RESPONSÁVEL TÉCNICO

EDUARDO MARASCA
PREFEITO MUNICIPAL

Endereço: Independência/RS

Data: 07/2025

Prancha:

ESC: indicada

01/03