




MÓVEL TIPO 1 - COPA 210

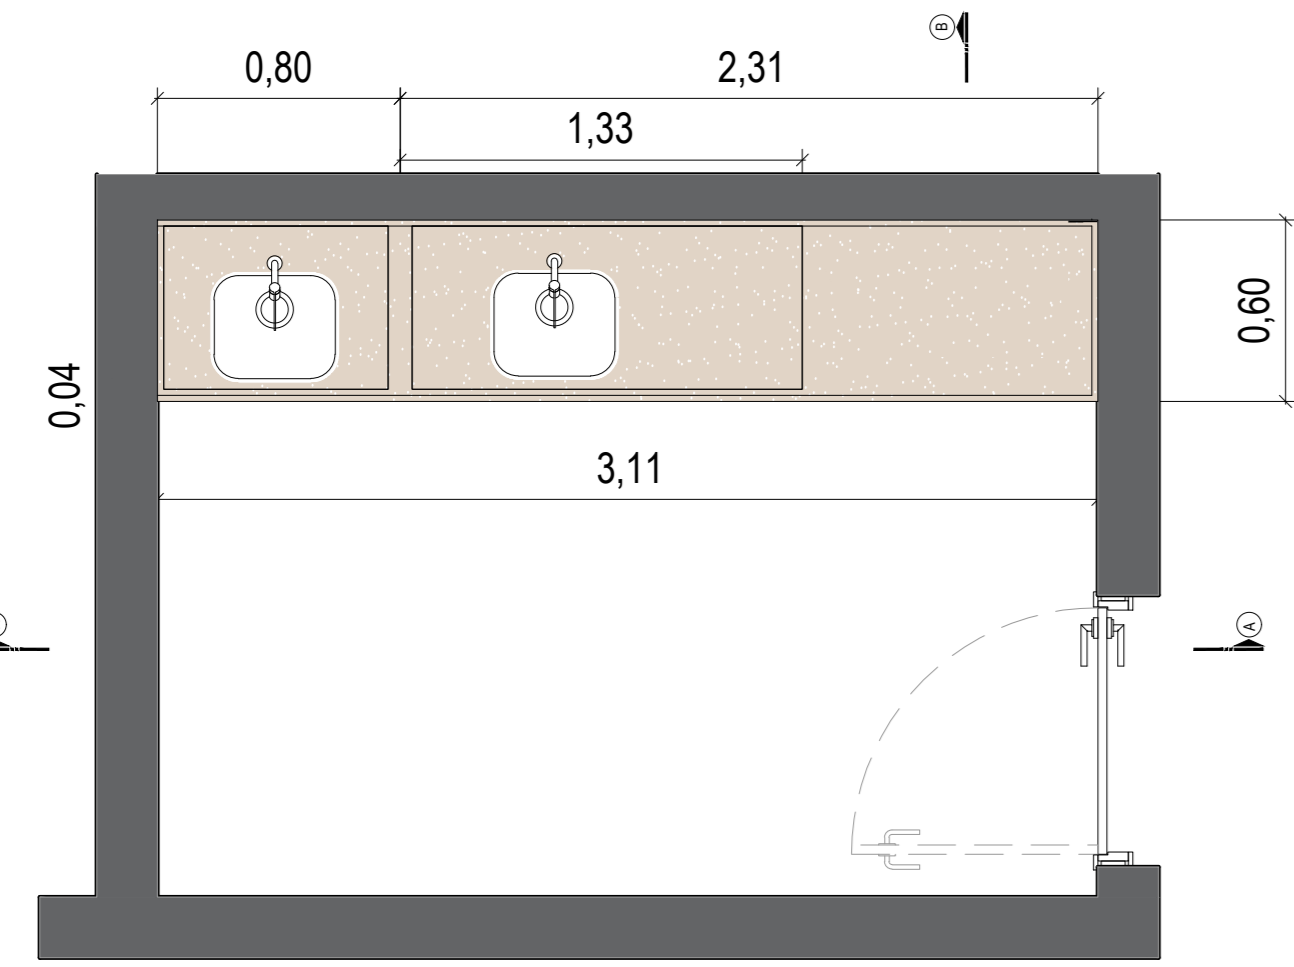


PLANTA BAIXA - MÓVEL TIPO 1
ESC: 1/25

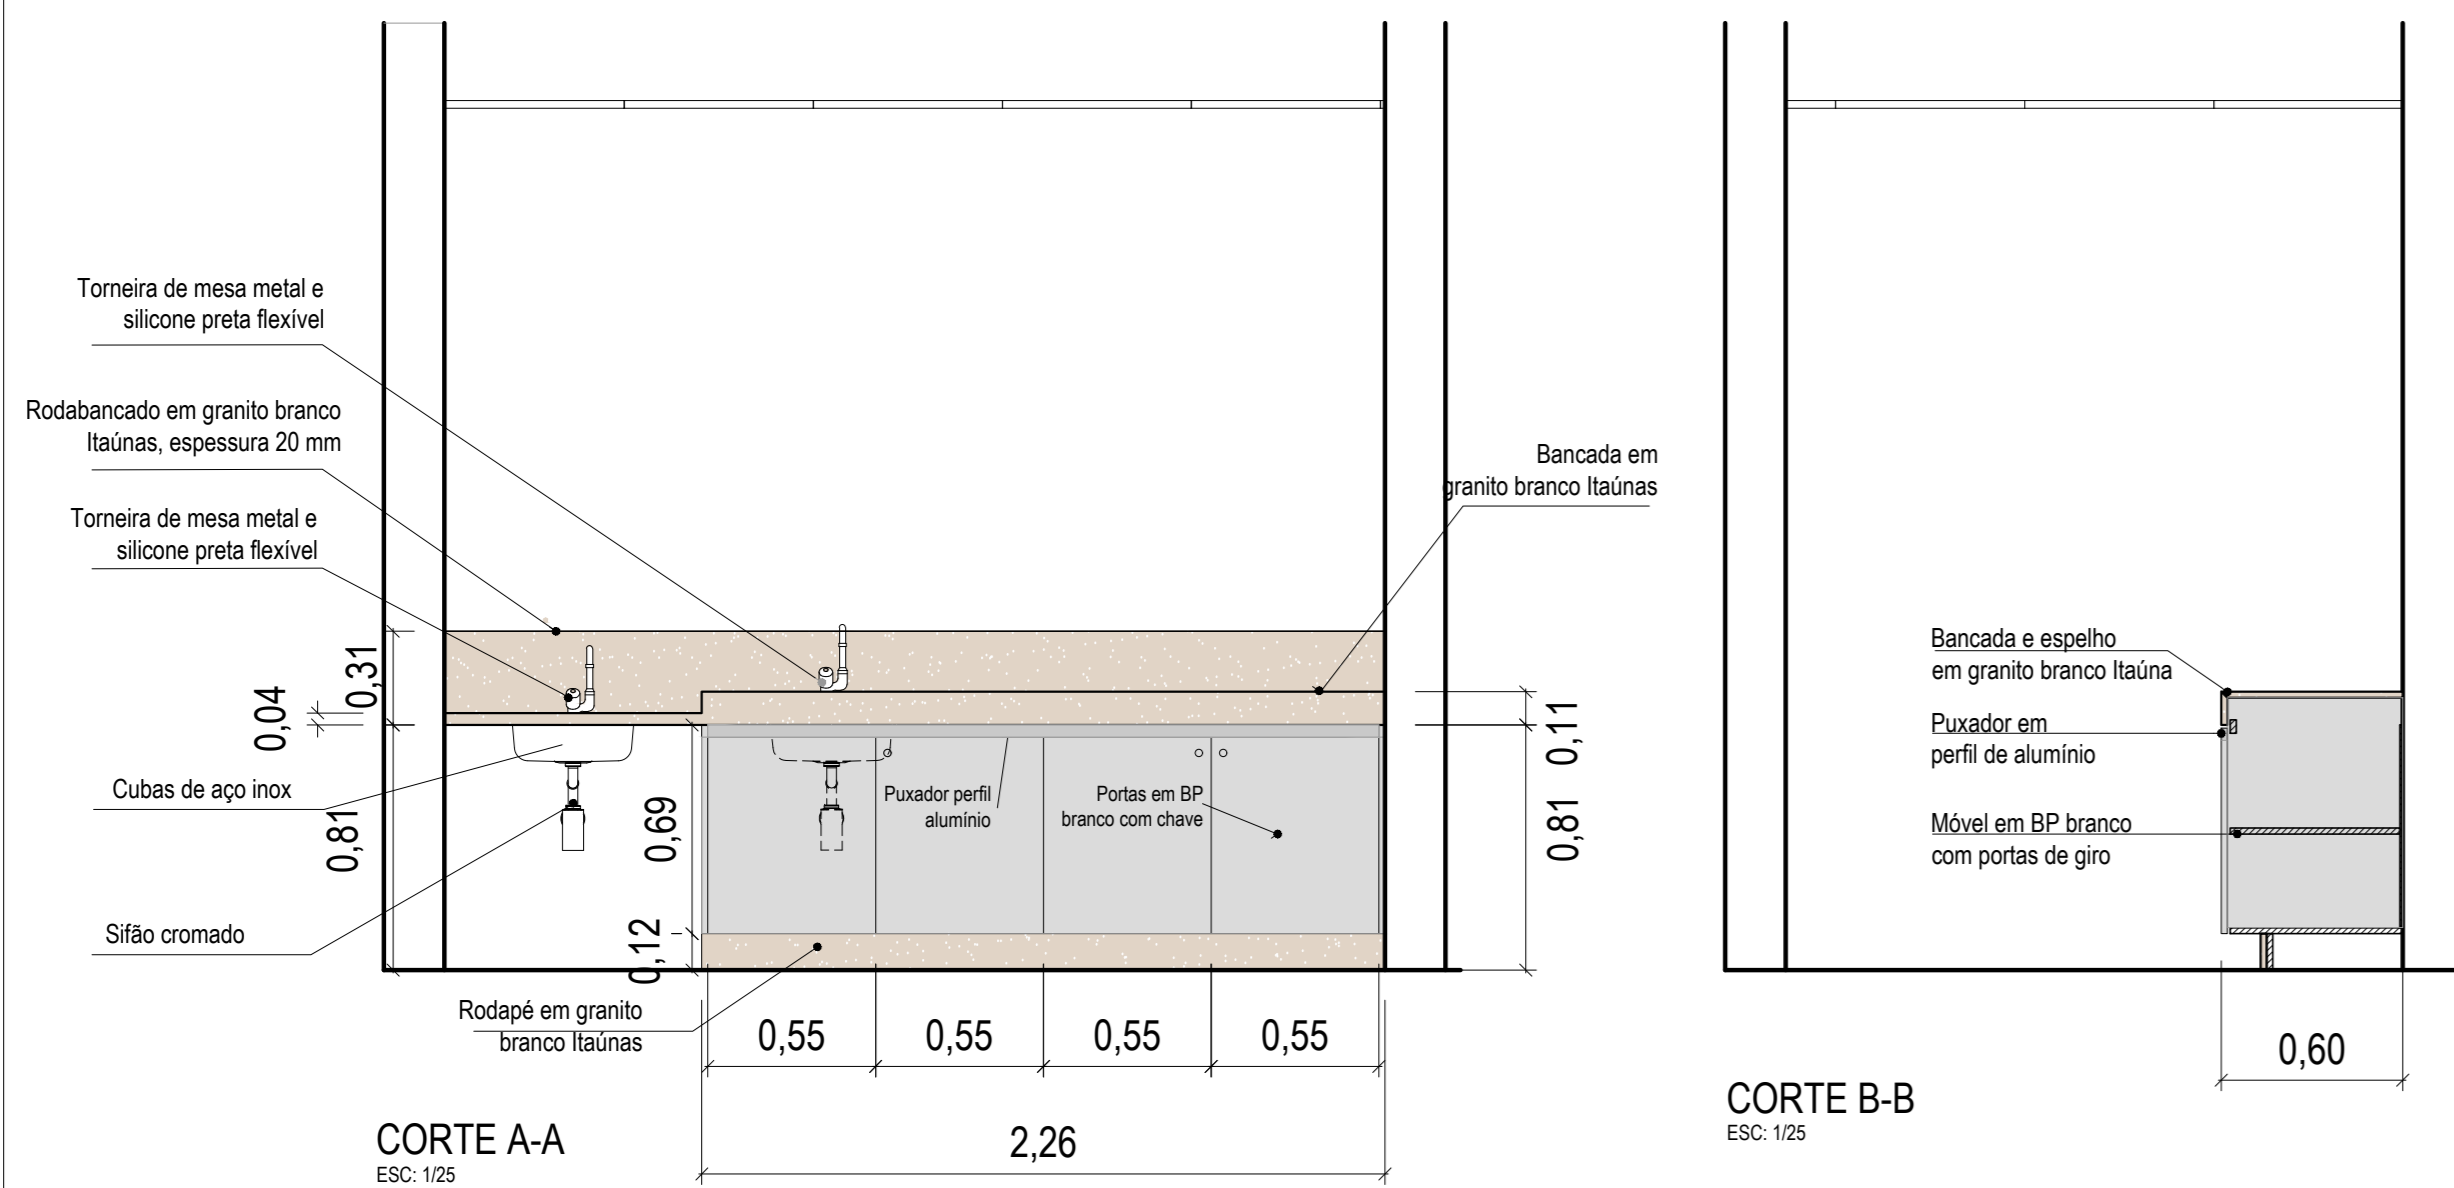

MÓVEL TIPO 3 - COPA 220

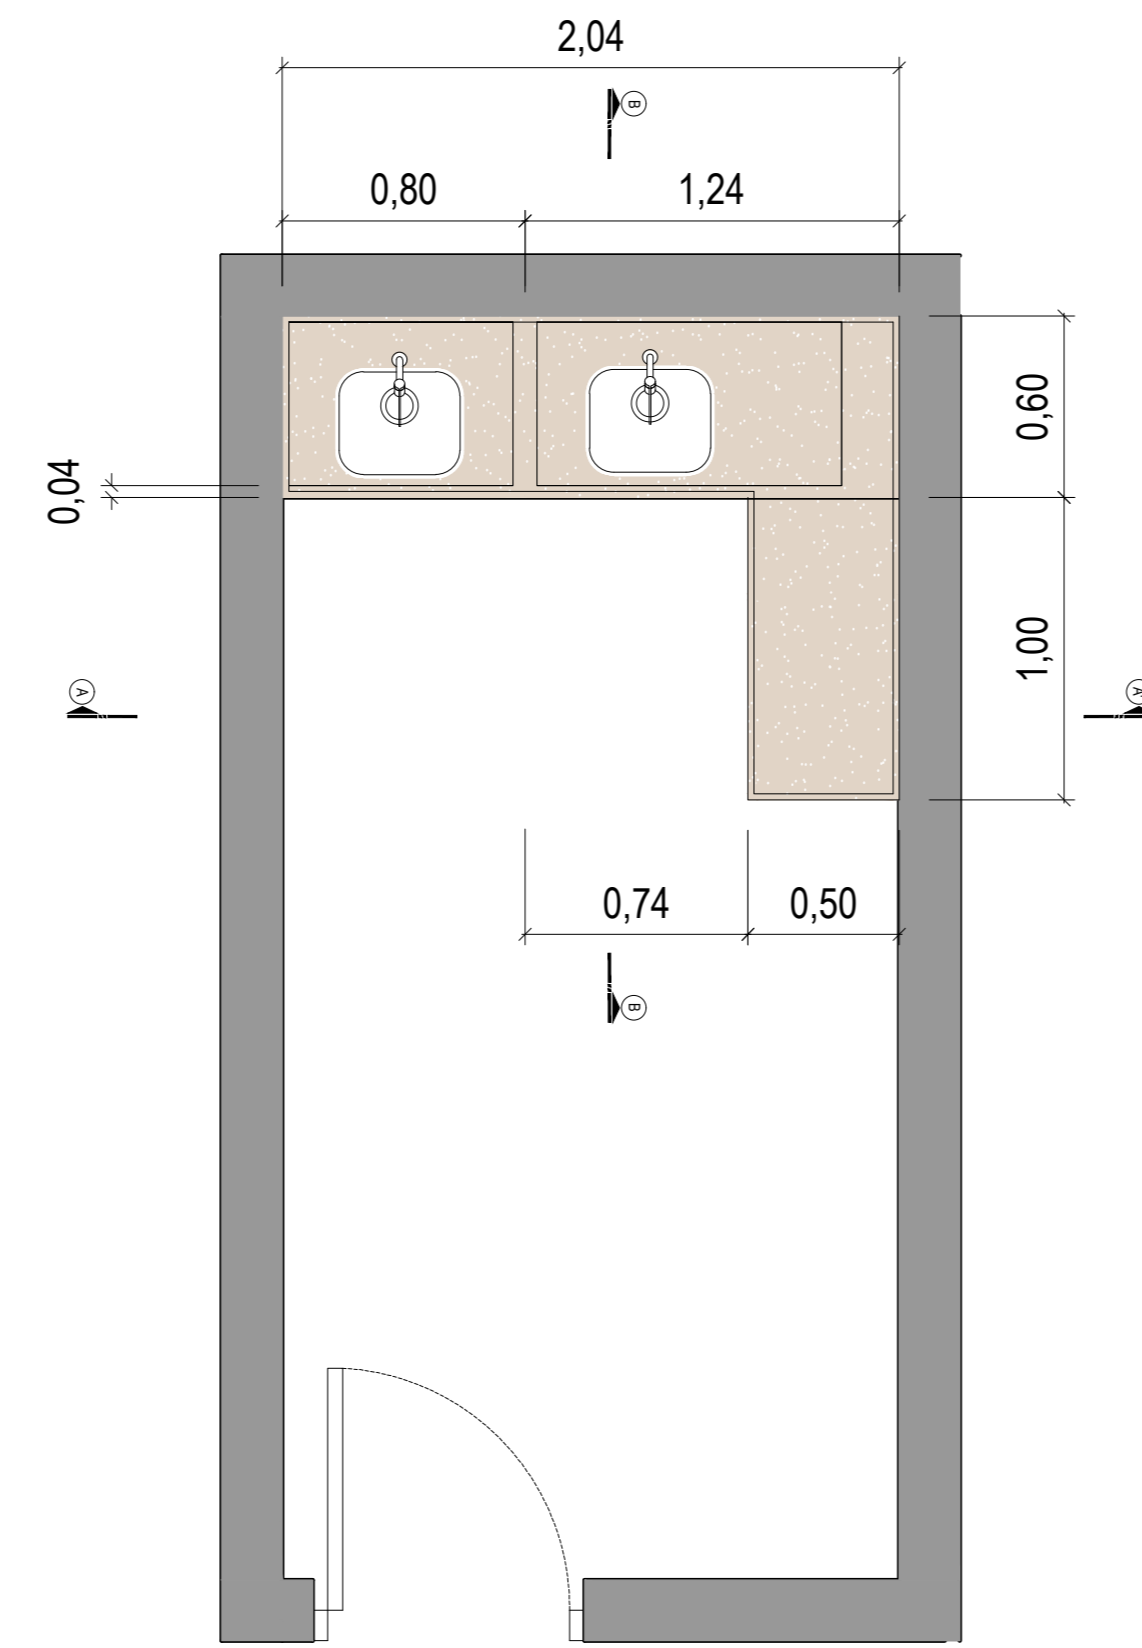

PLANTA BAIXA - MÓVEL TIPO 3
ESC: 1/25

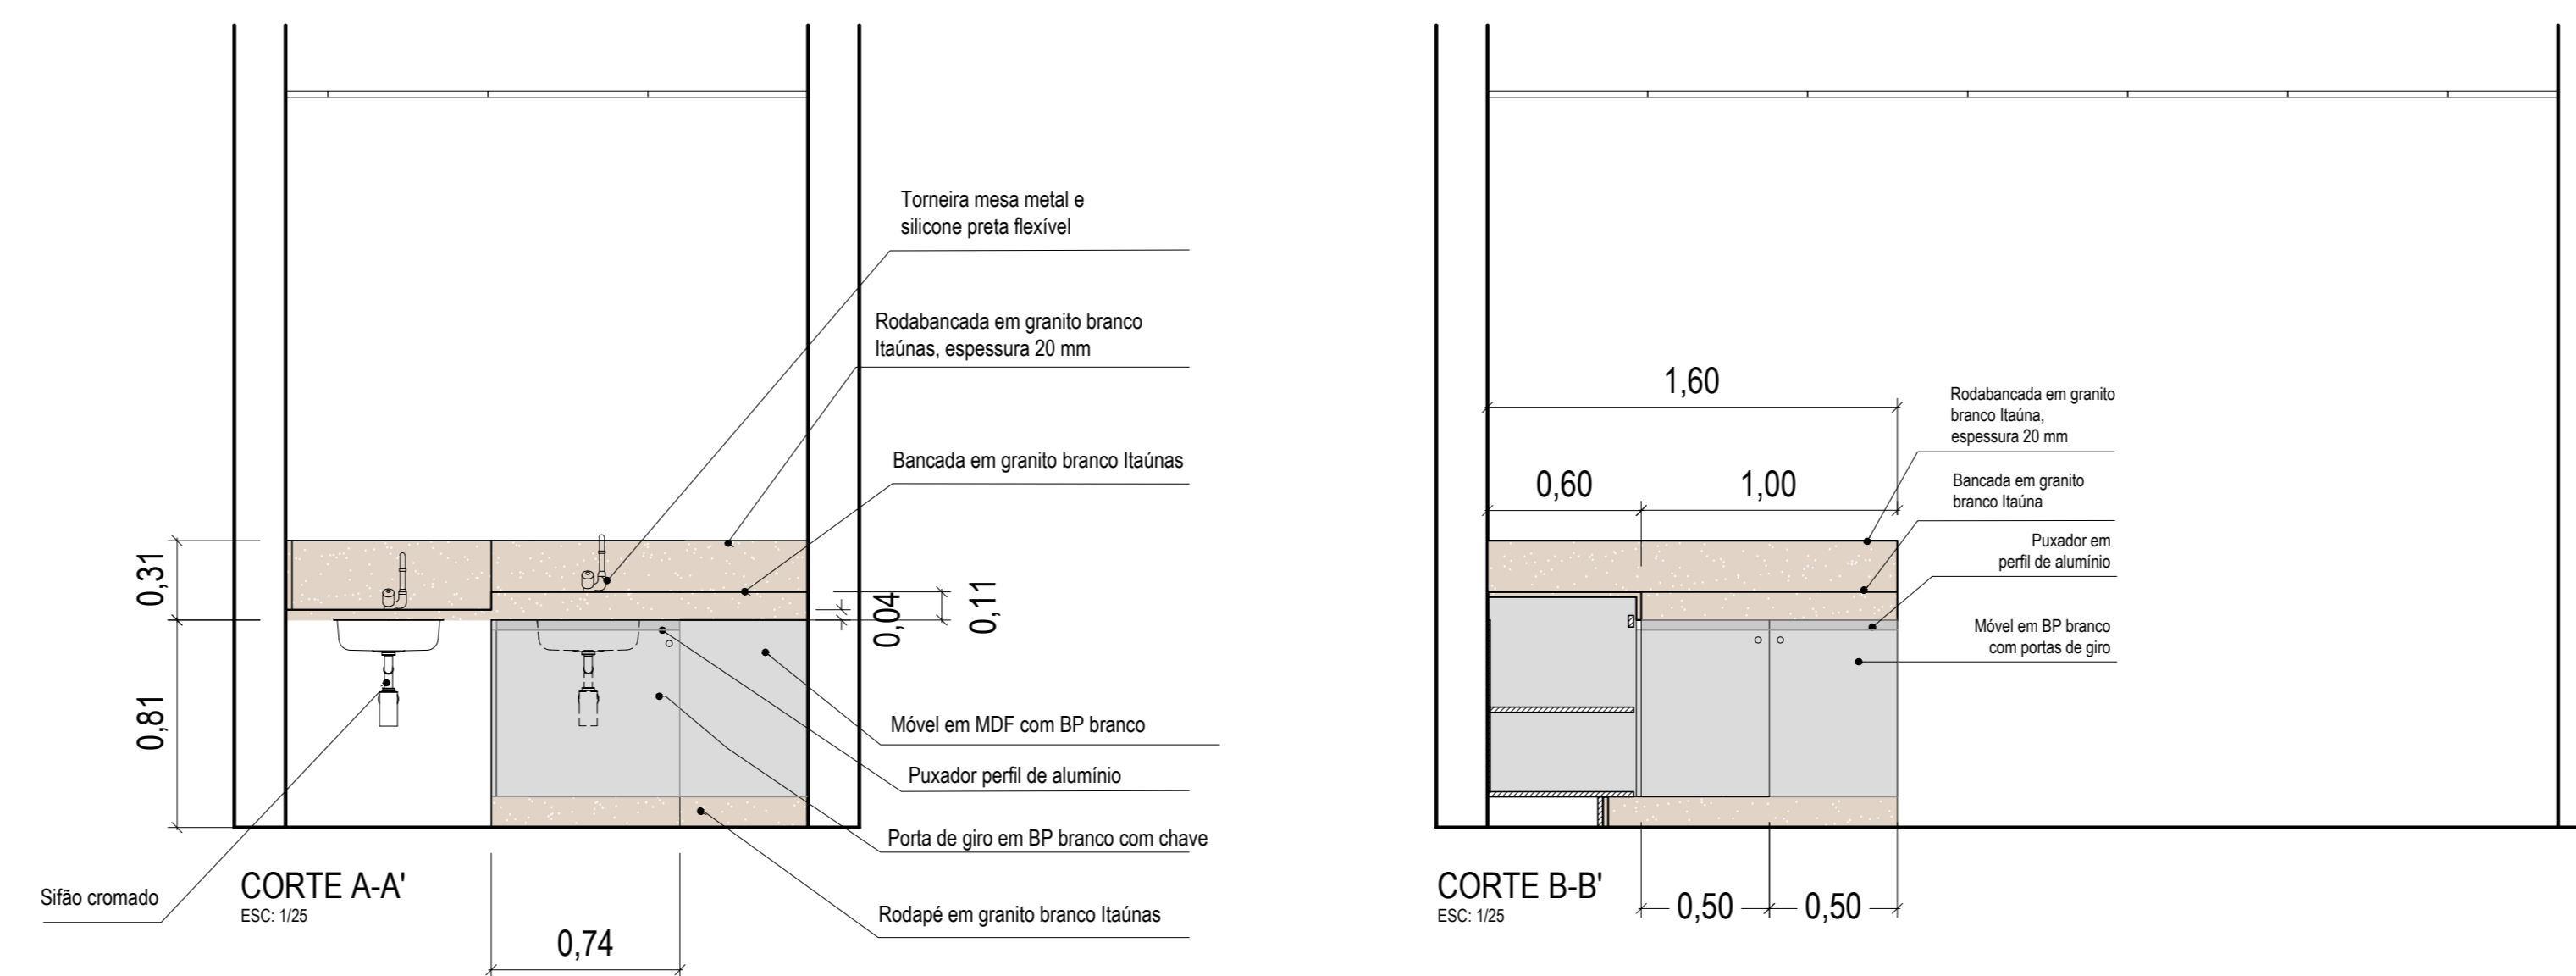

Móveis:

1. Móvel com bancada de granito e duas pias de aço inox - TIPO 1 - SALA 210 (01 pç x 1 sala = 1 pç)
2. Móvel com bancada de granito e duas pias de aço inox - TIPO 2 - SALA 253 (01 pç x 1 sala = 1 pç)
3. Móvel com bancada em L de granito e duas pias de aço inox - TIPO 3 - SALA 220 (01 pç x 1 sala = 1 pç)
4. Bancada alta para refeições - SALA 220 (01 pç x 1 sala = 1 pç)
5. Móvel para microondas - SALAS 210, 220 e 253 (01 pç x 3 salas = 3 pçs)


Padrão construtivo mínimo

- a. Estruturas, laterais, prateleiras e demais elementos estruturais em MDF com espessura mínima de 18 mm;
- b. Fita de borda em ABS com espessura mínima de 2 mm em todas as bordas aparentes;
- c. Acabamento em BP ou revestimento melamínico de padrão equivalente;
- d. Ferragens metálicas de primeira linha;
- e. Parafusos e fixações adequados ao tipo de substrato;
- f. Mesa alta com perfil tubular mínimo 50 x 30 mm.


Importante:

1. A responsabilidade pelo projeto executivo é da fabricante, devendo garantir móveis robustos, duráveis, estáveis e apropriados para uso intenso institucional.
2. A fabricante deve projetar os reforços e suportes que garantam a estabilidade do sistema.
3. As dimensões são aproximadas. Antes do início da fabricação, a Contratada deverá realizar o levantamento e conferência de todas as medidas no local da obra, verificando dimensões, prumos, esquadros, níveis e interferências com instalações existentes.


MÓVEL TIPO 2 - COPA 253

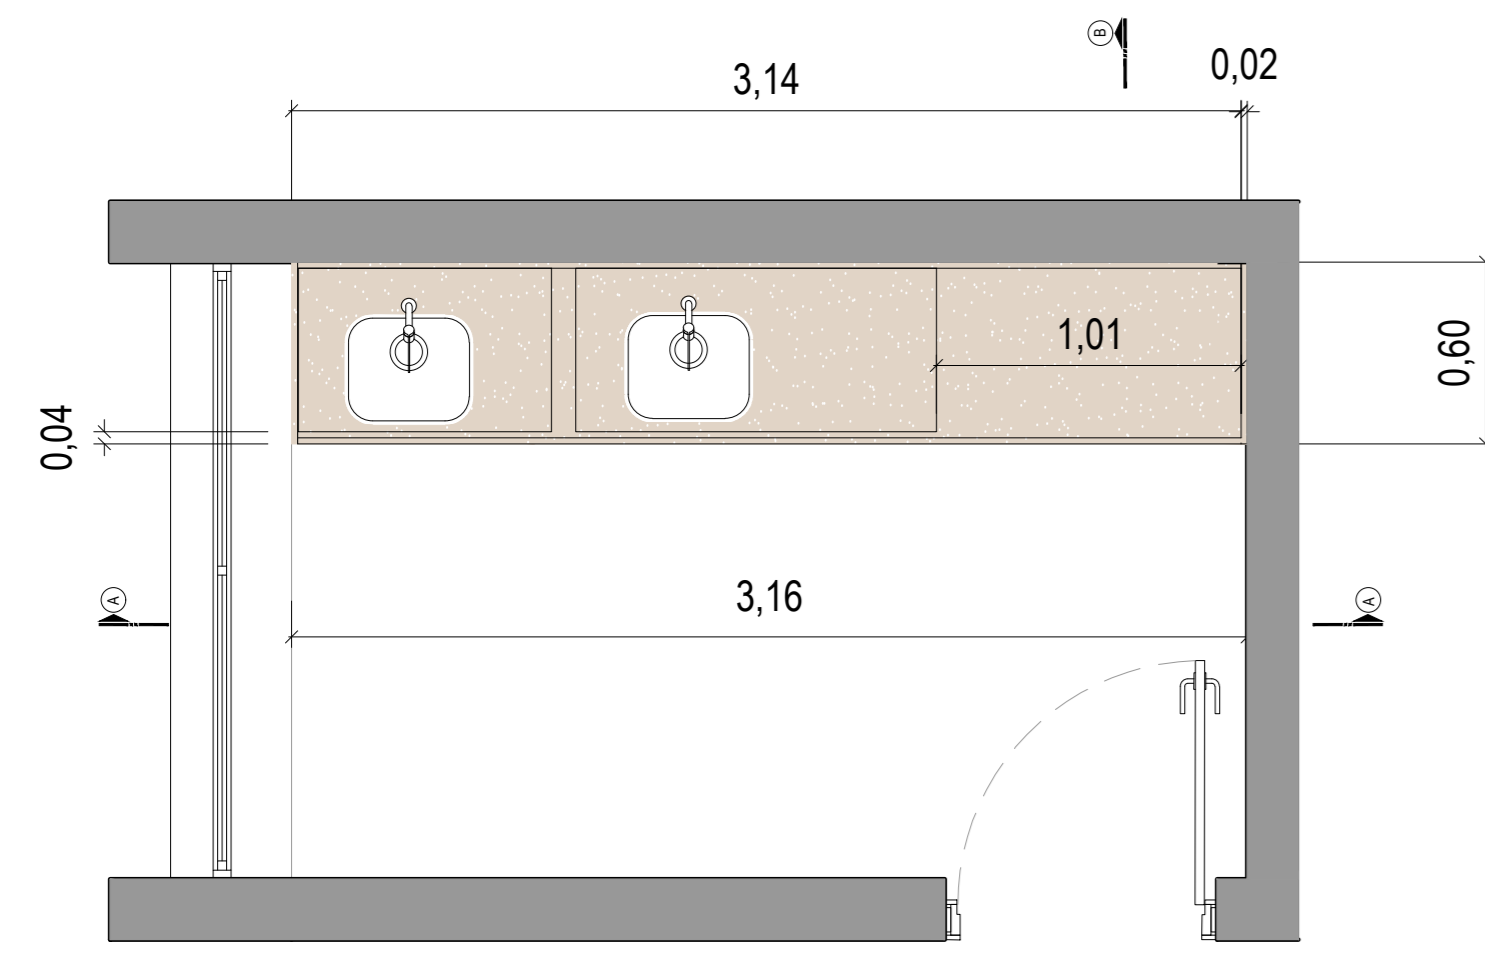


PLANTA BAIXA - MÓVEL TIPO 2
ESC: 1/25

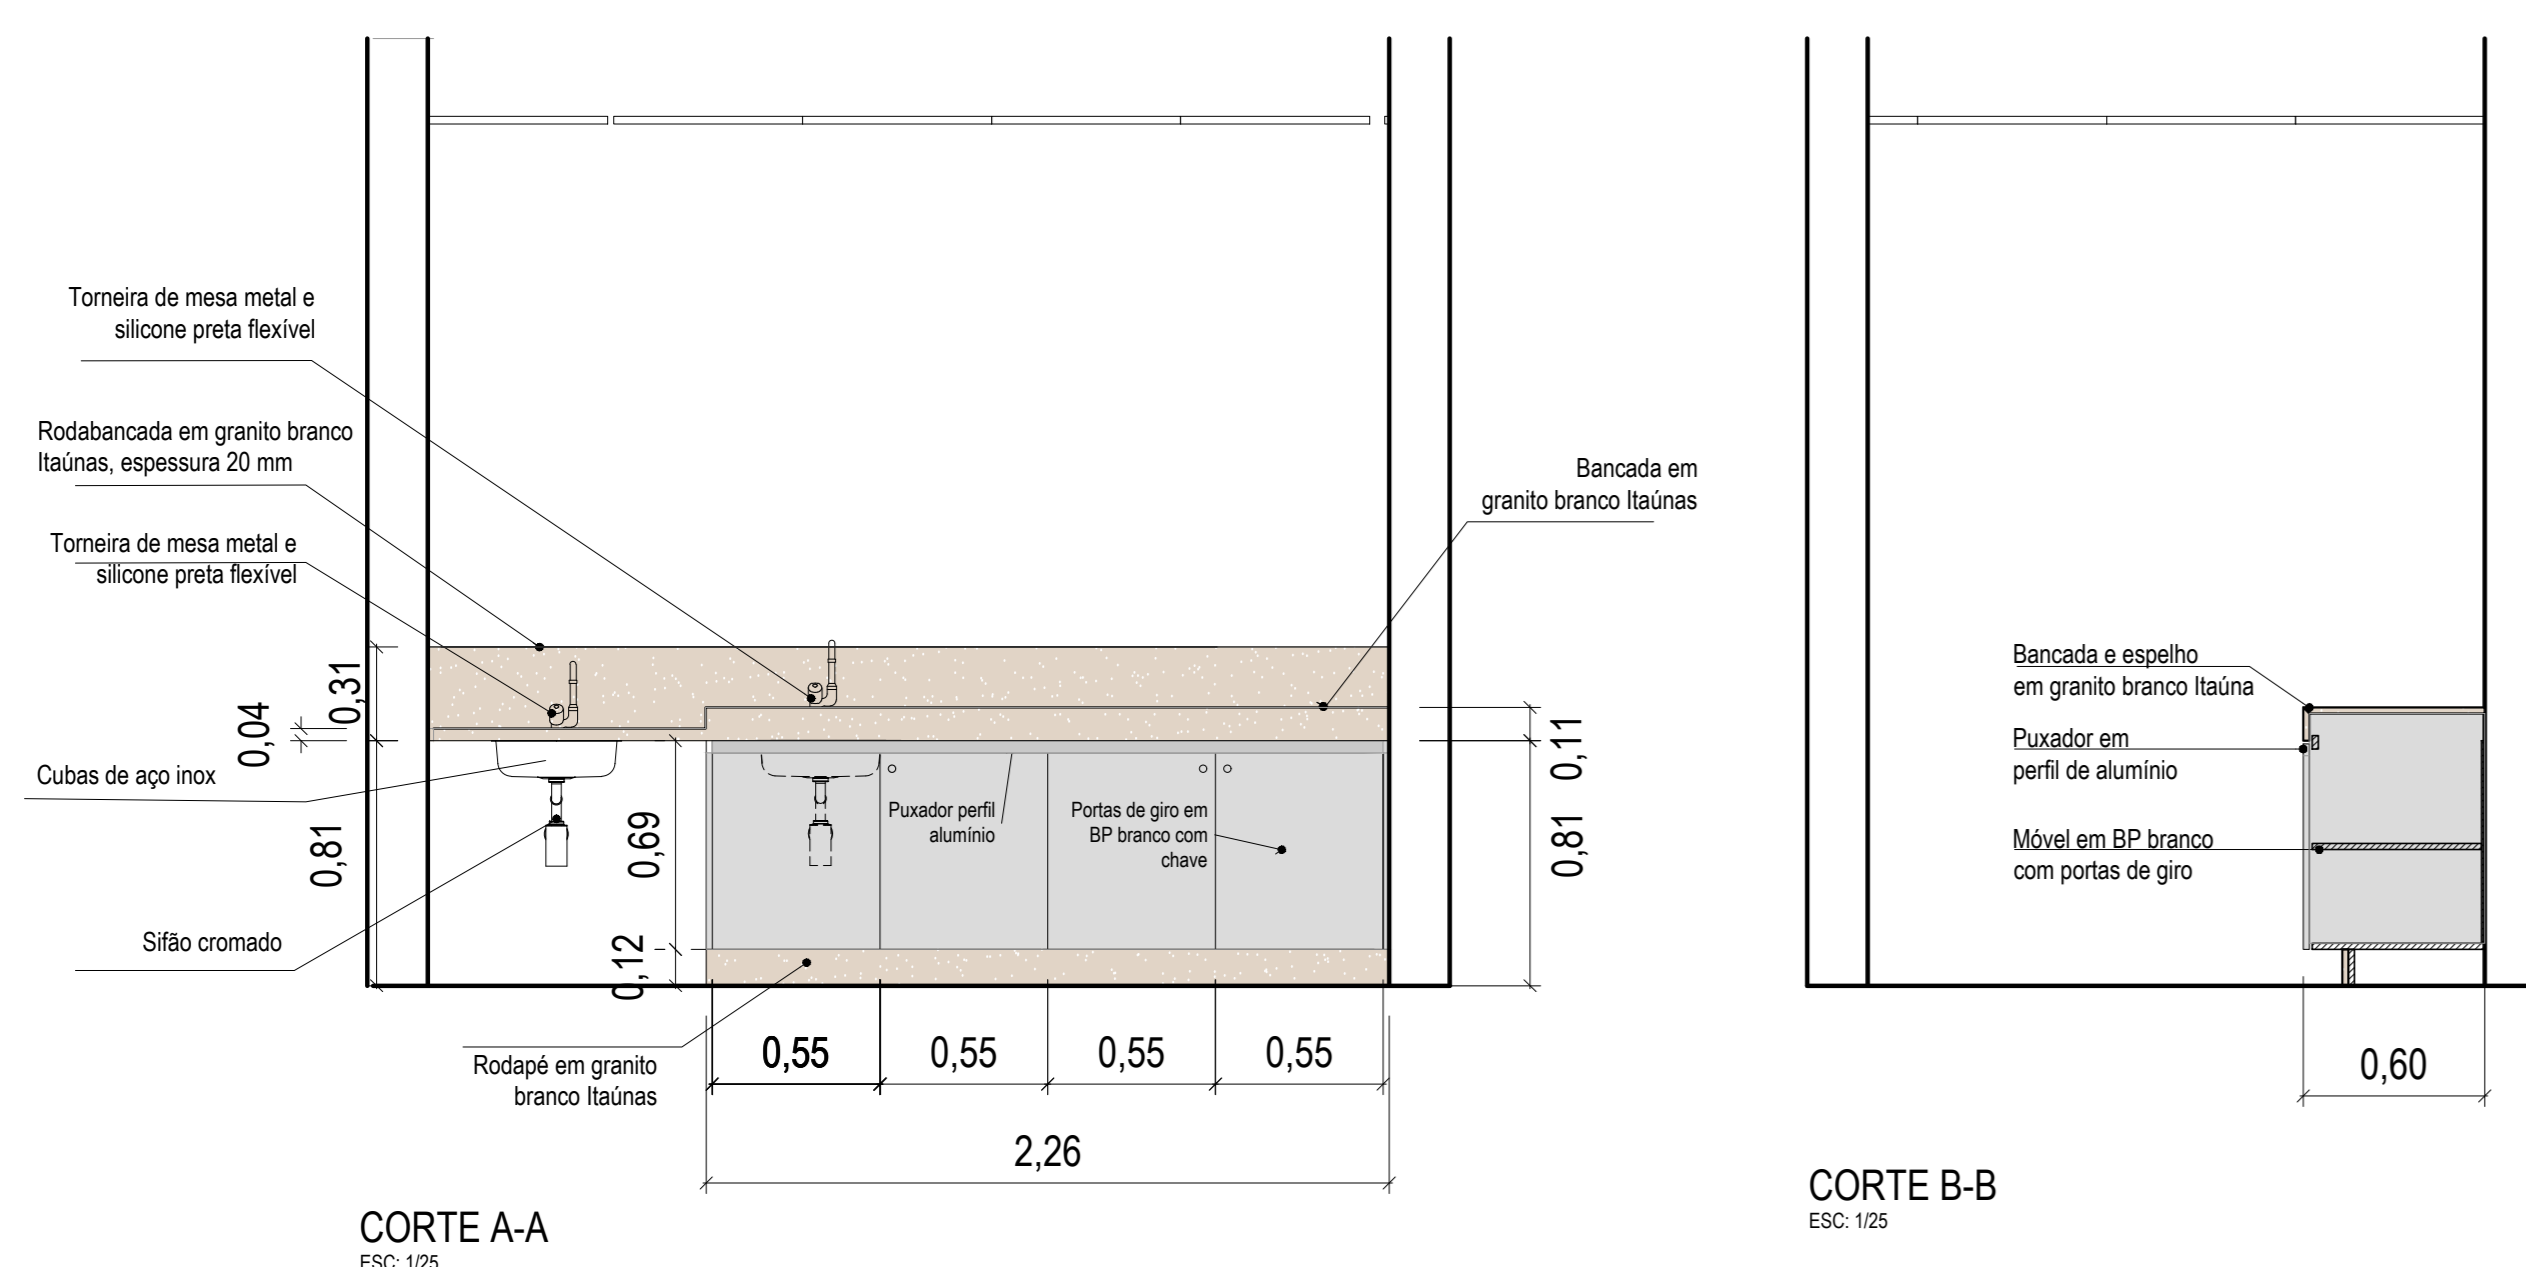

MÓVEL PARA MICROONDAS - COPAS 210, 220 E 253

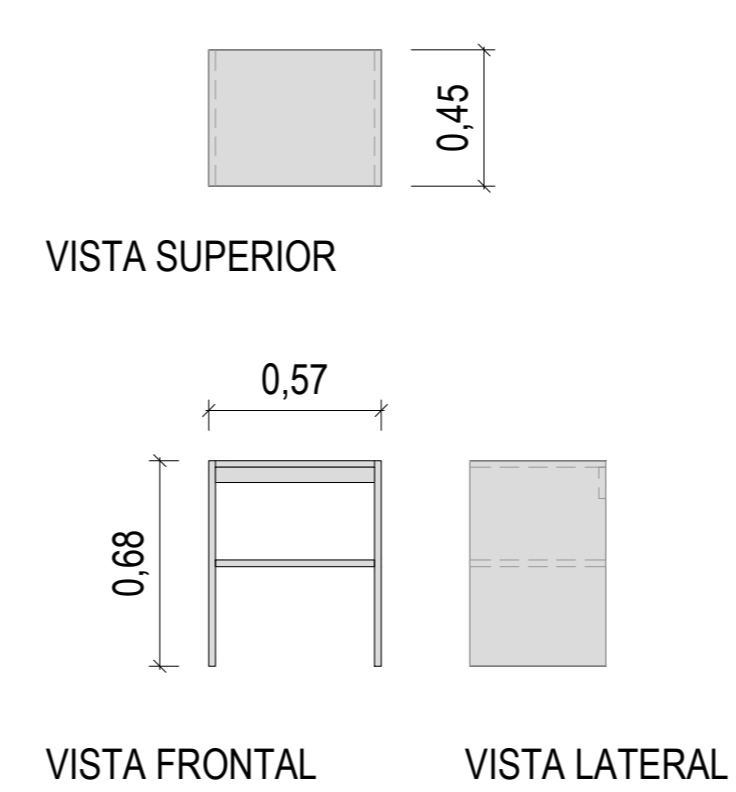

MESA ALTA COPA 220

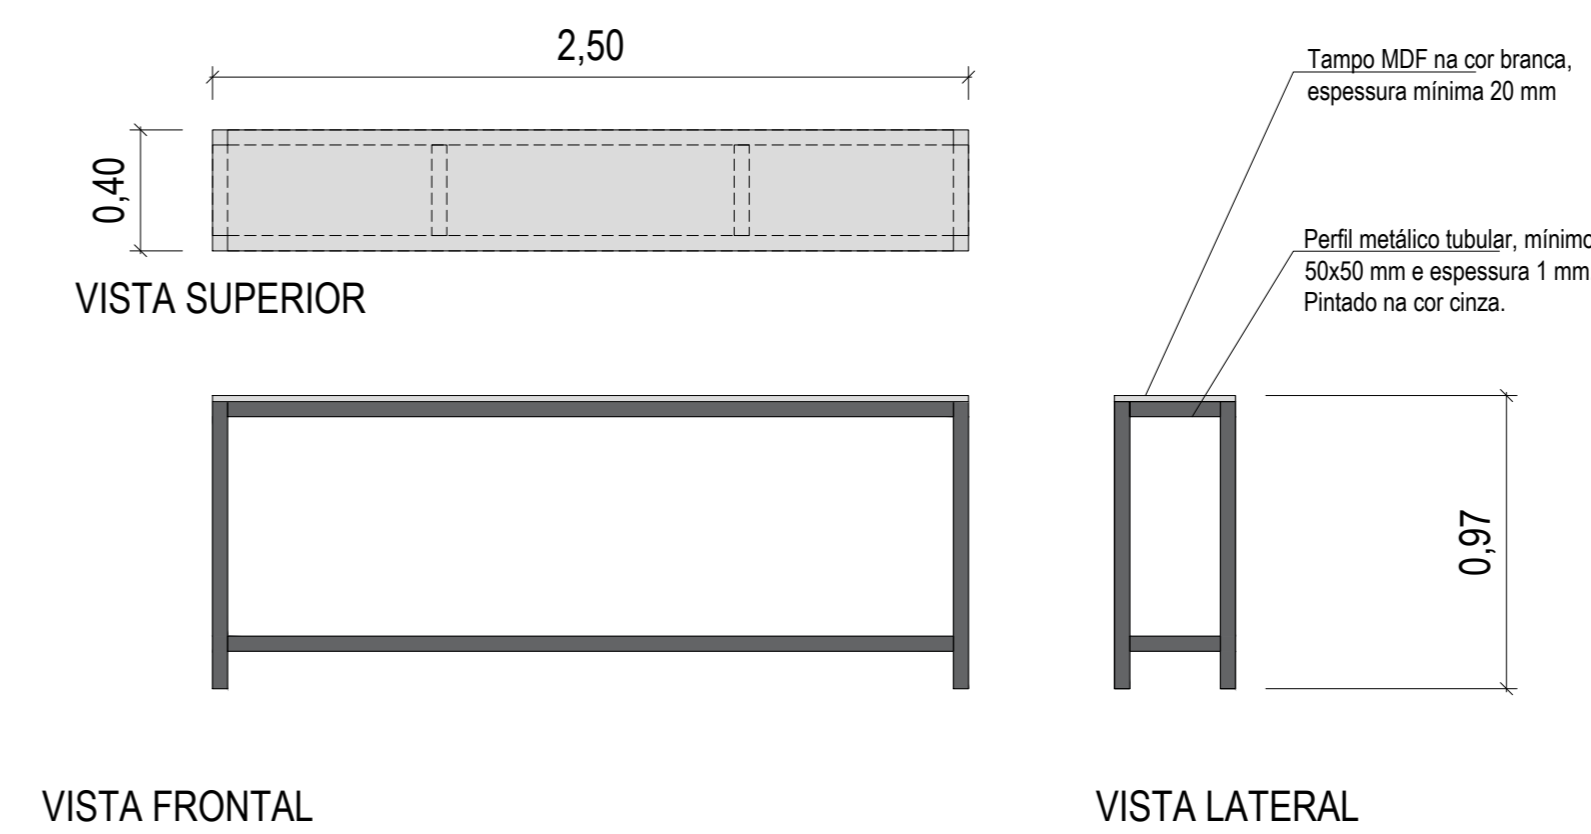

PROJETO	REFORMA 2º PAVIMENTO - MOBILIÁRIO
RESP. PROJETO	ENG. Flavio Barros Demétrio Galvão - CREA 102 - 101902
ESCALA	1:10
ARQUITETO	Reformas 2º pavim. 07.04.08.04.00.00
DATA	28/02/2028
ETAPA EXECUTIVA	COPAS - SALAS 210, 220 E 253
FOLHA	A0
PRIMEIRA	7B