




01 PLANTA DE PONTOS DE ÁGUA FRIA - SALA 210
ESC. 1/50

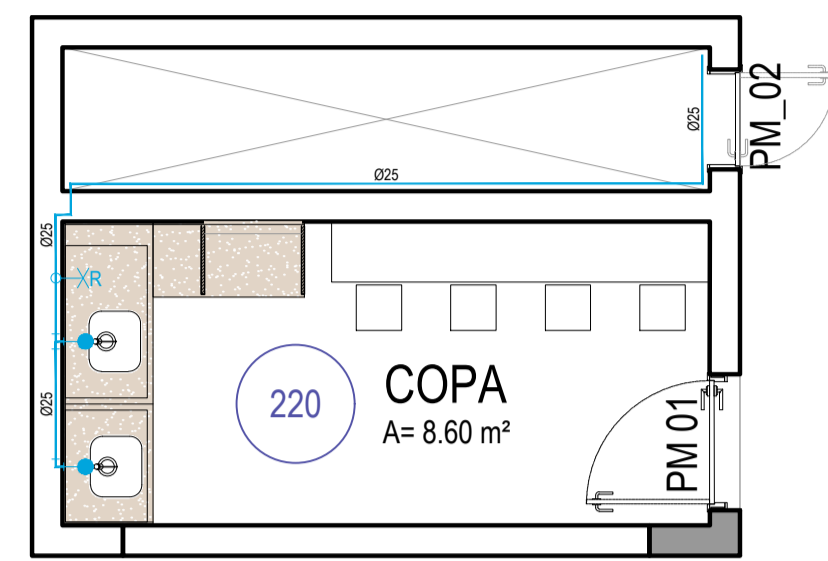


02 PLANTA DE PONTOS DE ÁGUA FRIA - SALA 220
ESC. 1/50

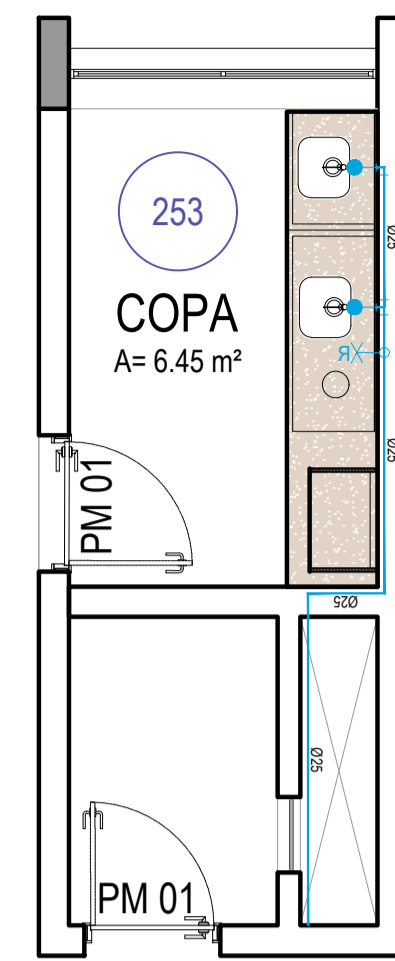


03 PLANTA DE PONTOS DE ÁGUA FRIA - SALA 253
ESC. 1/50

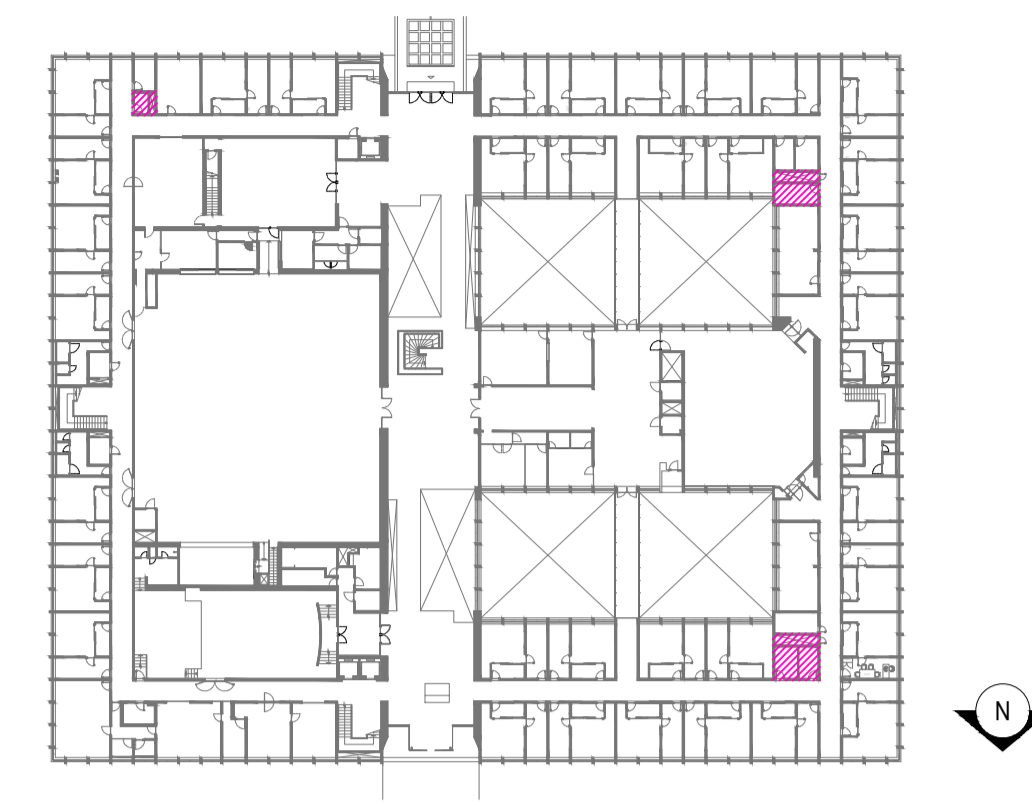


10 LOCALIZAÇÃO
ESC. 1/750

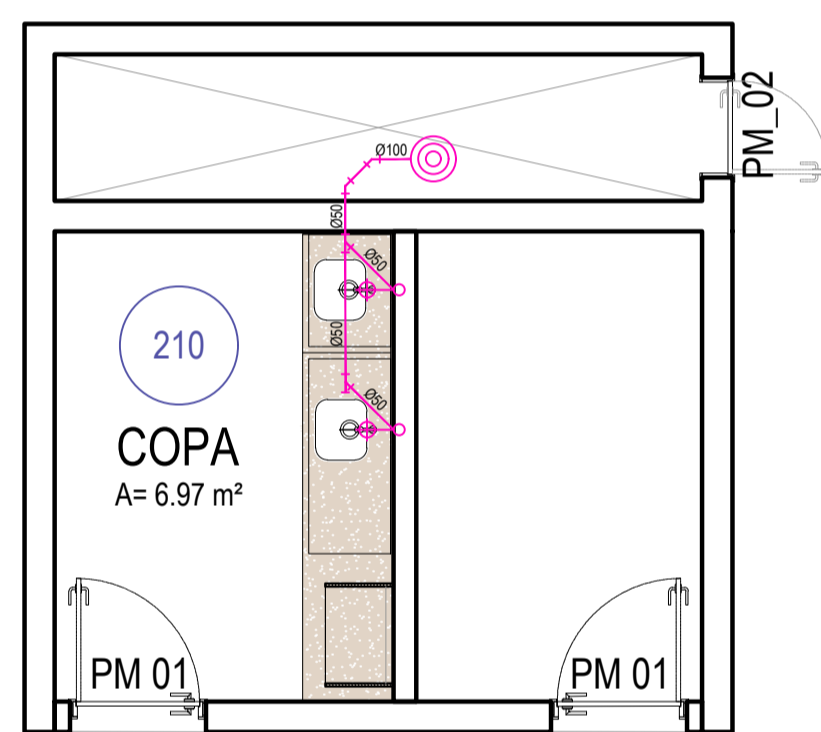

04 PLANTA DE ESGOTO SANITÁRIO - SALA 210
ESC. 1/50

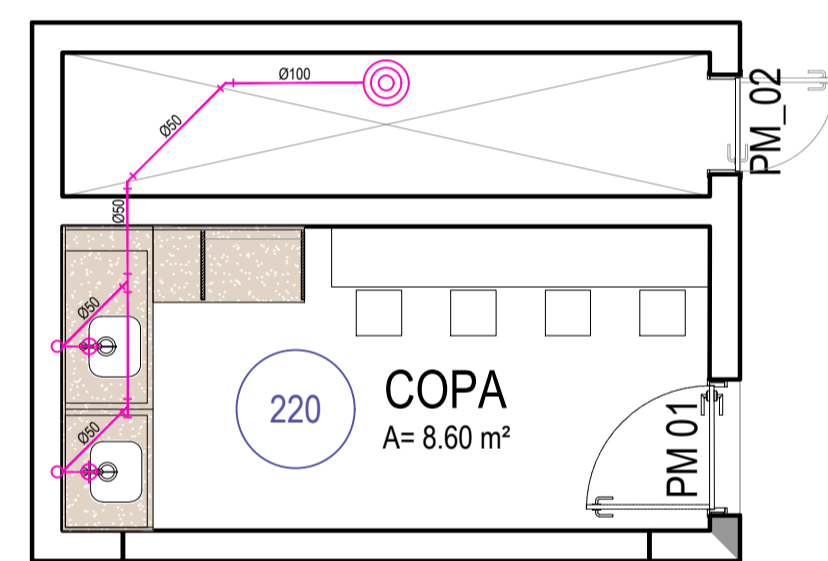


05 PLANTA DE ESGOTO SANITÁRIO - SALA 220
ESC. 1/50

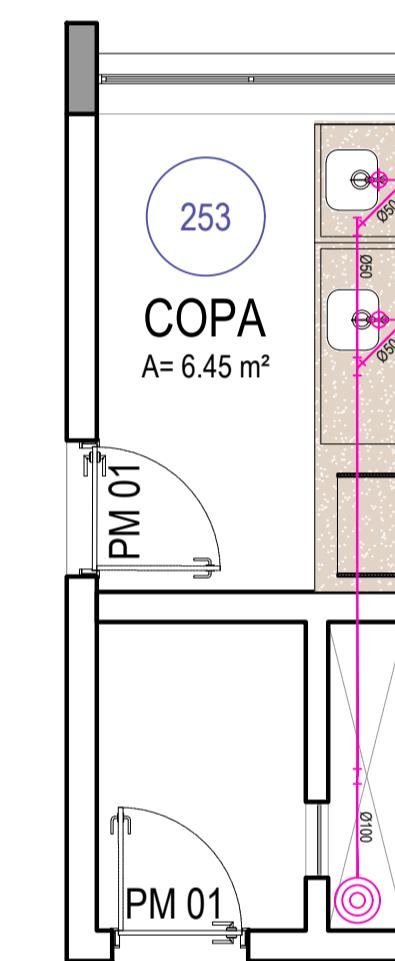


06 PLANTA DE ESGOTO SANITÁRIO - SALA 253
ESC. 1/50


LEGENDA HIDRÁULICA		
simbolo	especificação	altura
●	ponto de água fria	h=indicada
✕	registro	h=indicada
⊕	ponto de esgoto na parede	h=indicada
⊙	caixa de gordura 300mm	no piso

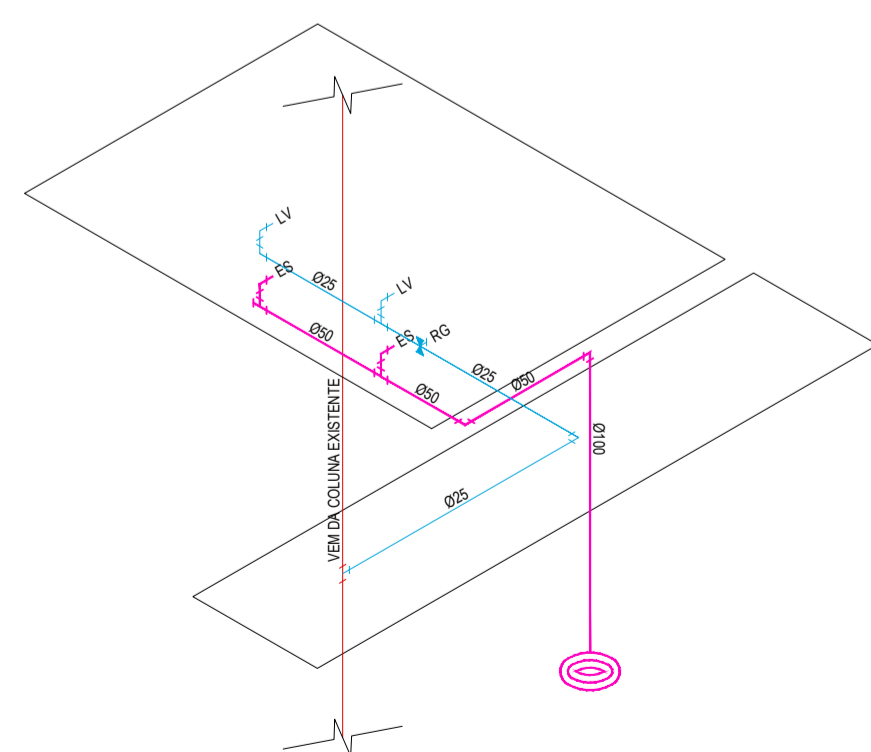

07 ISOMÉTRICA ESTEREOGRAMA HIDROSSANITÁRIO - SALA 210
ESC. 1/50

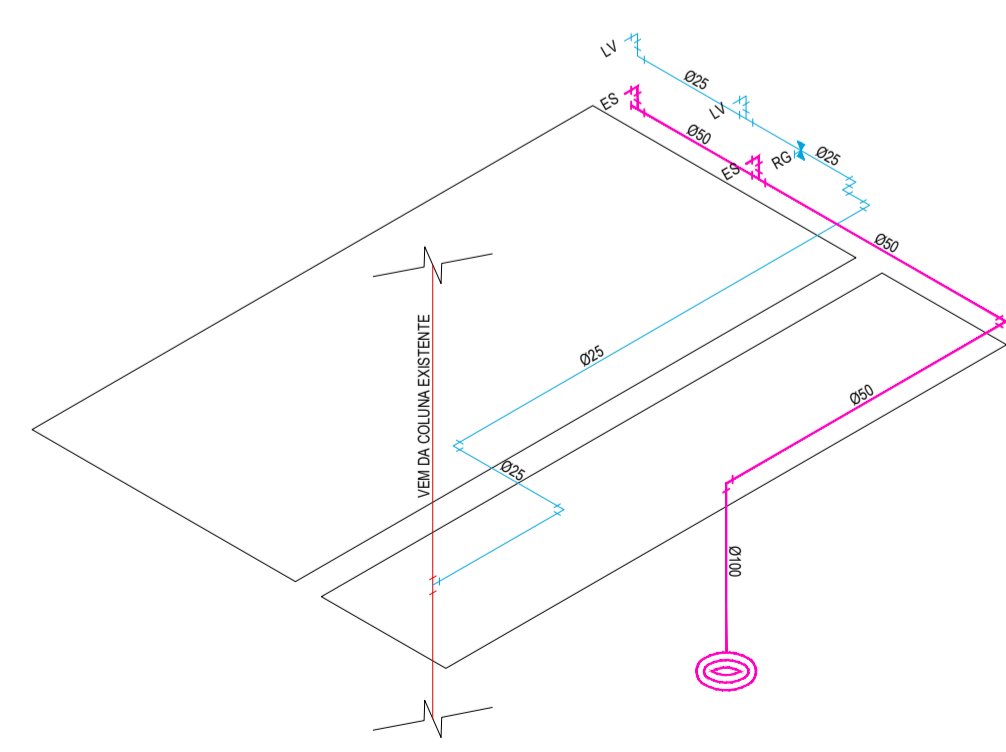


08 ISOMÉTRICA ESTEREOGRAMA HIDROSSANITÁRIO - SALA 220
ESC. 1/50

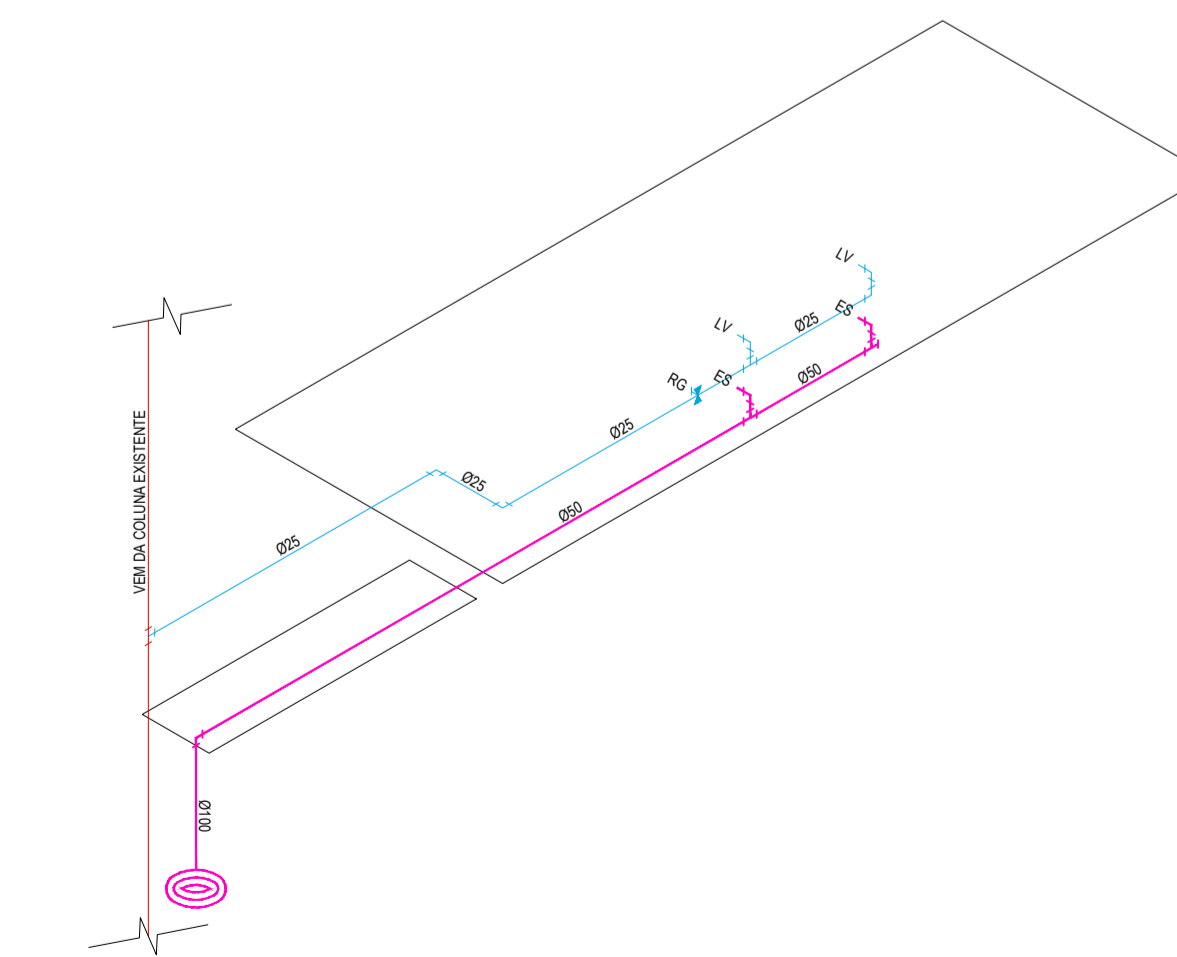

09 ISOMÉTRICA ESTEREOGRAMA HIDROSSANITÁRIO - SALA 253
ESC. 1/50

27/03/2026	R00	Emissão Inicial	Bruno Gropposo Pavão
Data	Revisão	Modificação	Responsável


PROJETO:
REFORMA DO 2º PAVIMENTO
 RESP. PROJETO:
 ENG. Allinson Von Muhlen Taborda | CREA/RS - 236877
SOM
SEÇÃO DE OBRAS E MANUTENÇÃO
 ESCALA:
 1:50
 ARQUIVO:
 Reforma 2 pavm_08_HIDROSSANITARIO_R00.dwg
 DATA:
 25/03/2026
 ETAPA: EXECUTIVA
HIDROSSANITÁRIO - COPAS
 FOLHA
 A1
 PRANCHA:
08C