


Rua Costa e Silva

Rua Ver. Emilio Marino Kuhn

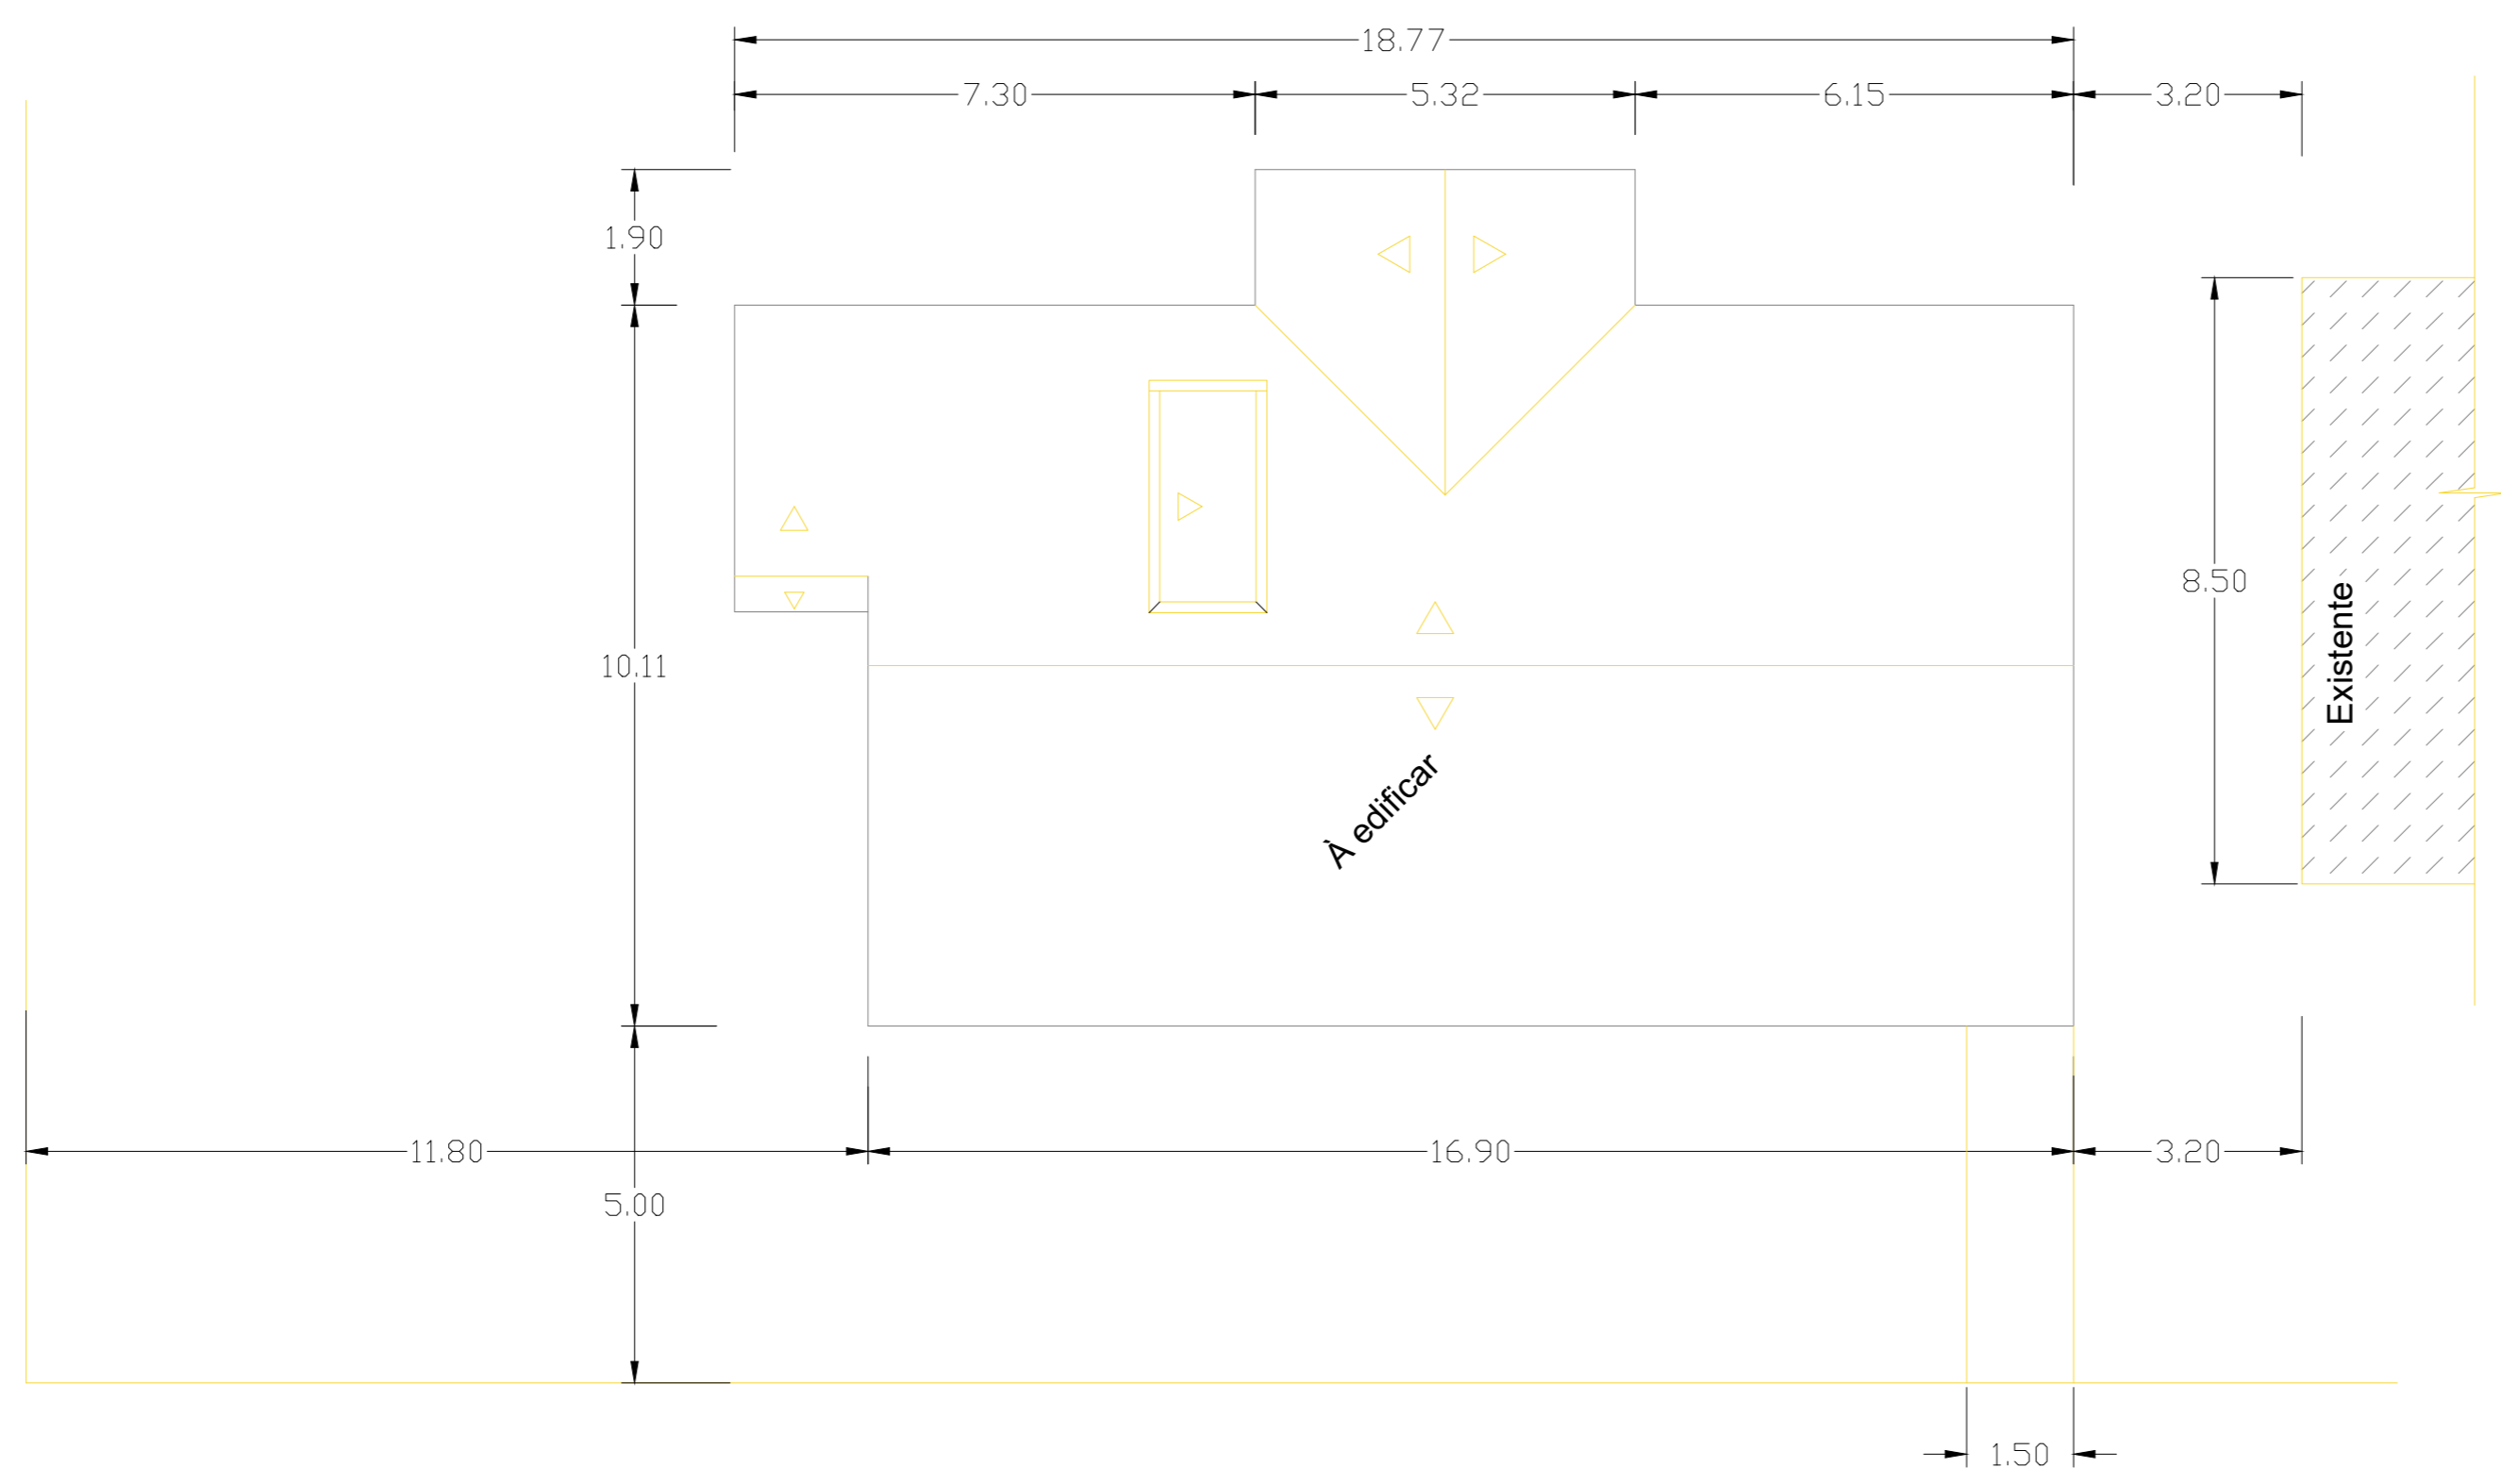

LOCAL: CENTRO de REFERÊNCIA em ATENDIMENTO SOCIAL- CRAS			
PROPRIETÁRIO: MUNICÍPIO DE ALECRIM		CONTÉUDO: PLANTA DE SITUAÇÃO/LOCALIZAÇÃO	
RESP. TÉCNICO/PROJETO: ENZO CYRIL ELTON LUIZ CASILLAS CREMARE REBIM	ÁREA: 180,26 m ²	ESCALA: 1:50	PARCELA: 01
PROJETO DE OBRA: RUA VER. EMILIO MARINO KUHN, CENTRO - ALECRIM		DATA: FEV/2026	ARQ 01