




IMPLANTAÇÃO
ESCALA 1:200

-  Existente
-  A construir



EXECUÇÃO DE 60 GAVETAS FUNERÁRIAS
NÚCLEO DE PLANEJAMENTO E PROJETO

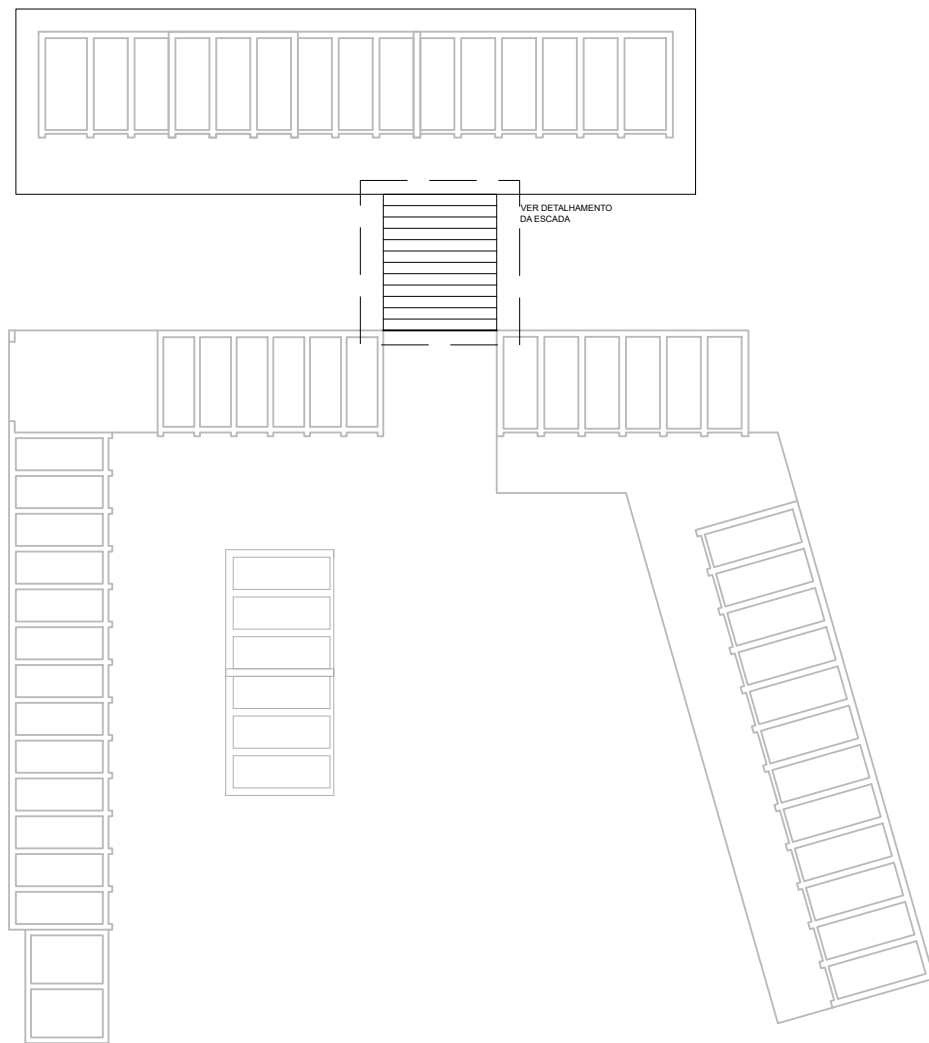

PREFEITURA MUNICIPAL DE LINDOLFO COLLOR, RS
RUBY KNEY, Nº350 - INDUSTRIAL

ETAPA DO PROJETO
PROJETO BÁSICO

PROPRIETÁRIO:
MUNICÍPIO DE LINDOLFO COLLOR

ÁREA:
-

IMPLANTAÇÃO

ESCALA 1:200

AUTOR:

ENG. WILIAM EDUARDO WEILER |
CREA/RS 149.345

DATA:

17/03/2026 |

REVISÃO

00 |

01/06