


CORTE AA
ESCALA 1:50

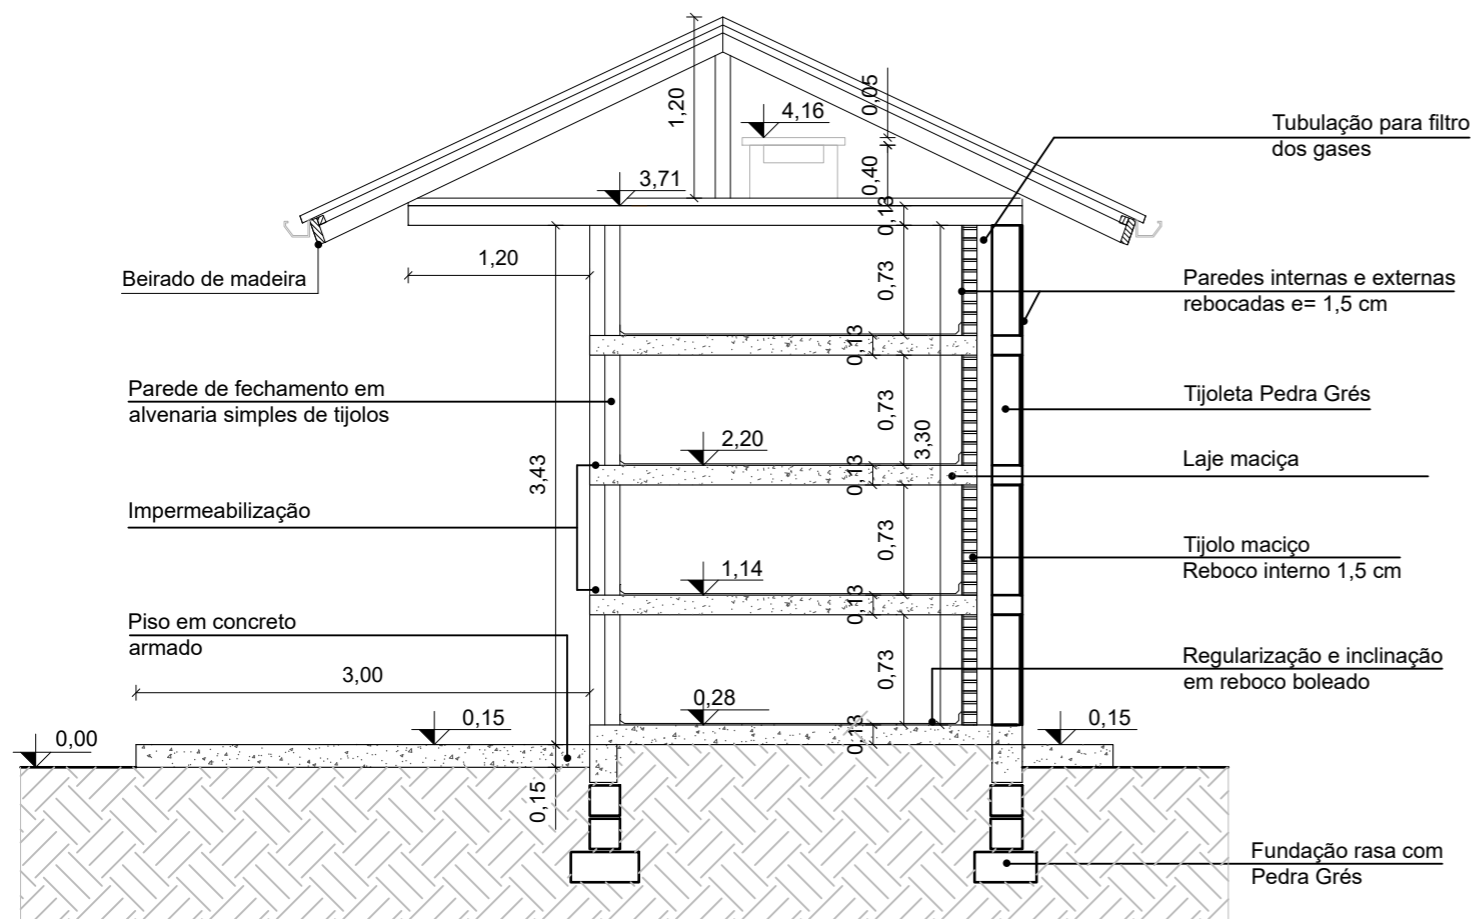

CORTE BB
ESCALA 1:50

EXECUÇÃO DE 60 GAVETAS FUNERÁRIAS
NÚCLEO DE PLANEJAMENTO E PROJETO



PREFEITURA MUNICIPAL DE LINDOLFO COLLOR, RS
RUBY KNEY Nº350 - INDUSTRIAL

ETAPA DO PROJETO
PROJETO BÁSICO

PROPRIETÁRIO
MUNICÍPIO DE LINDOLFO COLLOR

ÁREA:
-

CORTES

ESCALA 1:50

AUTOR:
ENG. WILIAM EDUARDO WEILER
CREA/RS 149.345

DATA
17/03/2026

REVISÃO
00

03/06