


FACHADA FRONTAL
ESCALA 1:50

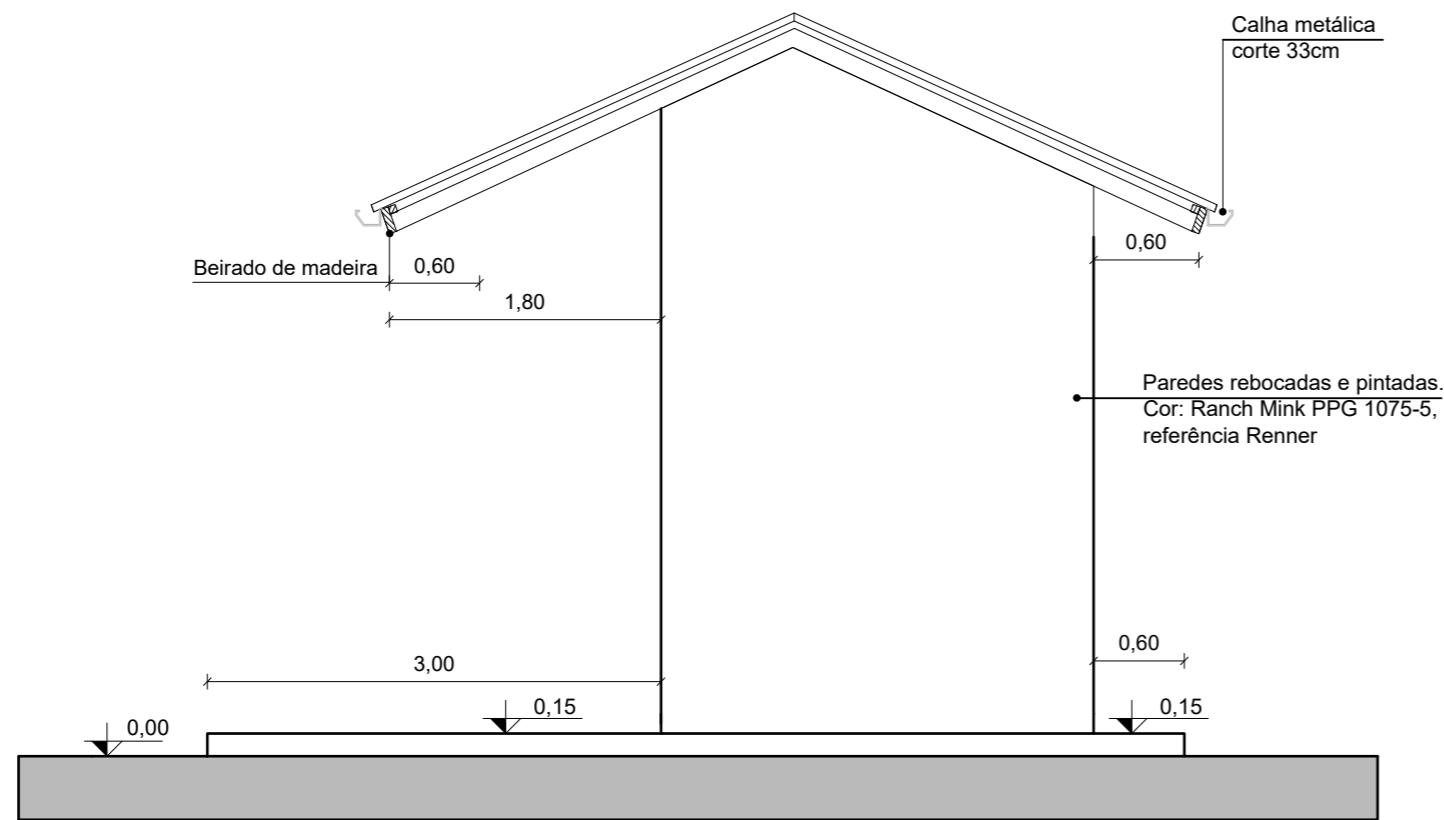

FACHADA LATERAL
ESCALA 1:50

EXECUÇÃO DE 60 GAVETAS FUNERÁRIAS
NÚCLEO DE PLANEJAMENTO E PROJETO



PREFEITURA MUNICIPAL DE LINDOLFO COLLOR, RS
RUBY KNEY, Nº350 - INDUSTRIAL

ETAPA DO PROJETO
PROJETO BÁSICO

PROPRIETÁRIO:
MUNICÍPIO DE LINDOLFO COLLOR

ÁREA:
-

FACHADAS

ESCALA 1:50

AUTOR:
ENG. WILIAM EDUARDO WEILER
CREA/RS 149.345

DATA
14/03/2026

REVISÃO
00

04/06