



IMAGEM DE SATÉLITE DAS LOCALIDADES DE INTERVENÇÃO

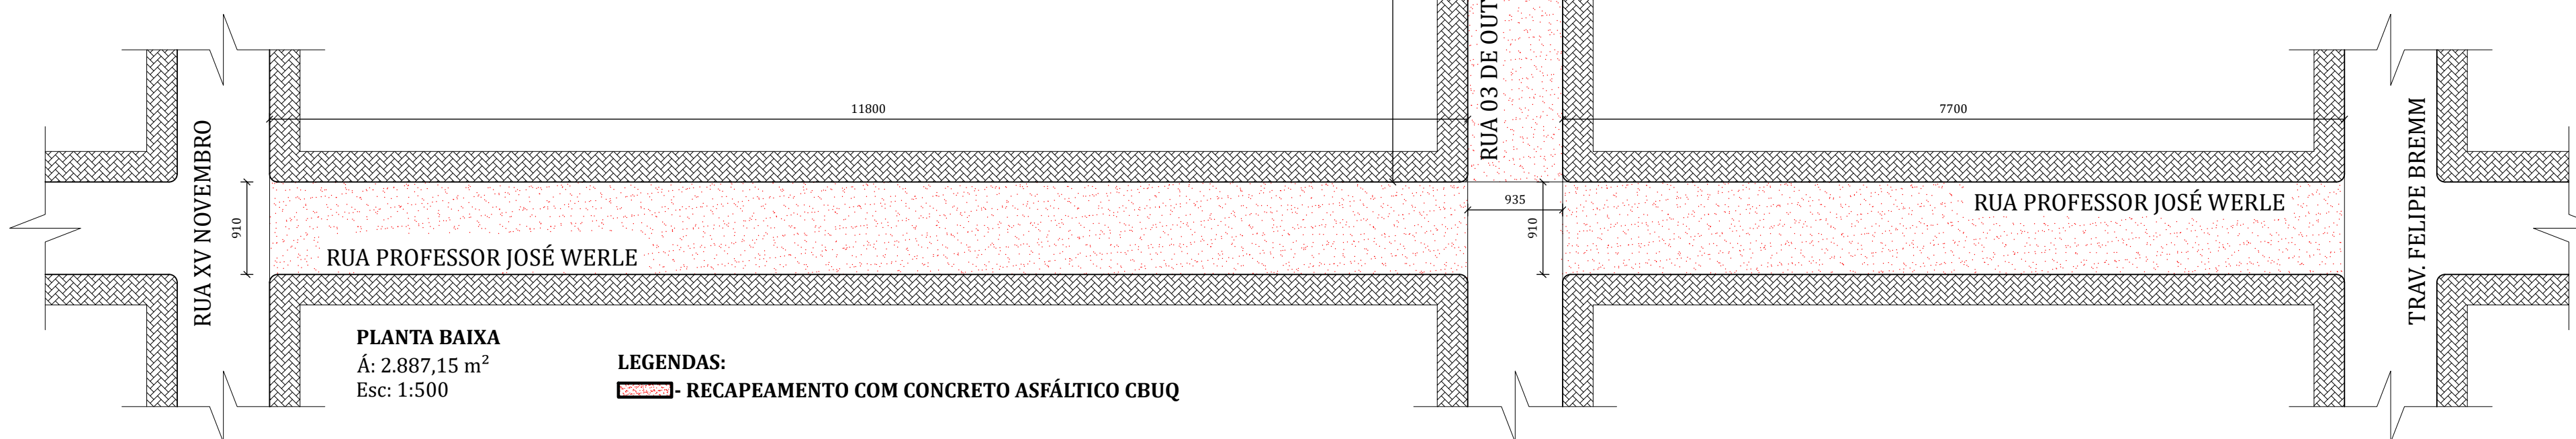

ANOTAÇÕES, CARIMBOS E OBSERVAÇÕES:

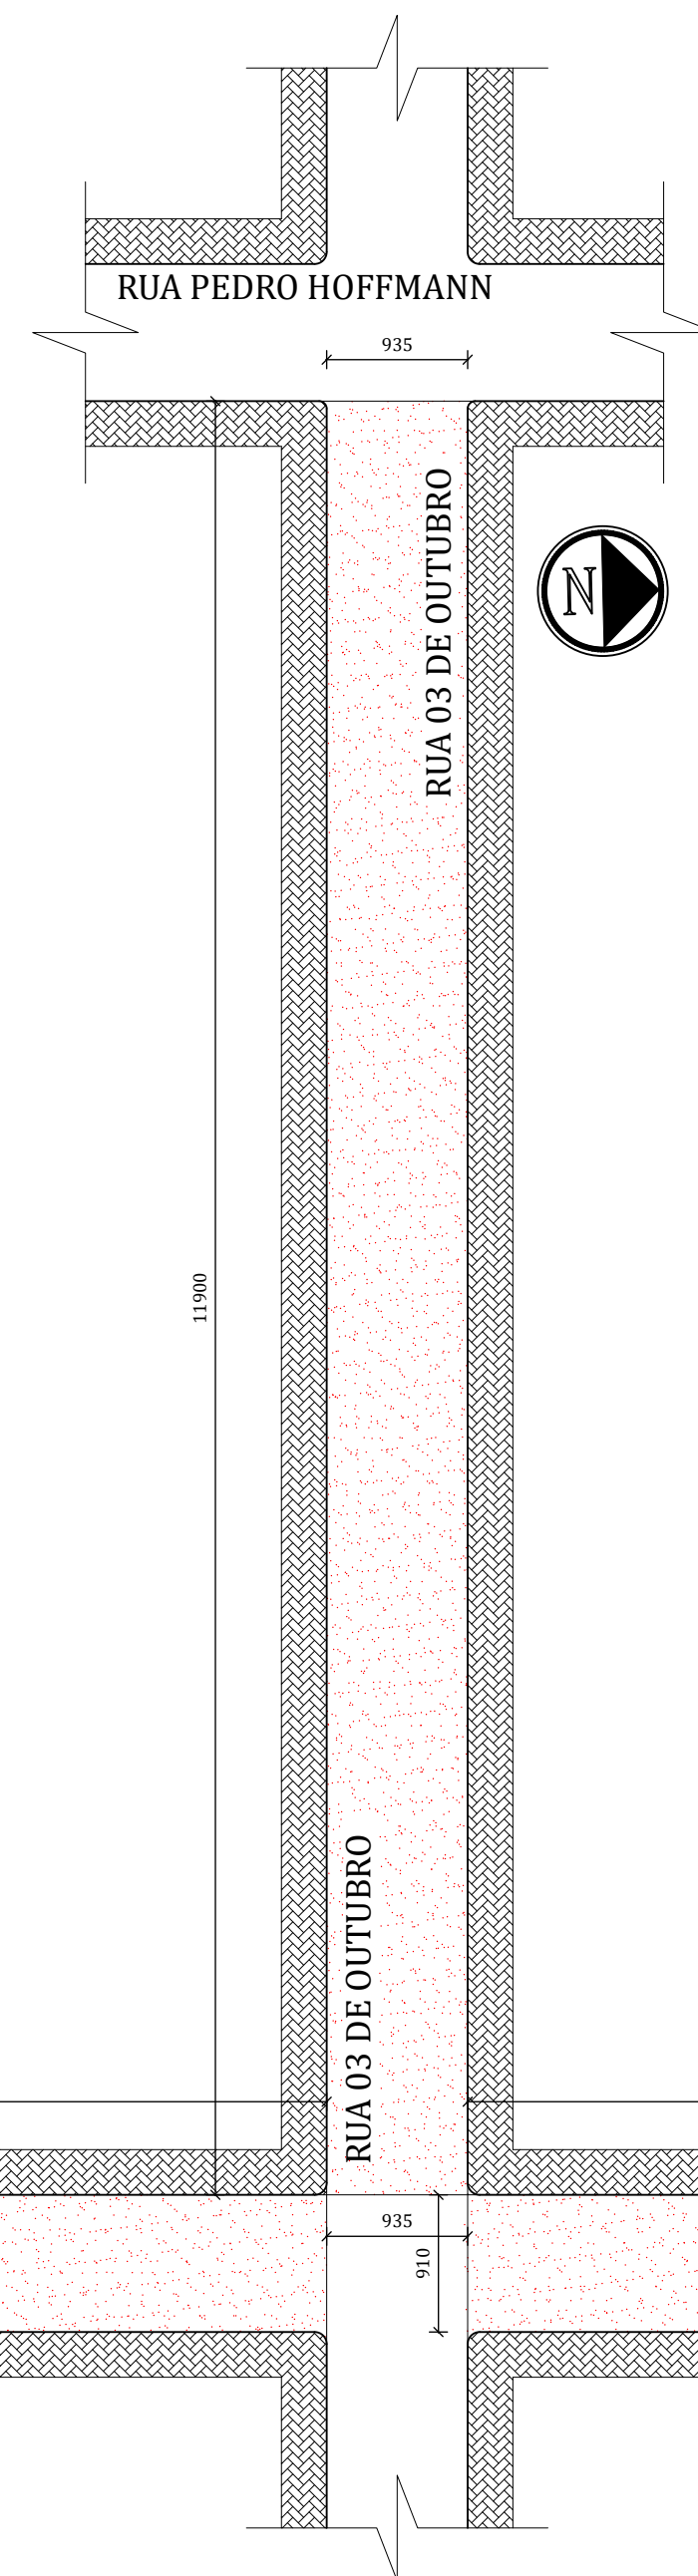

**PREFEITURA MUNICIPAL
DE PIRAPÓ/RS**

Proprietário:	MUNICÍPIO DE PIRAPÓ	Matrícula:	-
Endereço:	RUA SÃO JOSÉ, RUA PROF. JOSÉ WERLE E RUA 03 DE OUT./ Pirapó - RS	Quadra:	-
Título:	PROJETO DE RECAPEAMENTO COM CONCRETO ASFÁLTICO CBUQ	PRANCHA:	01
Referência:	Projeto Arquitetônico		
Escala:	Indicadas	Data:	Janeiro/2025
		Desenho:	Igor Kist
		Área:	5.983,15 m ²

Prefeito:
Lauri Luiz Scheeren
CPF: 357.221.000-30

Responsável Técnico
Eng. Civil - Igor Machado Kist
CREA RS246150