
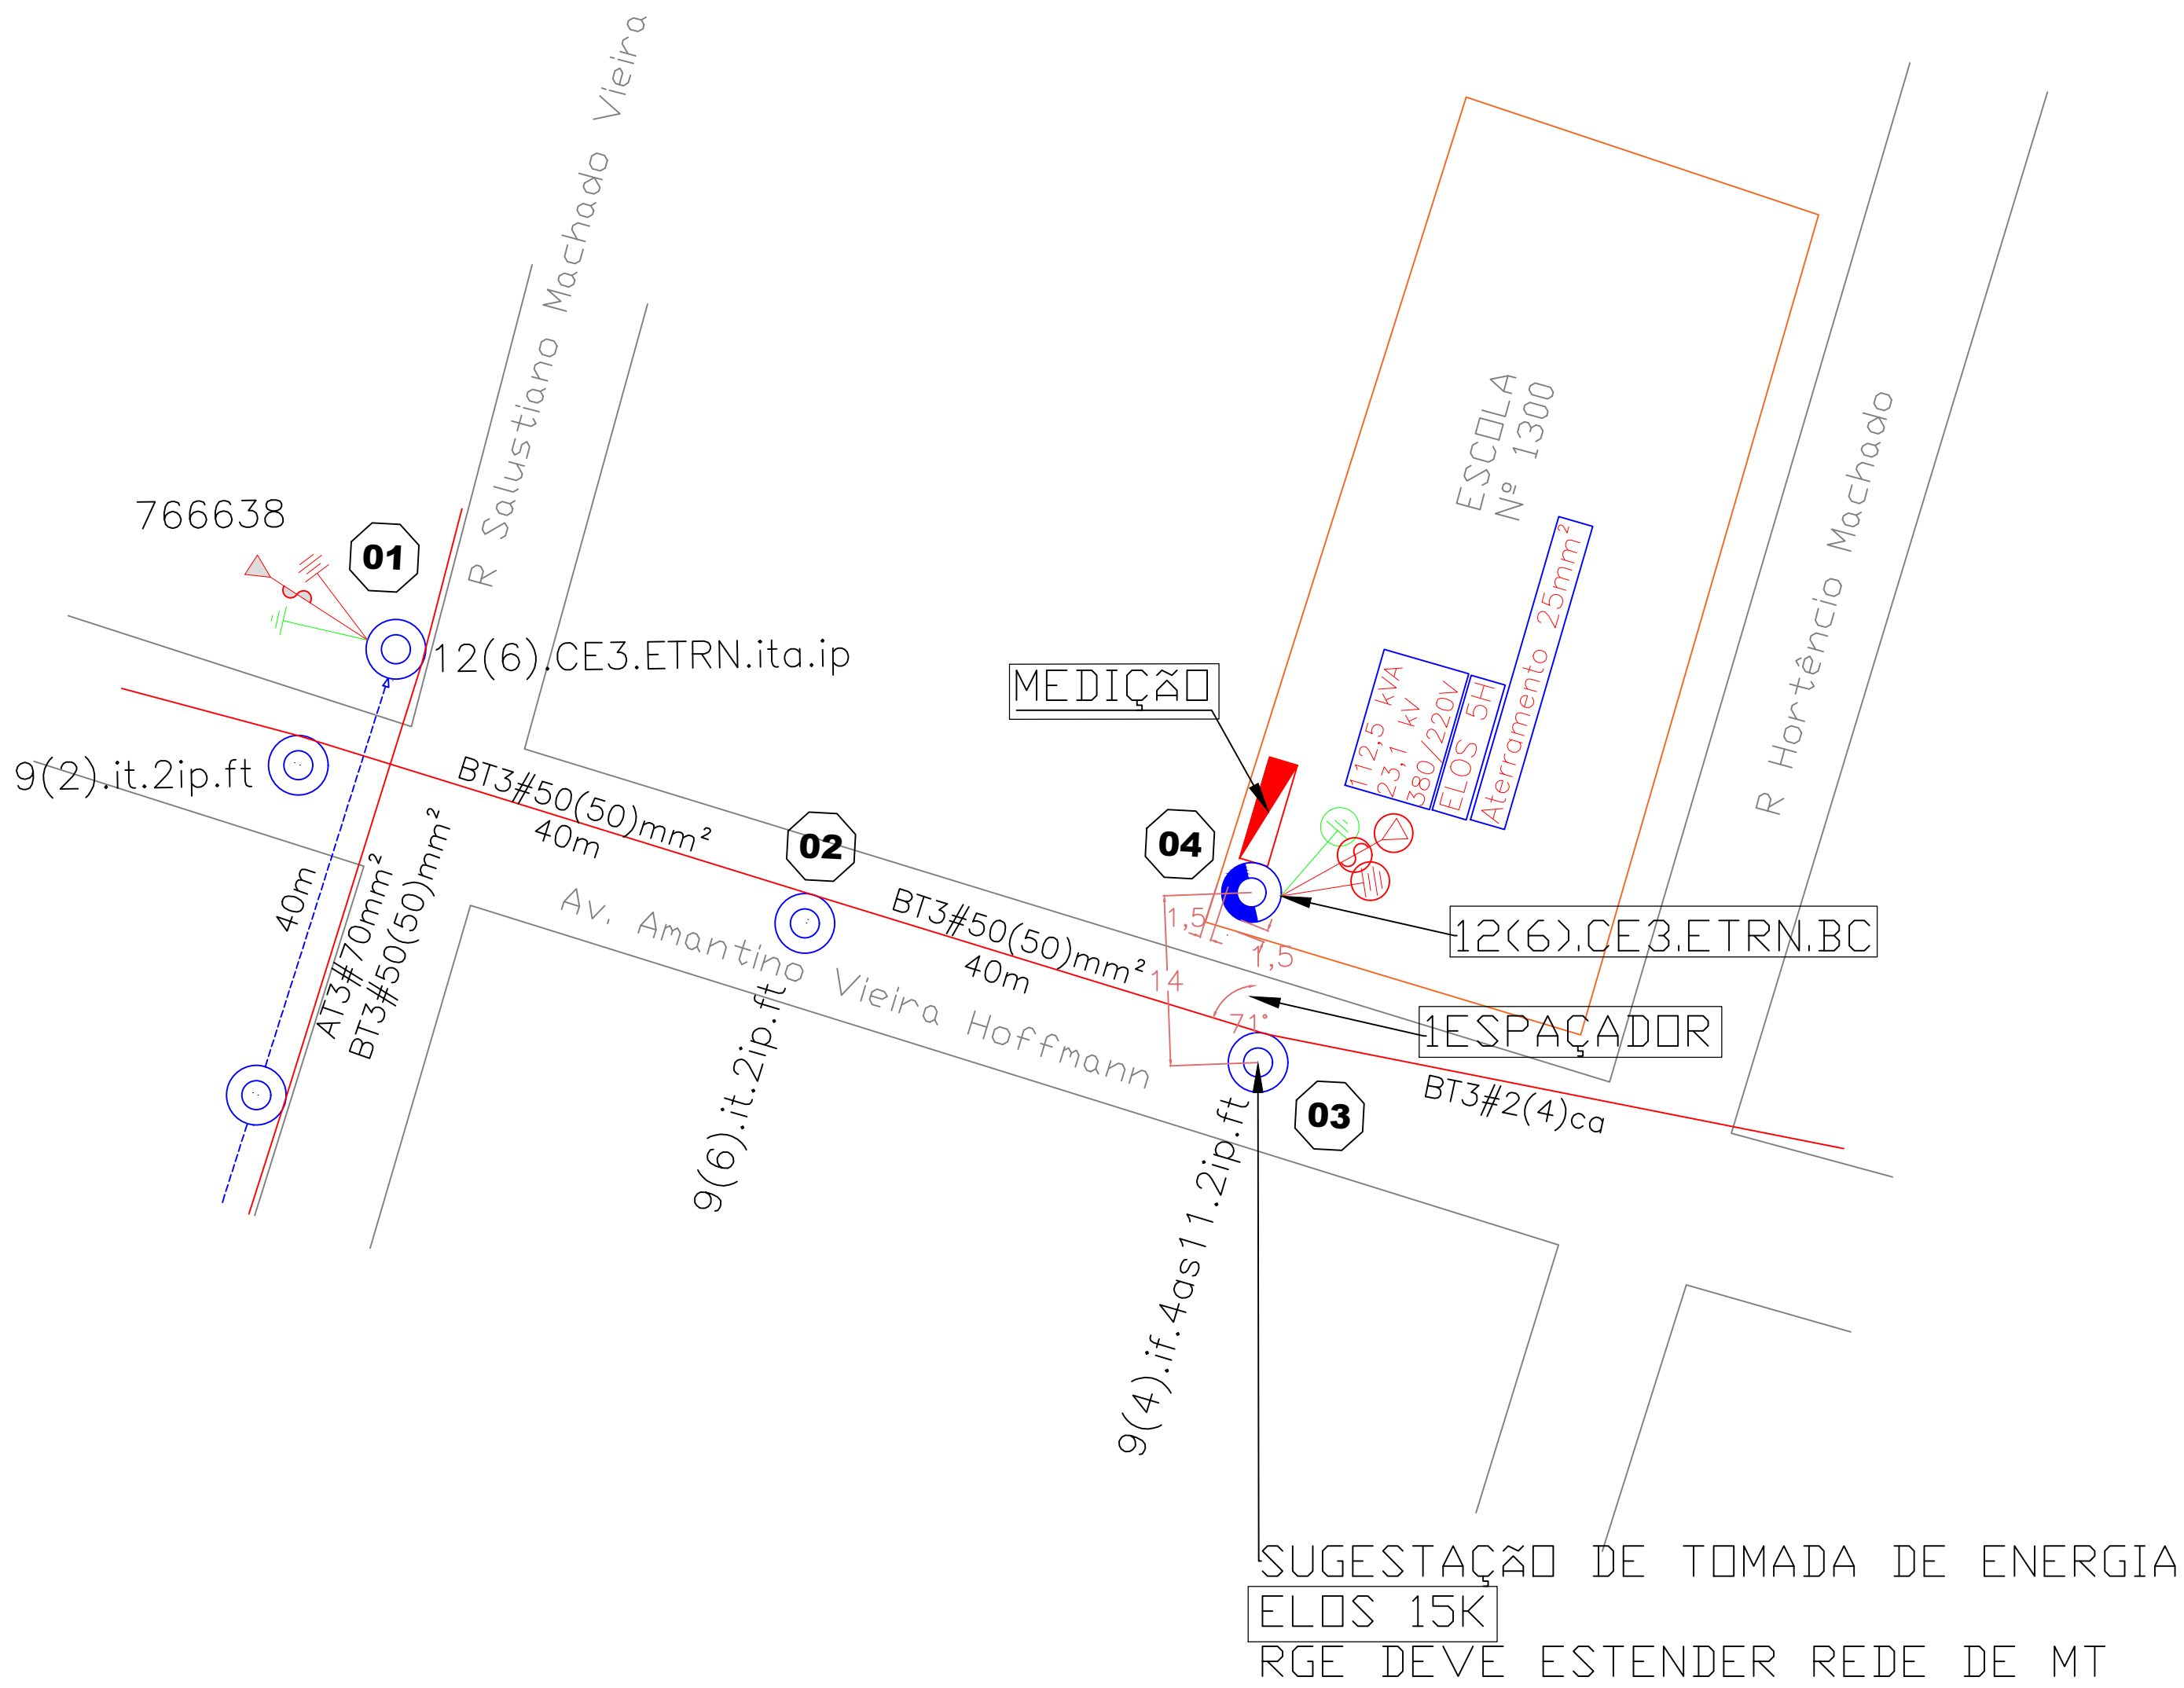


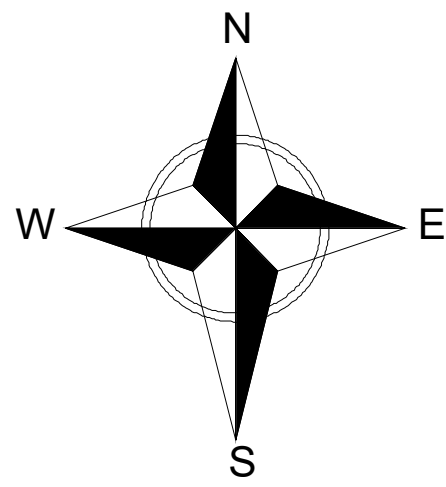

POSTE	X	Y
01	-28.629418	-51.575459
02	-28.629602	-51.575103
03	-28.629712	-51.574715
04	-28.629612	-51.574754


Escala 1:500

Observações:
Classe de tensão 25 kV;
A medição terá livre e fácil acesso;
Solo "A" em toda extensão da obra;

LOCALIZAÇÃO




DETALHES DO POSTO PRIMÁRIO SIMPLIFICADO

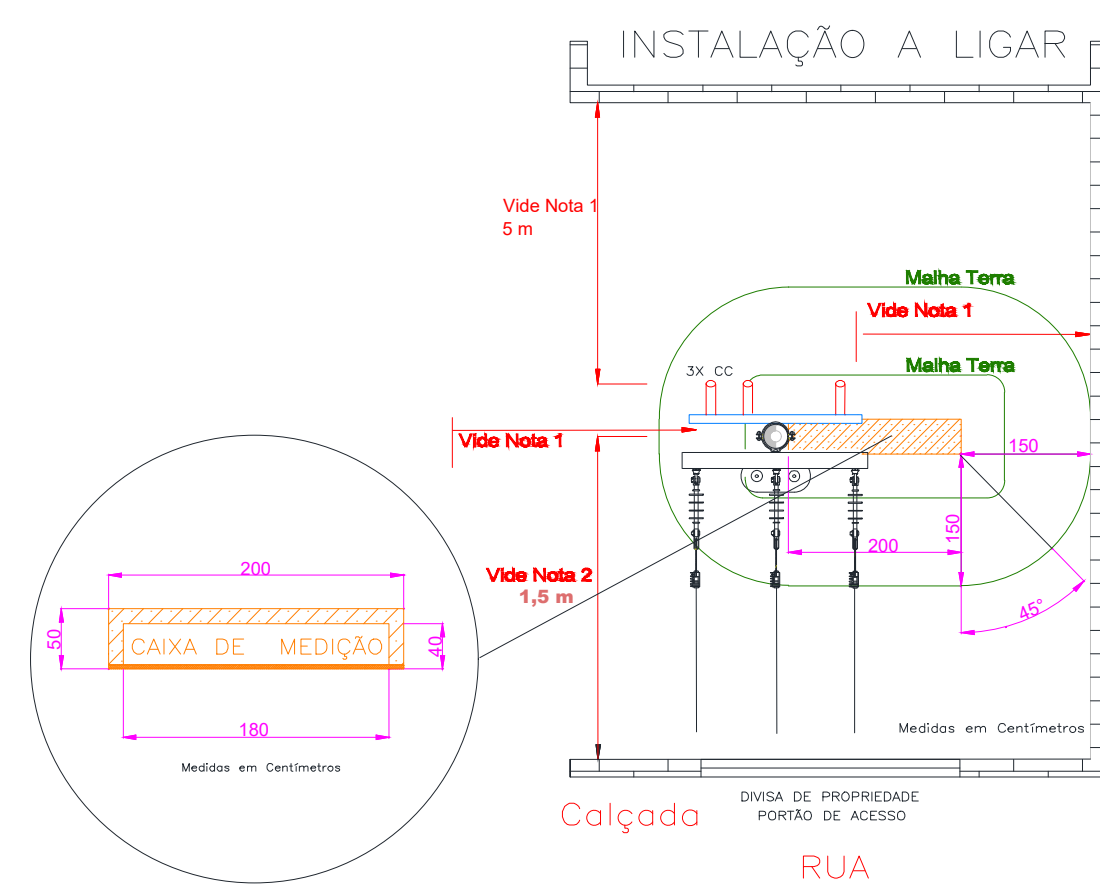


NOTAS:


- Os afastamentos mínimos na horizontal constantes do item 6.5.3 do GED-2855, entre as partes energizadas e de outra rede elétrica, janelas, sacadas, telhados e/ou outros pontos de eventual acesso de pessoas e limites de propriedades.
- Distância mínima exigida de 1,5m e máxima de 3m entre o poste e a divisão de propriedade.
- A área defronte ao quadro de medição e/ou locais de acesso à dispositivos de manobra e proteção, em instalações externas ao nível do solo, devem ter espaço livre mínimo de 1,5 metros, conforme NBR-14039.

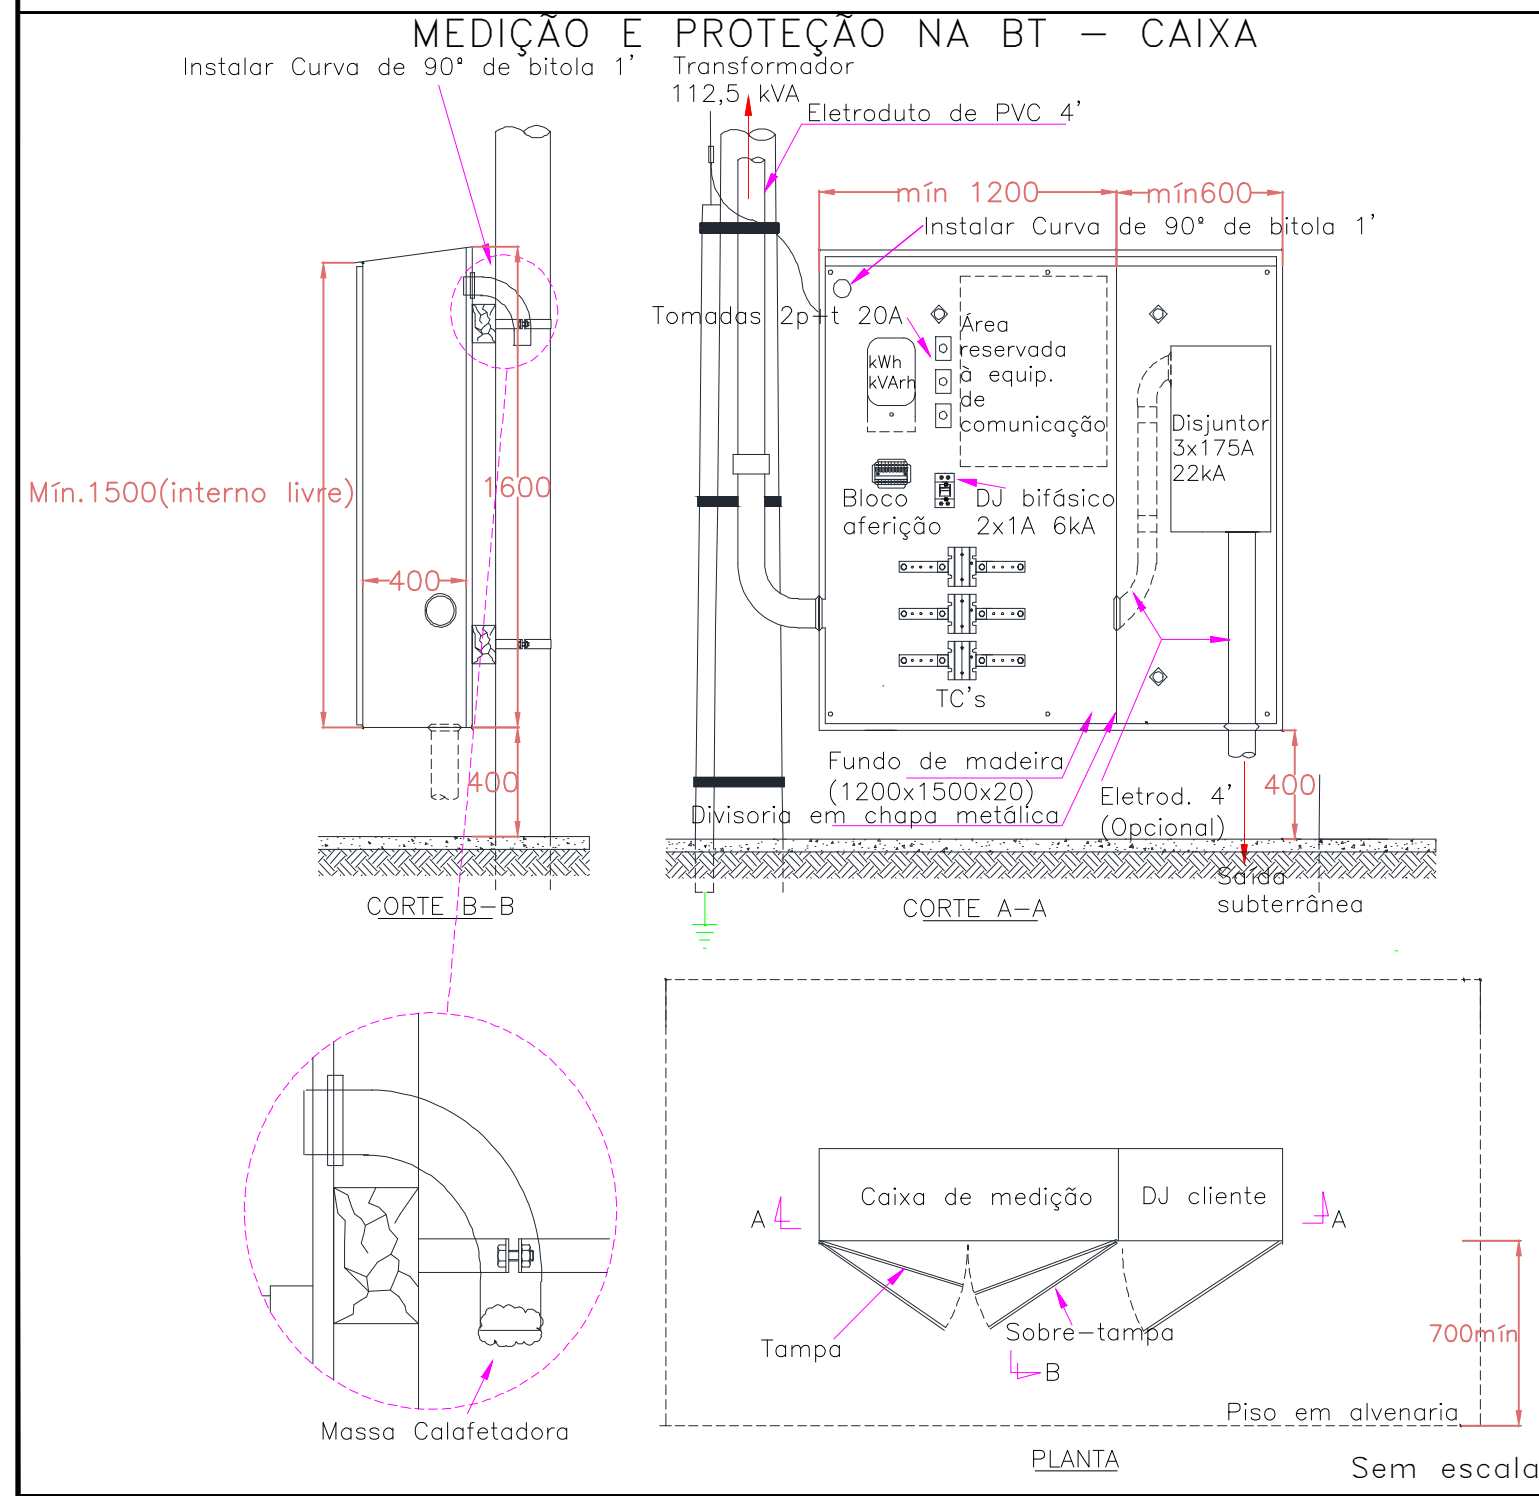

CAIXA DO CONJUNTO DE MEDIÇÃO NA BT

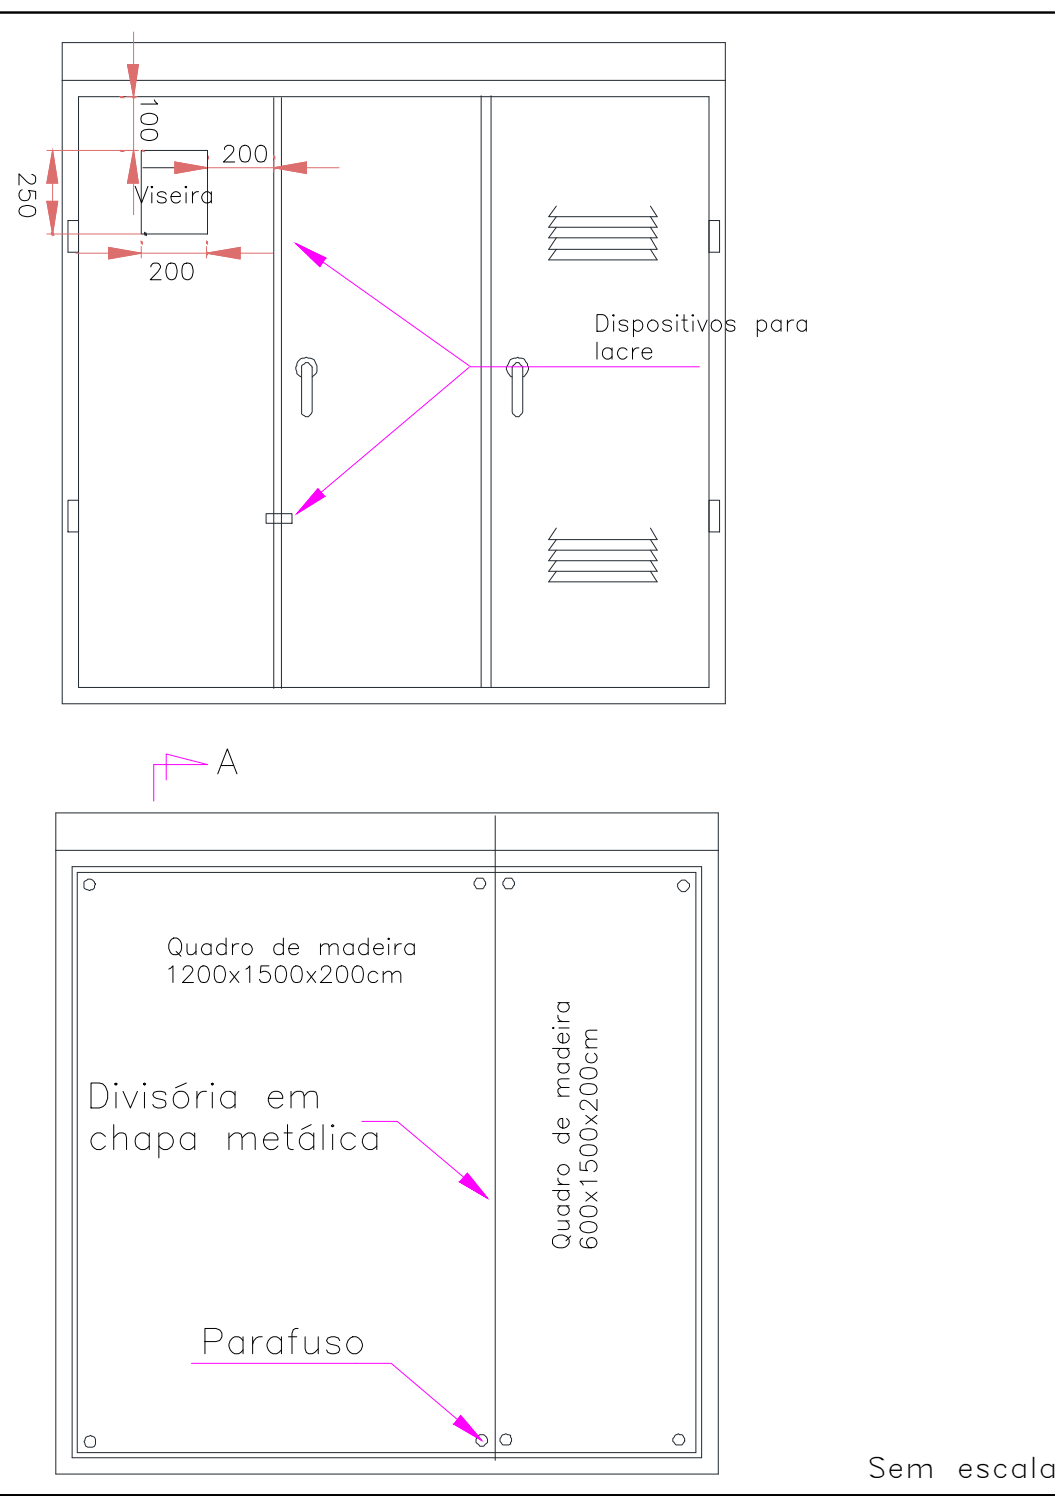

Sem escala

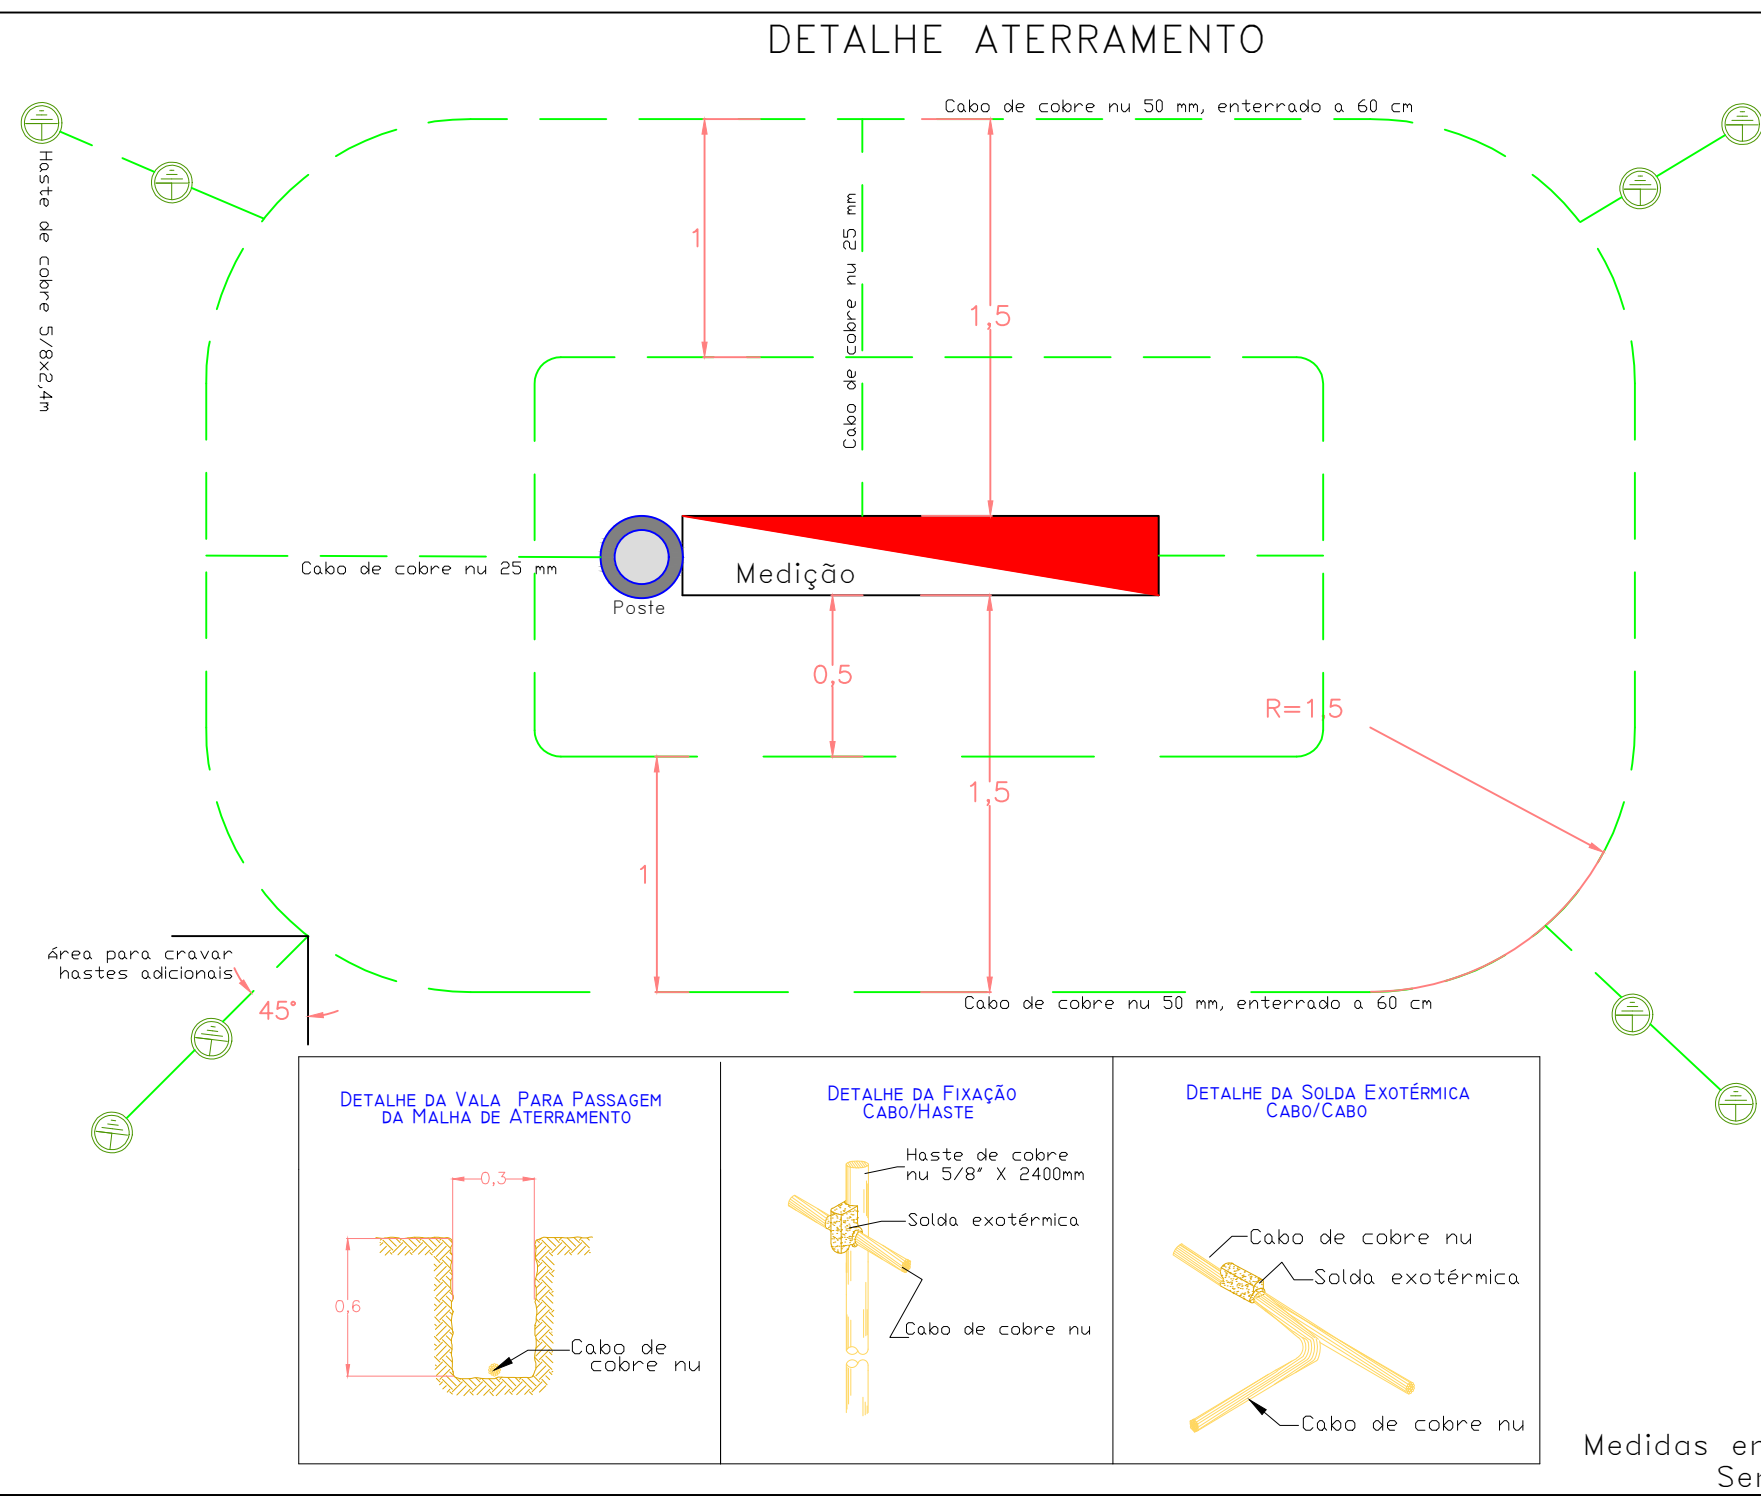

Medidas em metros
Sem escala

Rua Aratiba, nº 31, sala 504 - Centro
Erechim/RS
54.99937-3886
www.neogrupos.com.br

PROJETO ELÉTRICO

Subestação particular 112,5 kVA em poste

Localização:
Avenida Amantino Vieira Hoffmann, nº 1300 - Centro - André da Rocha/RS

Resp. Projeto: Robson Alexandre Machado
CFT: 01900705010
Proprietário: Município de André da Rocha
CNPJ: 90.483.066/0001-72

Especificação:
Situação/localização e detalhes
Revisão:
01

Data: 12/08/2025
Desenho: Robson
Escala: Definido
Arquivo: ELE_NEO_R1_112,5_P1_AR
Tensão: 23,1kV-380/220V
Prancha: 01