


# Localização da Intervenção

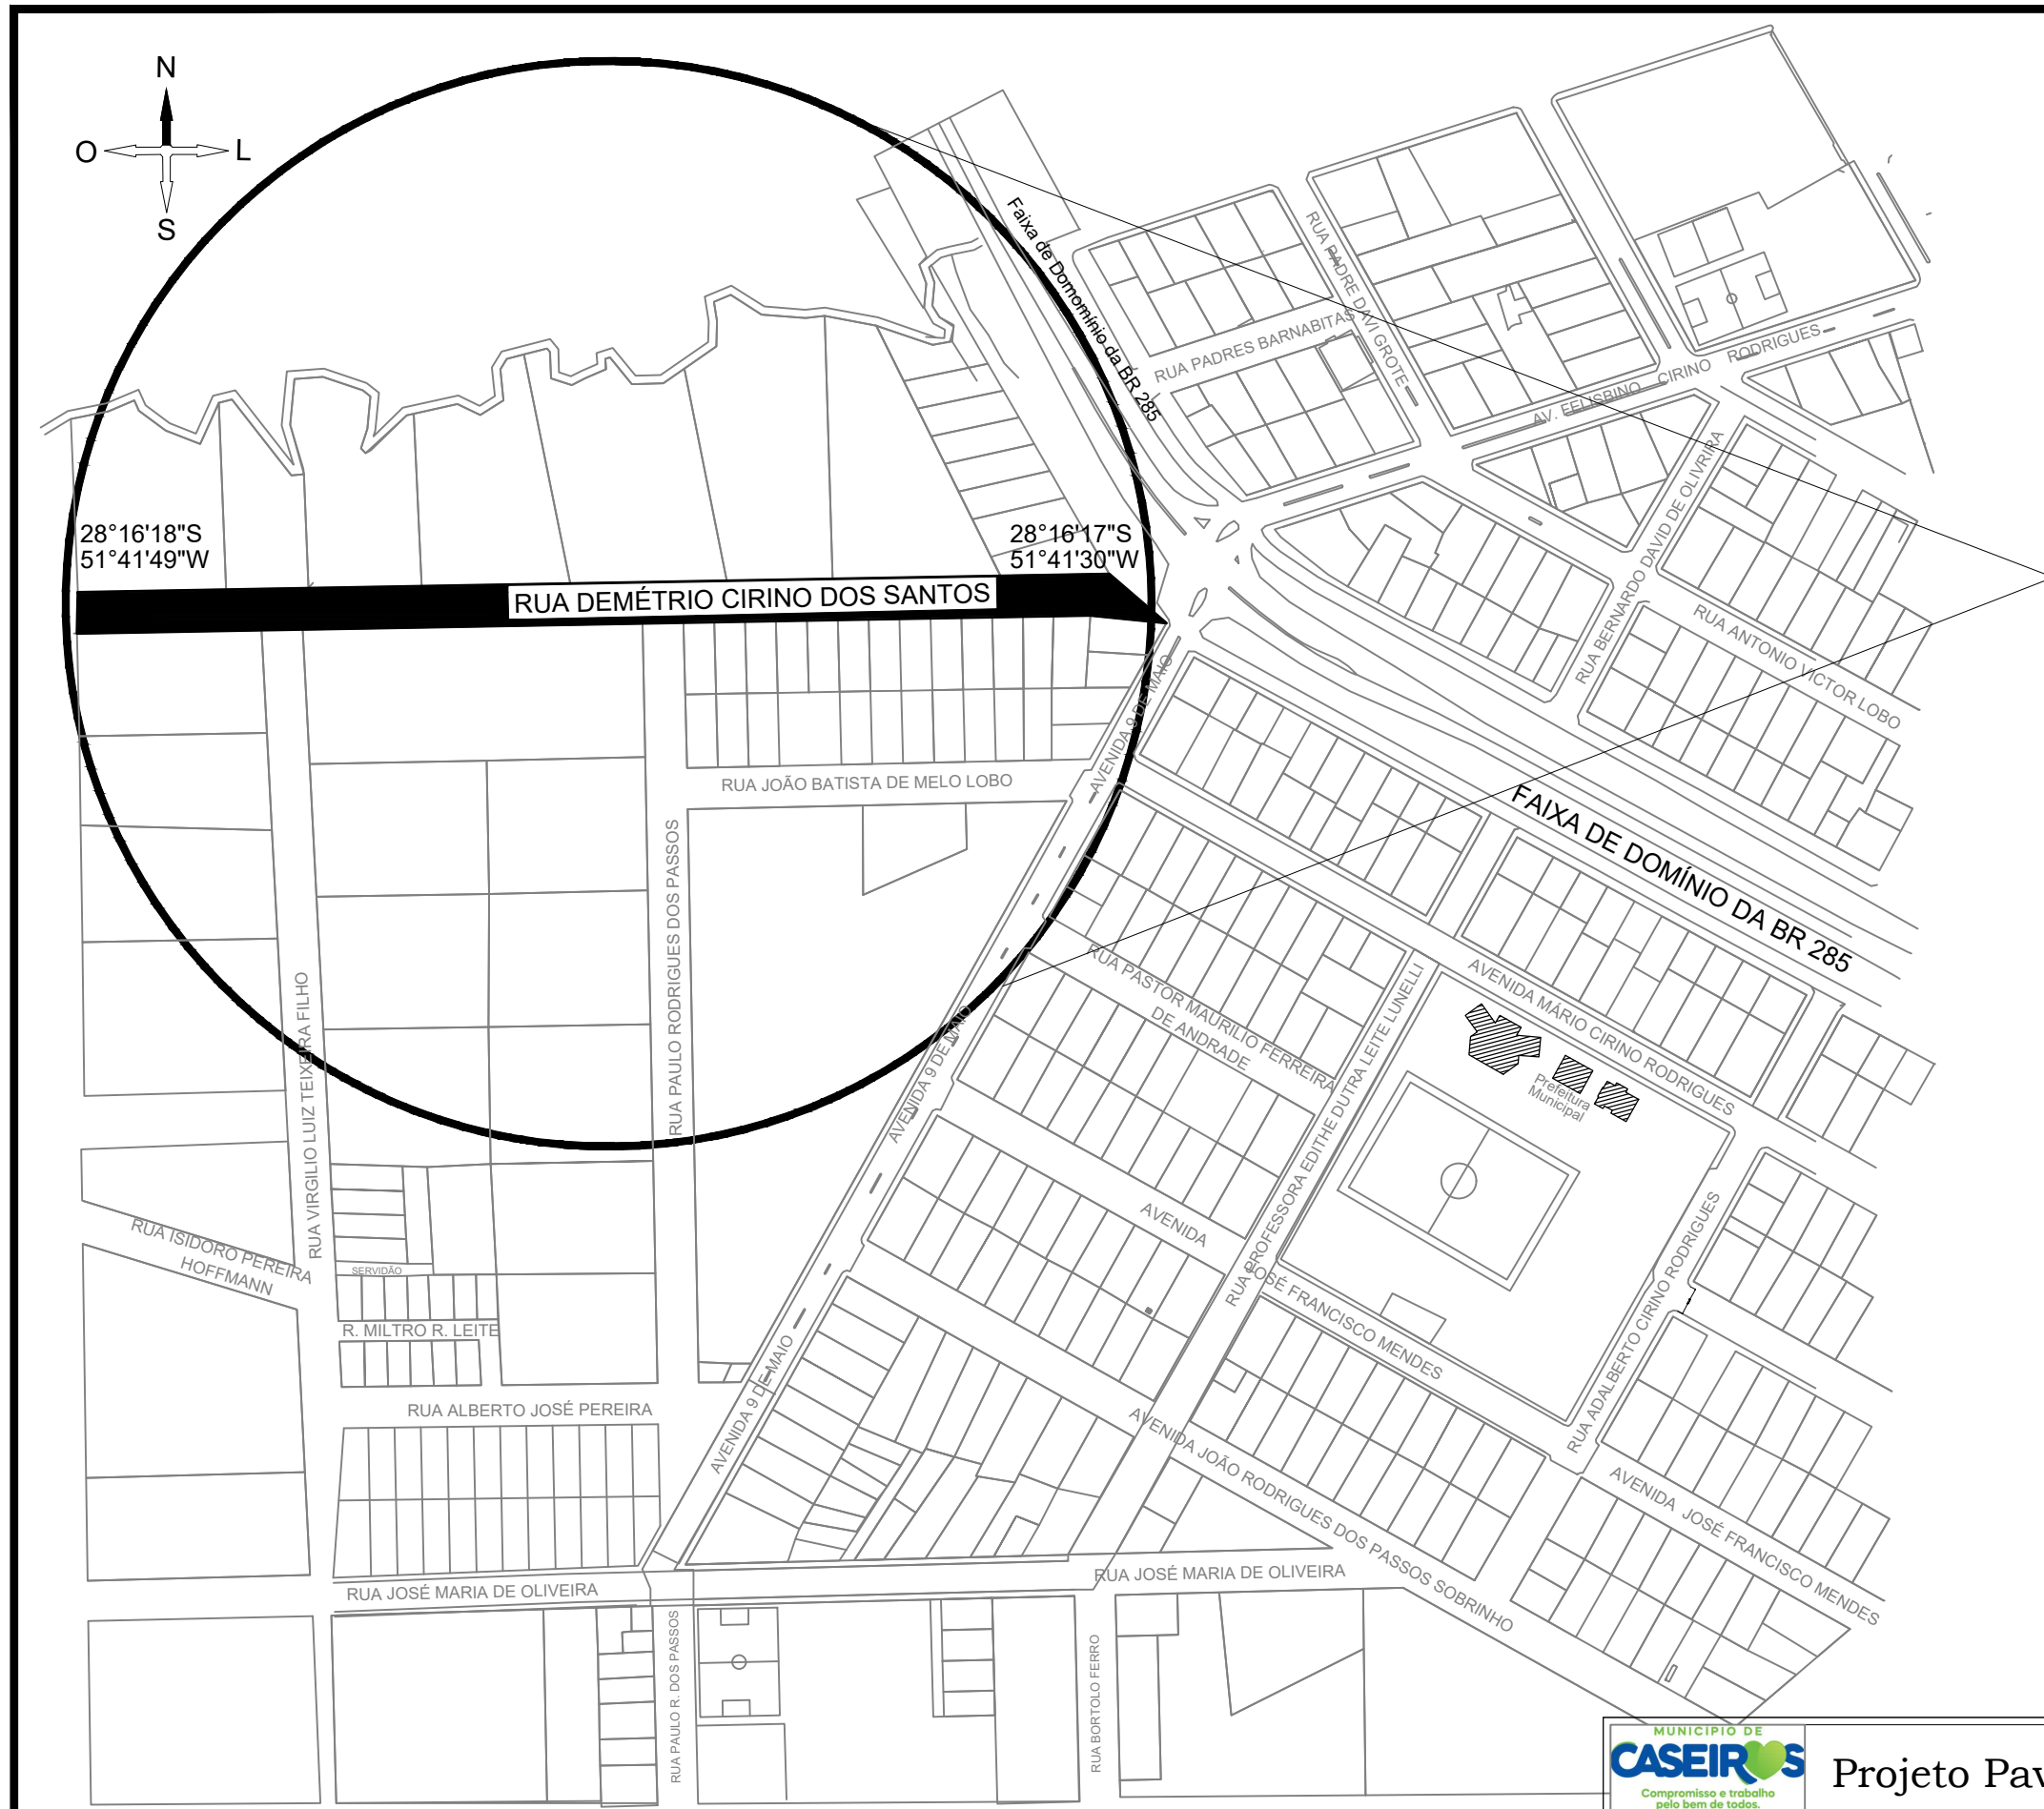

## Projeto Pavimentação - Rua Demétrio Cirino

Proprietário: <b>CASEIROS - RS</b> JOELICE CANALI - PREFEITA MUNICIPAL	Resp. Técnico: <b>MÁRCIO GREGOLON</b> ENG. CIVIL - CREA/RS 263995	Data: DEZEMBRO/2025
Assunto: <b>SITUAÇÃO E LOCALIZAÇÃO</b>		Escala: Indicada
Prancha: <b>01/05</b>		Área: -