

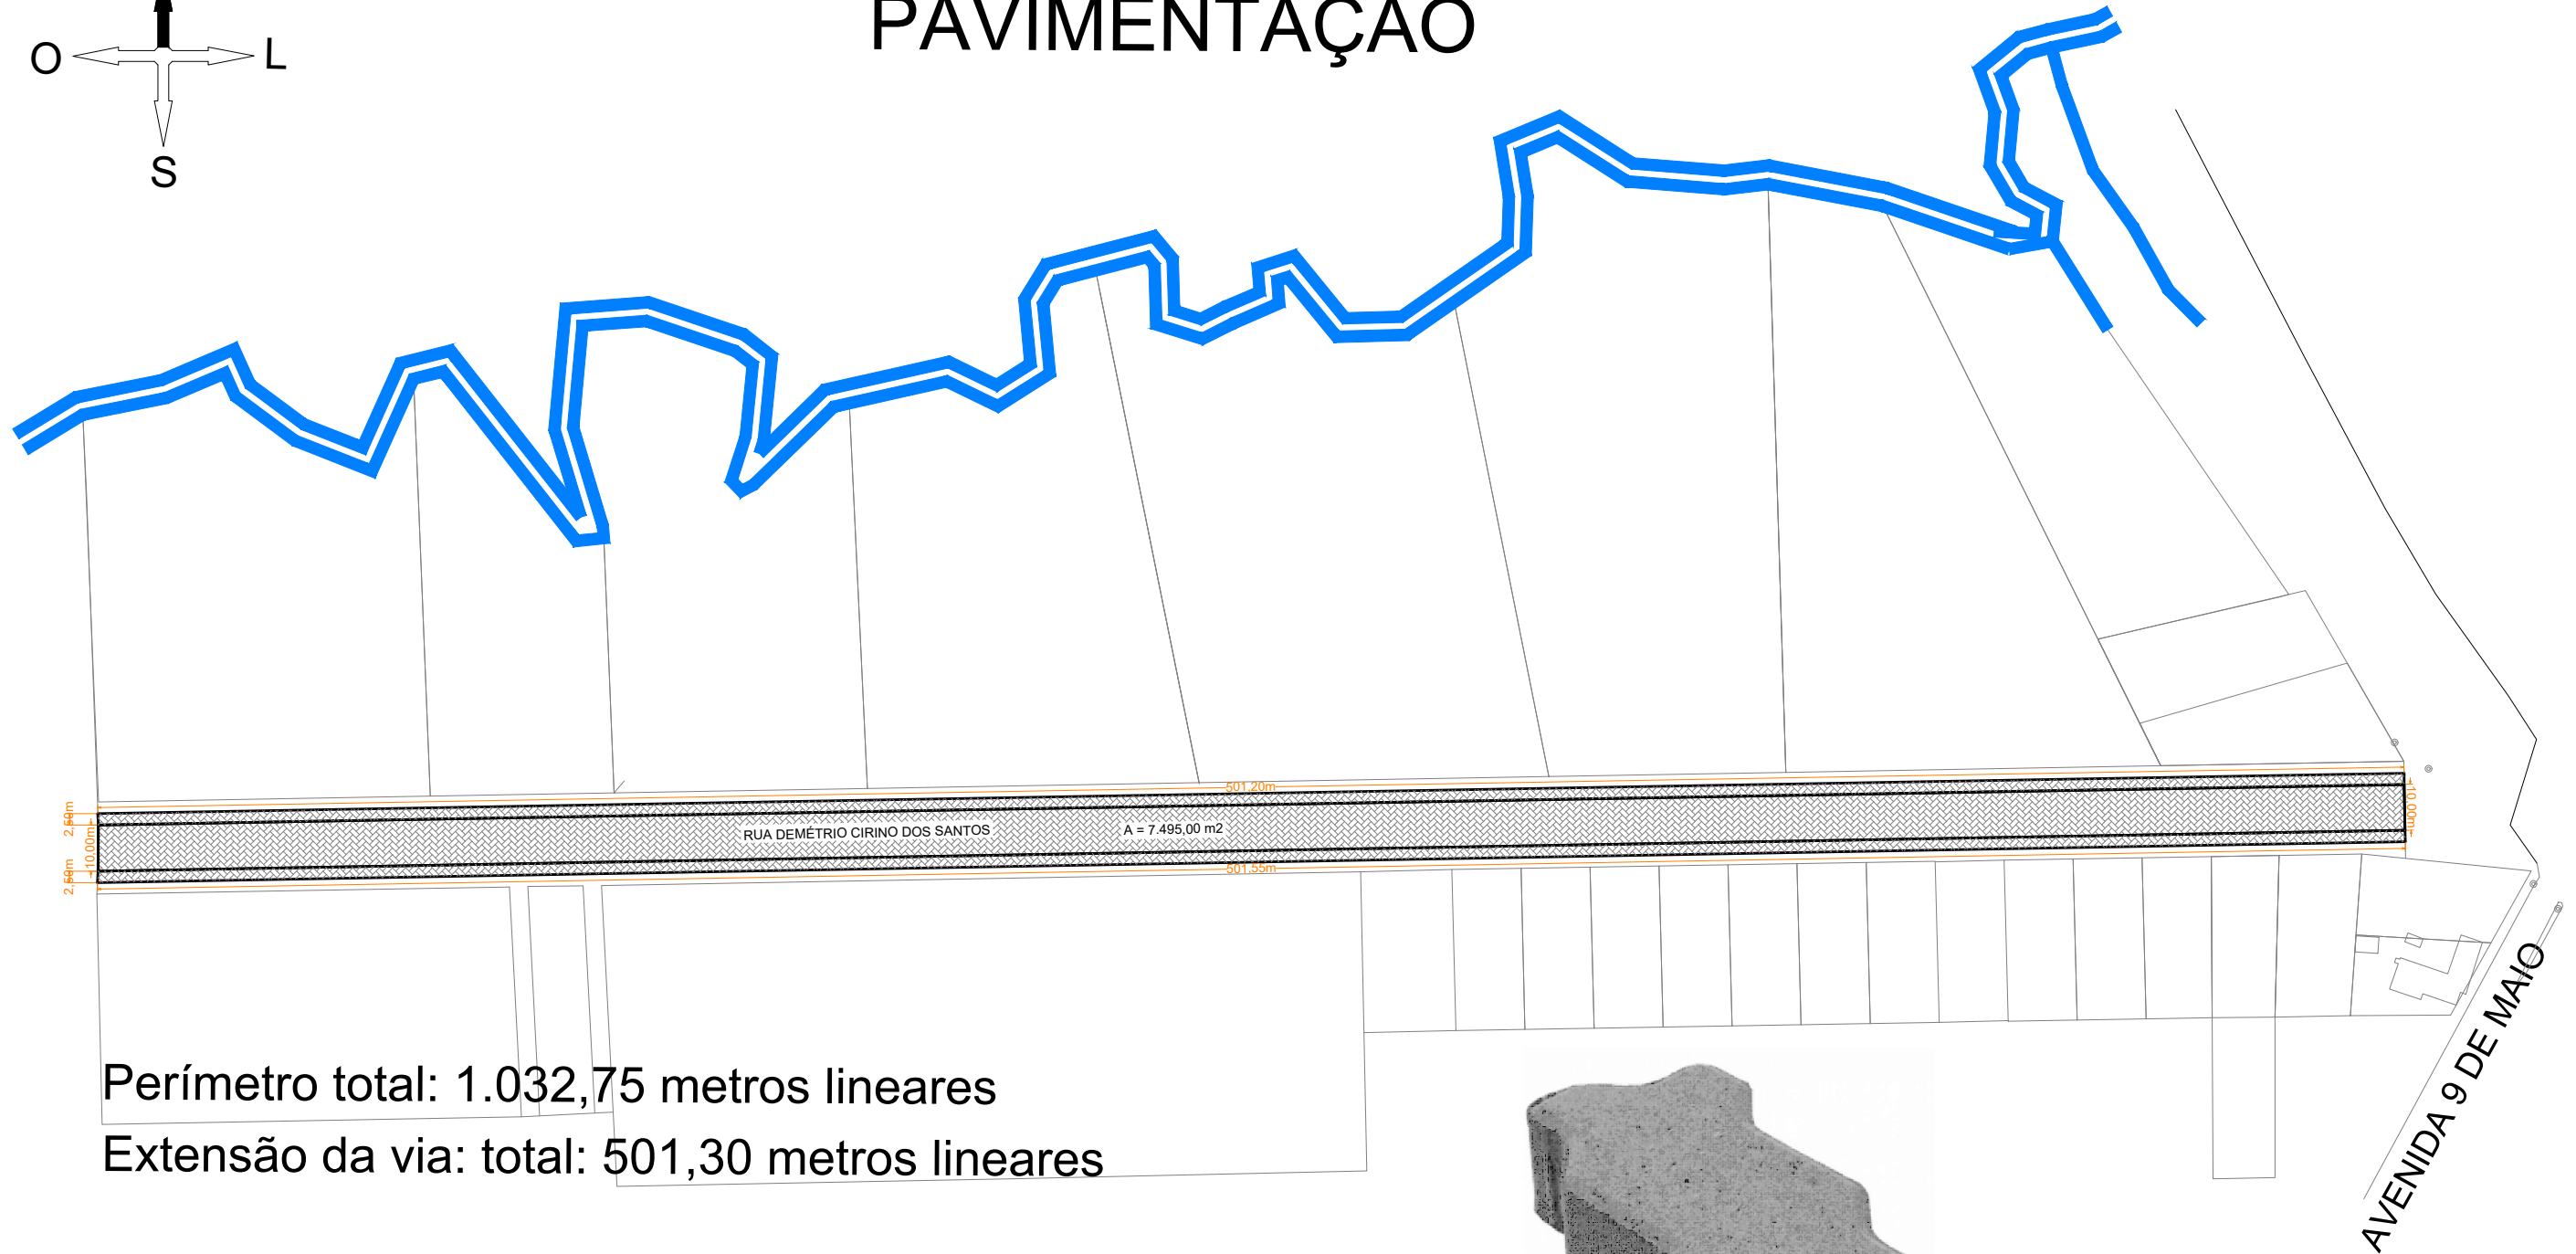


PAVIMENTAÇÃO

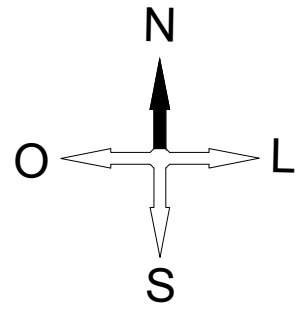

Perímetro total: 1.032,75 metros lineares
 Extensão da via: total: 501,30 metros lineares

CORTE

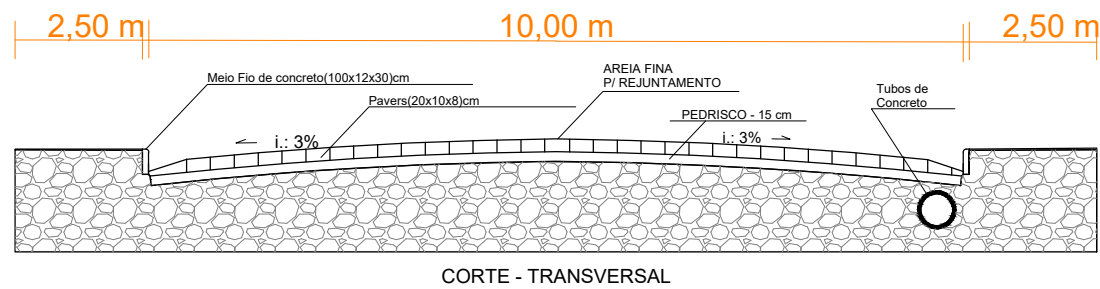

CORTE - TRANSVERSAL



MODELO PAVER INTERTRAVADO 20cm x 10cm (8cm espessura)

		Projeto Pavimentação - Rua Demétrio Cirino	
Proprietário: CASEIROS - RS JOELICE CANALI - PREFEITA MUNICIPAL	Resp. Técnico: MÁRCIO GREGOLON ENG. CIVIL - CREA/RS 263995	Data: DEZEMBRO/2025	Escala: Indicada
Assunto: PLANTA BAIXA E CORTE		Prancha: 02/05	Área: -