

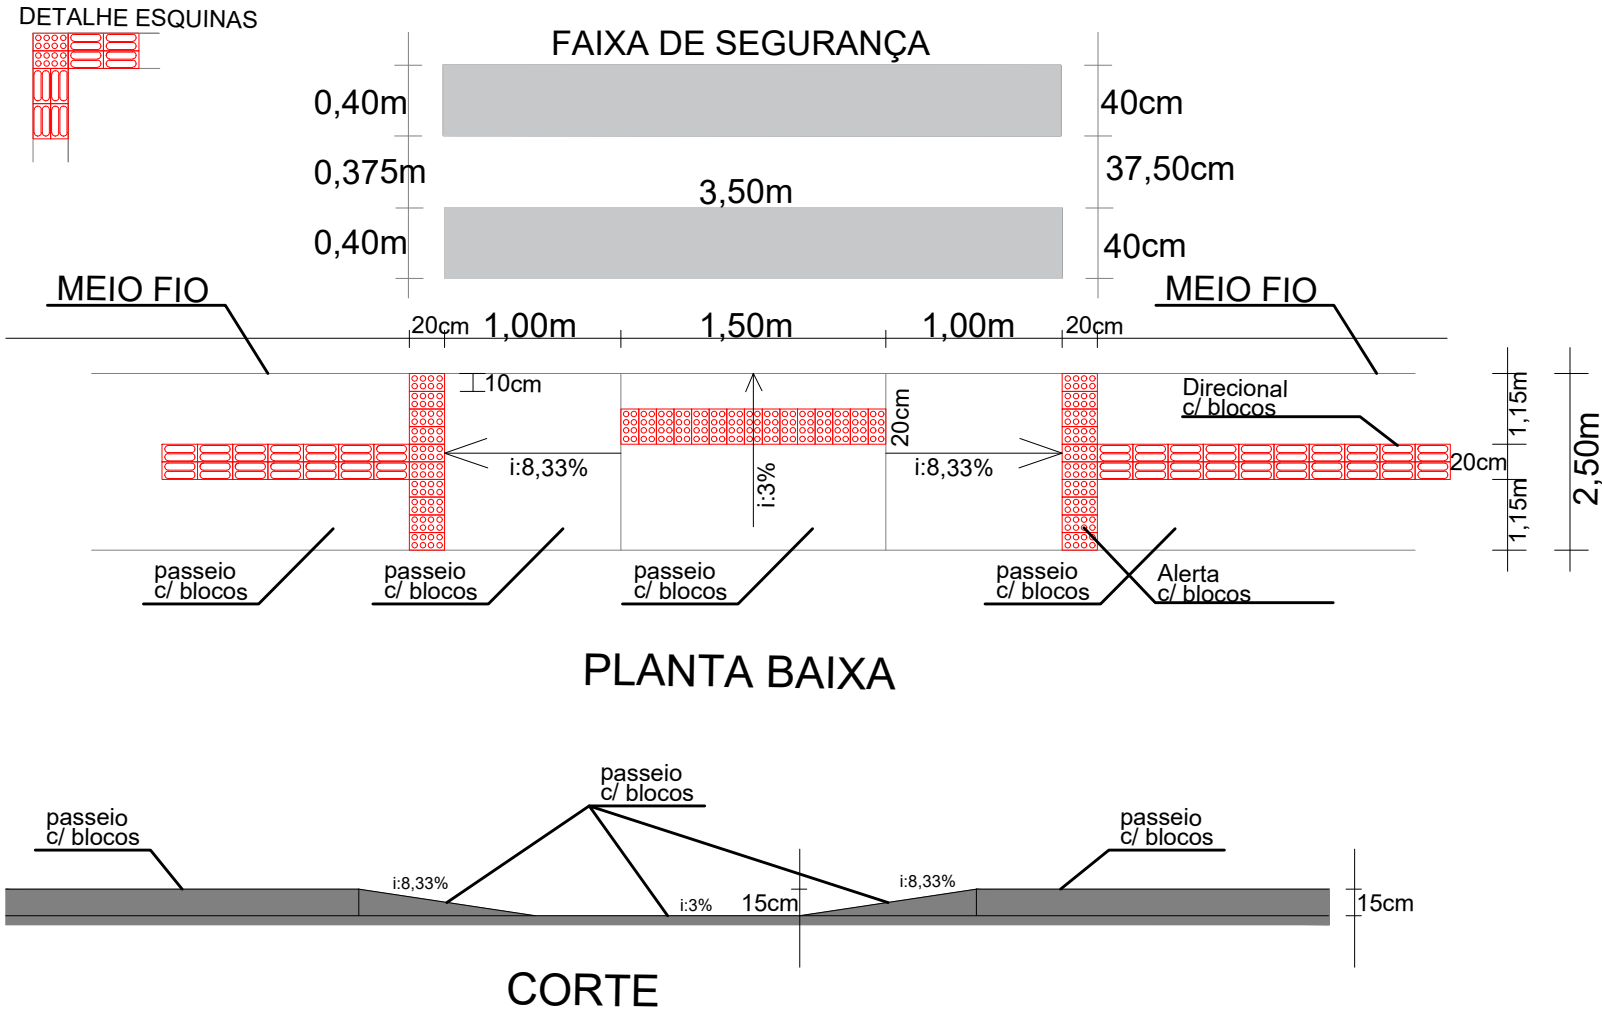



RAMPA ACESSIBILIDADE

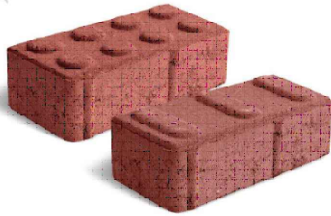

SINALIZAÇÃO

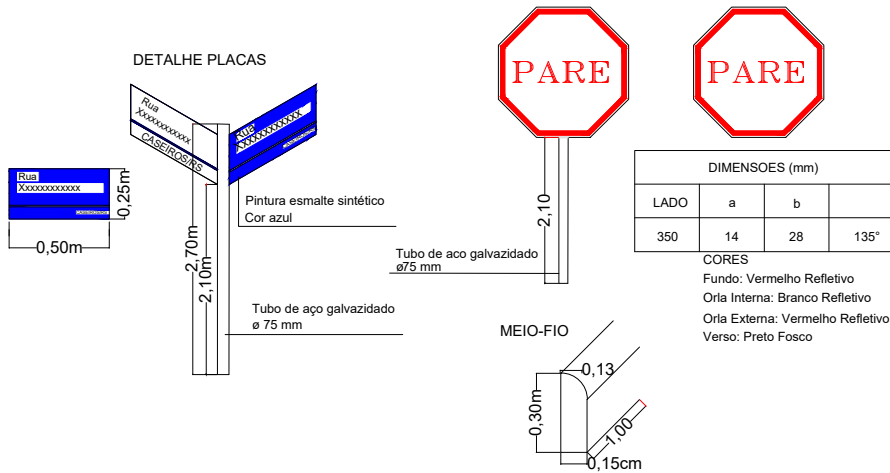

Tátil de Blocos

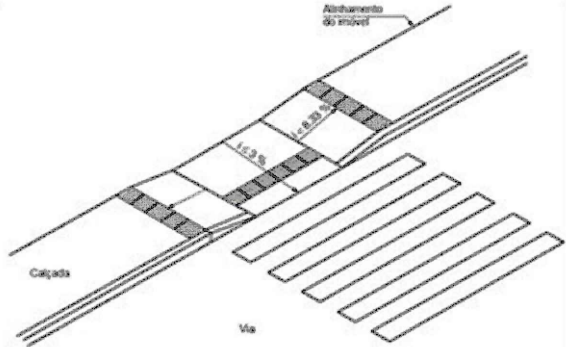

Vista da Rampa

MUNICÍPIO DE **CASEIROS** - RS
Compromisso e trabalho pelo bem de todos.

Projeto Pavimentação - Rua Demétrio Cirino

Proprietário: **CASEIROS - RS**
JOELICE CANALI - PREFEITA MUNICIPAL

Resp. Técnico: **MÁRCIO GREGOLON**
ENG. CIVIL - CREA/RS 263995

Assunto: **DET. CALÇAMENTO E SINALIZAÇÃO**

Prancha: **05/05**

Data: **DEZEMBRO/2025**

Escala: **Indicada**

Área: -