


PLANTA BAIXA
ESC.: 1/50

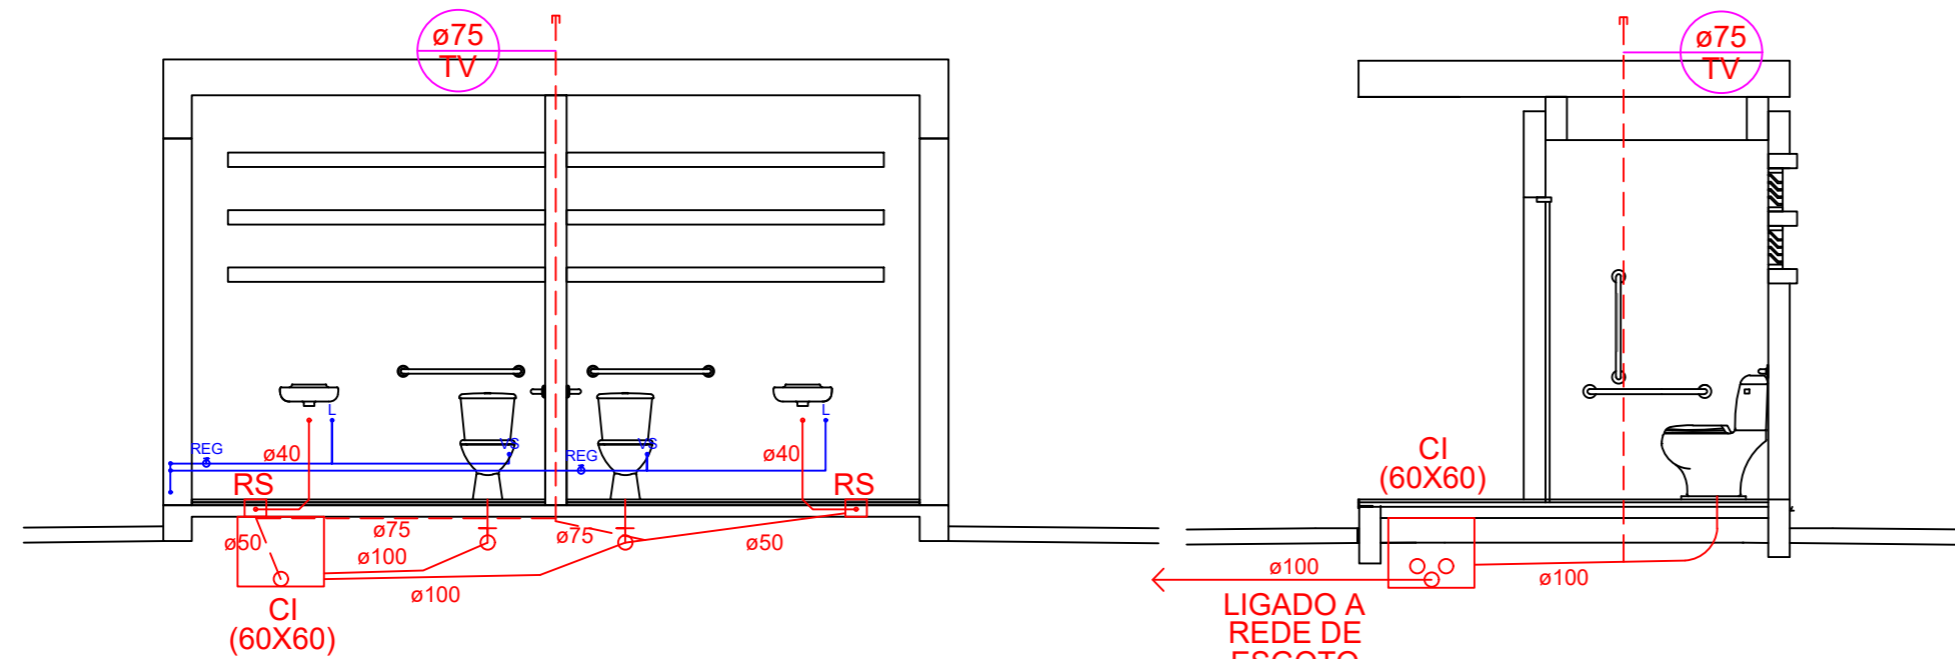

CORTE A A'
ESC.: 1/50

CORTE B B'
ESC.: 1/50

SIMBOLOGIA REDE DE ESGOTO:

- TUBO $\phi 100$ = 9.00 METROS
- - - TUBO $\phi 75$ HORIZONTAL = 3.00 METROS
- - - TUBO $\phi 75$ VERTICAL = 4.00 METROS
- TUBO $\phi 50$ = 4.00 METROS
- TUBO $\phi 40$ = 2.00 METROS
- ⤵ CURVA LONGA $\phi 100$ = 02 UNIDADES
- ⤵ JOELHO 45° $\phi 100$ = 05 UNIDADES
- ⤵ JUNÇÃO 45° $\phi 100/\phi 50$ = 01 UNIDADE
- ⤵ JOELHO 90° $\phi 75$ = 03 UNIDADES
- ⤵ TÊ 90° $\phi 100/\phi 75$ = 02 UNIDADES
- ⤵ TÊ 90° $\phi 100/\phi 75$ = 02 UNIDADES
- ⤵ TÊ 90° $\phi 100/\phi 75$ = 01 UNIDADE
- ⤵ JOELHO 90° $\phi 40$ = 02 UNIDADES
- ⤵ JOELHO 45° $\phi 40$ = 02 UNIDADES
- ⤵ TERMINAL DE VENTILAÇÃO $\phi 75$ = 01 UNIDADE
- CAIXA DE INSPEÇÃO 60X60 = 01 UNIDADE
- RALO SIFONADO = 02 UNIDADE

SIMBOLOGIA REDE DE ÁGUA:

- TUBO $\phi 25$ = 12.00 METROS
- ⤵ JOELHO c/ bucha de latão 90° $\phi 25$ = 02 UNIDADES
- ⤵ LUVA c/ bucha de latão $\phi 25$ = 04 UNIDADES
- REGISTRO SANITÁRIOS = 02 UNIDADES
- ⤵ JOELHO soldável 45° $\phi 25$ = 03 UNIDADES
- ⤵ TÊ 90° soldável $\phi 25$ = 01 UNIDADE
- ⤵ TORNEIRA JARDIM = 01 UNIDADE
- ⊕ HIDRÔMETRO

 PREFEITURA MUNICIPAL DE SANT'ANA DO LIVRAMENTO SEPLAMA - SECRETARIA DE PLANEJAMENTO E MEIO AMBIENTE DEPARTAMENTO DO PLANO DIRETOR RUA SETE DE SETEMBRO, 515. CEP 97573-471. FONE: (55) 3968-1126			
PROJETO: BANHEIROS COM FRALDÁRIO NO TERMINAL DE TRANSPORTE PÚBLICO COLETIVO PLANTA BAIXA E CORTES			
ENDEREÇO: AV. TAMANDARÉ ESQUINA RUA RIVADÁVIA CORREIA			
RESPONSÁVEL TÉCNICO PAULO ROGÉRIO KRUG - ARQUITETO E URBANISTA CAU A19197-3			
PREFEITURA DE SANTANA DO LIVRAMENTO:			HIDROSSANITÁRIO H 02
CNPJ: 88.124.961/0001-59			
ÁREA: 20.43 m ²	ESCALAS: 1/50	DATA: 10/2025	PRANCHA: 02/02