


Localização Acesso Estrada Municipal 500

BR 116 Km 107+500
Linha Santana

Legenda

- Acesso Estrada Municipal 400 - Linha Santana
- Elemento 1

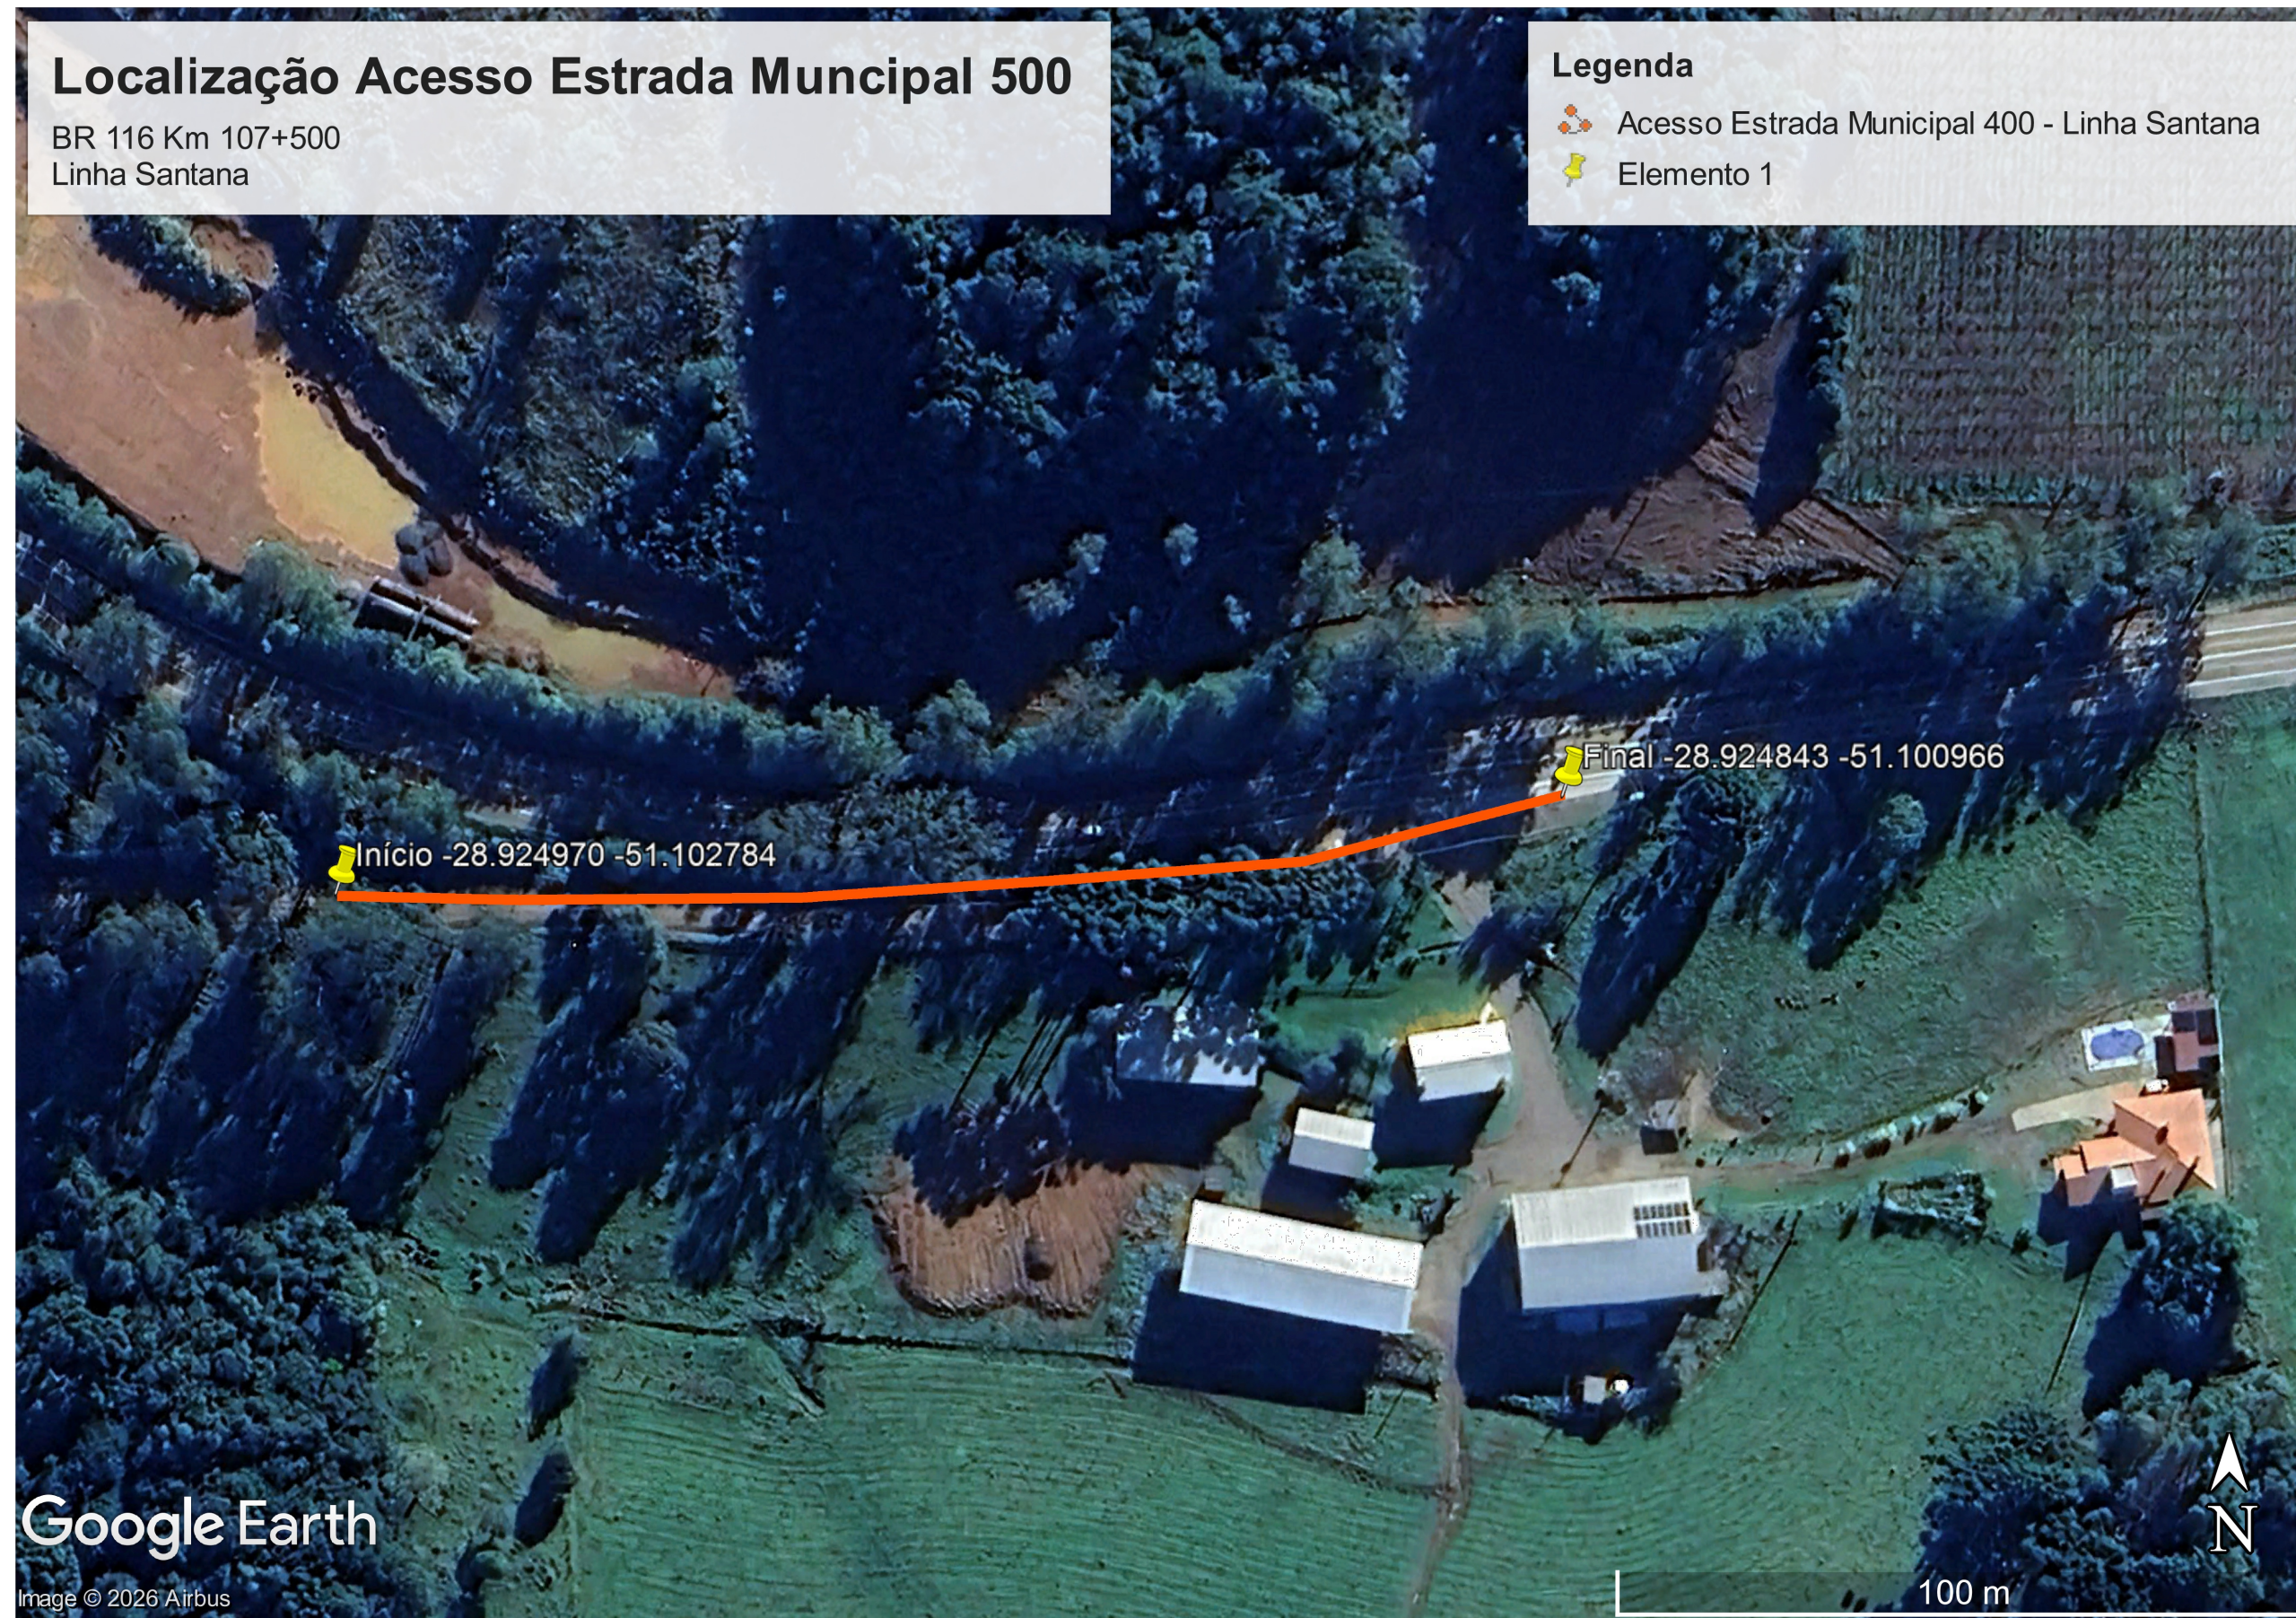

Google Earth

Image © 2026 Airbus

01

Planta de Localização

S/Escala



PREFEITURA MUNICIPAL DE SÃO MARCOS NÚCLEO DE ENGENHARIA

RESPONSÁVEL TÉCNICO PROJETISTA :
RODRIGO CASTILHOS GIOTTI

OBRA :
PAVIMENT. EM CBUQ DE ACESSO DA ESTRADA MUNICIPAL 400 - BR116 Km 107+500

PROPRIETÁRIO :
PREFEITURA MUNICIPAL DE SÃO MARCOS

LOCALIZAÇÃO :
ESTRADA MUNICIPAL 400 - LINHA SANTANA

DISTRITO:	ZONA:	QUADRA:	LOTE:	T.O.:	I.A.:

PROJETOS:
PROJETO DE LOCALIZAÇÃO

ESCALAS: INDICADAS	DESENHO:	DATA: 15/02/2026	ÁREA: 1.246,00 m²	VERSÃO: 01	PRANCHA: 01/03
-----------------------	----------	---------------------	----------------------	---------------	-------------------

ASSINATURA RESPONSÁVEL TÉCNICO:

ASSINATURA DO PROPRIETÁRIO: