



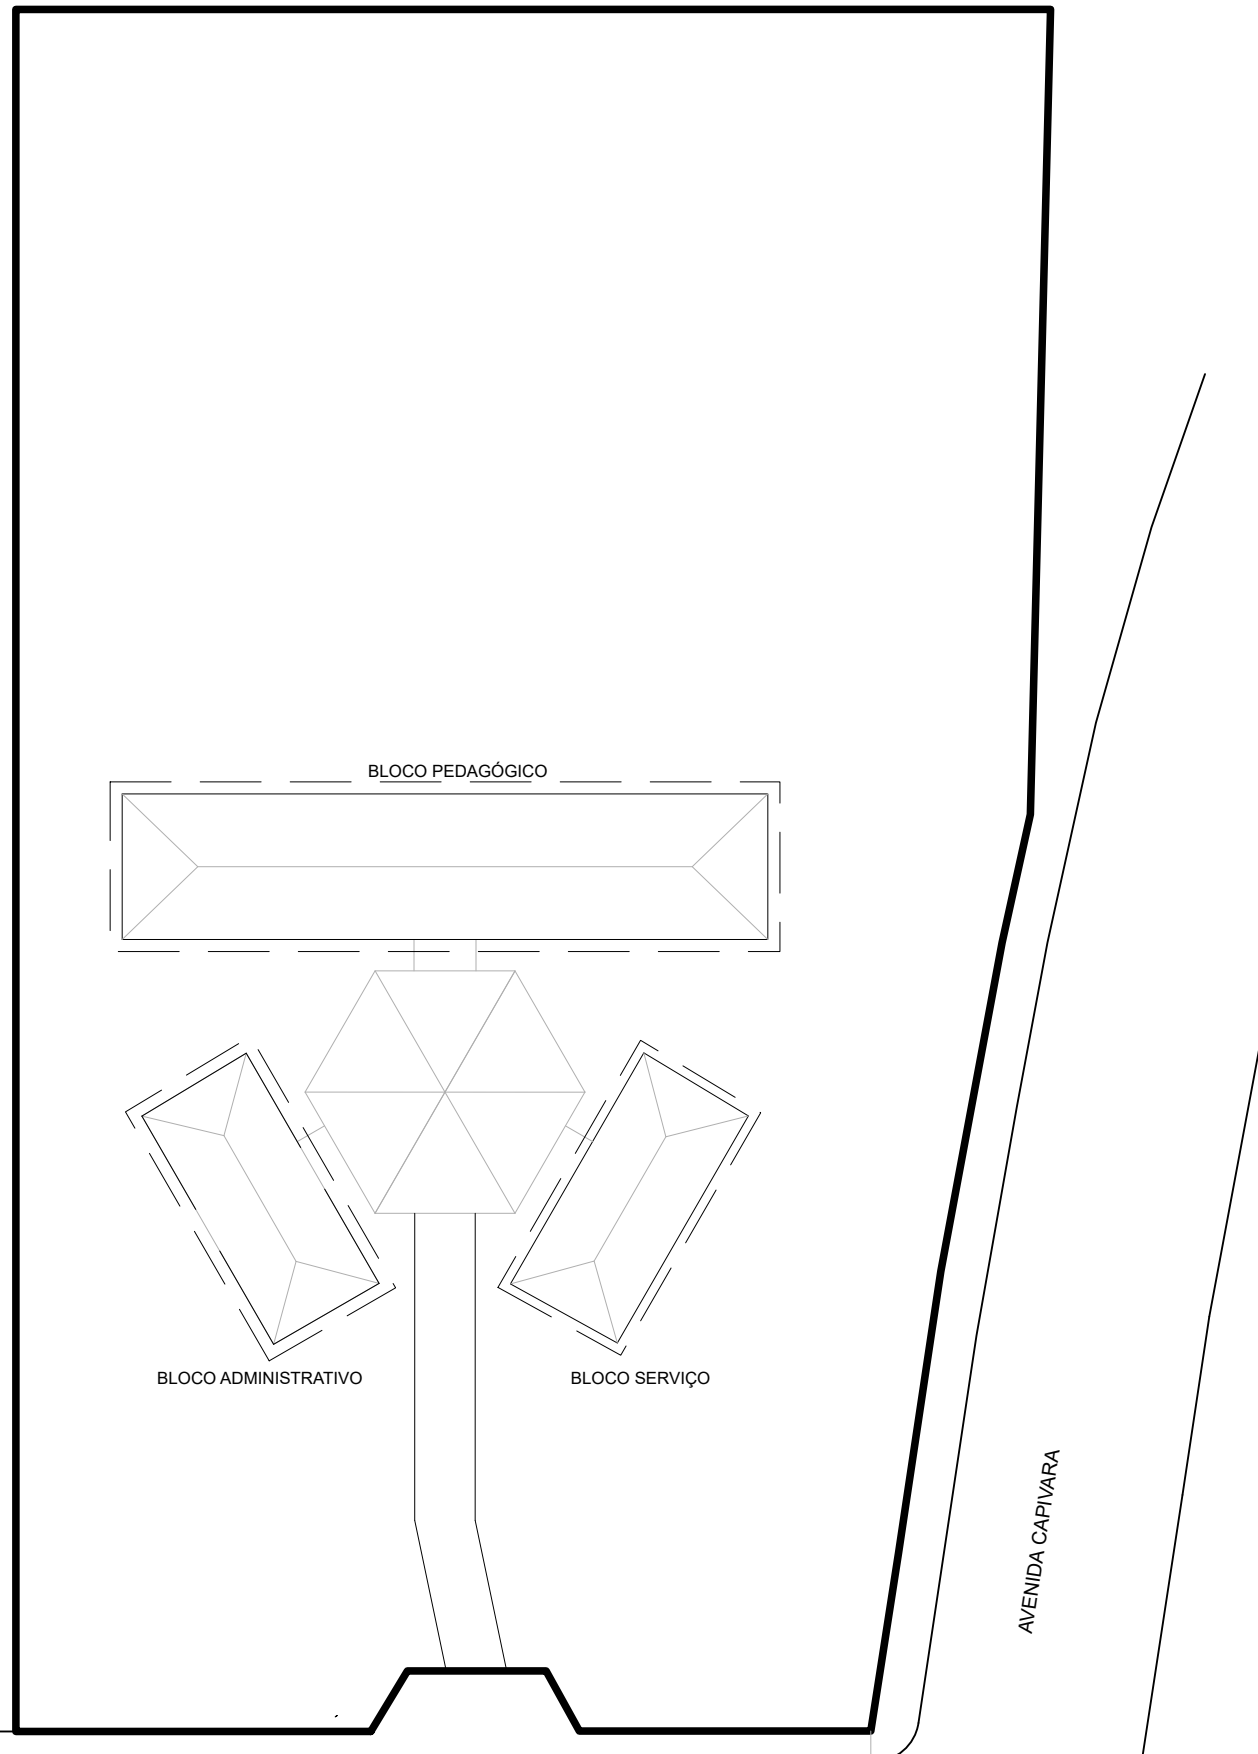

Situação

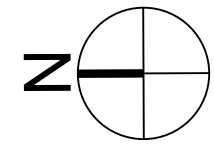

Localização  
ESC.: 1/500

## MELHORIAS E PPCI - EMEF MENNO HEINLE

NÚCLEO DE PLANEJAMENTO E PROJETO



PREFEITURA MUNICIPAL DE LINDOLFO COLLOR, RS  
AVENIDA RUBY KNEY, Nº 350. BAIRRO: INDUSTRIAL

ETAPA DO PROJETO  
PROJETO BÁSICO

PROPRIETÁRIO:  
MUNICÍPIO DE LINDOLFO COLLOR

ÁREA:  
-

SITUAÇÃO E LOCALIZAÇÃO

ESCALA:

AUTOR:

ARQ. NATANIEL E. METZ  
CAU RS A2235625

DATA:

16/04/2026

REVISÃO

00

01/05