DIAGRAMA FUNCIONAL

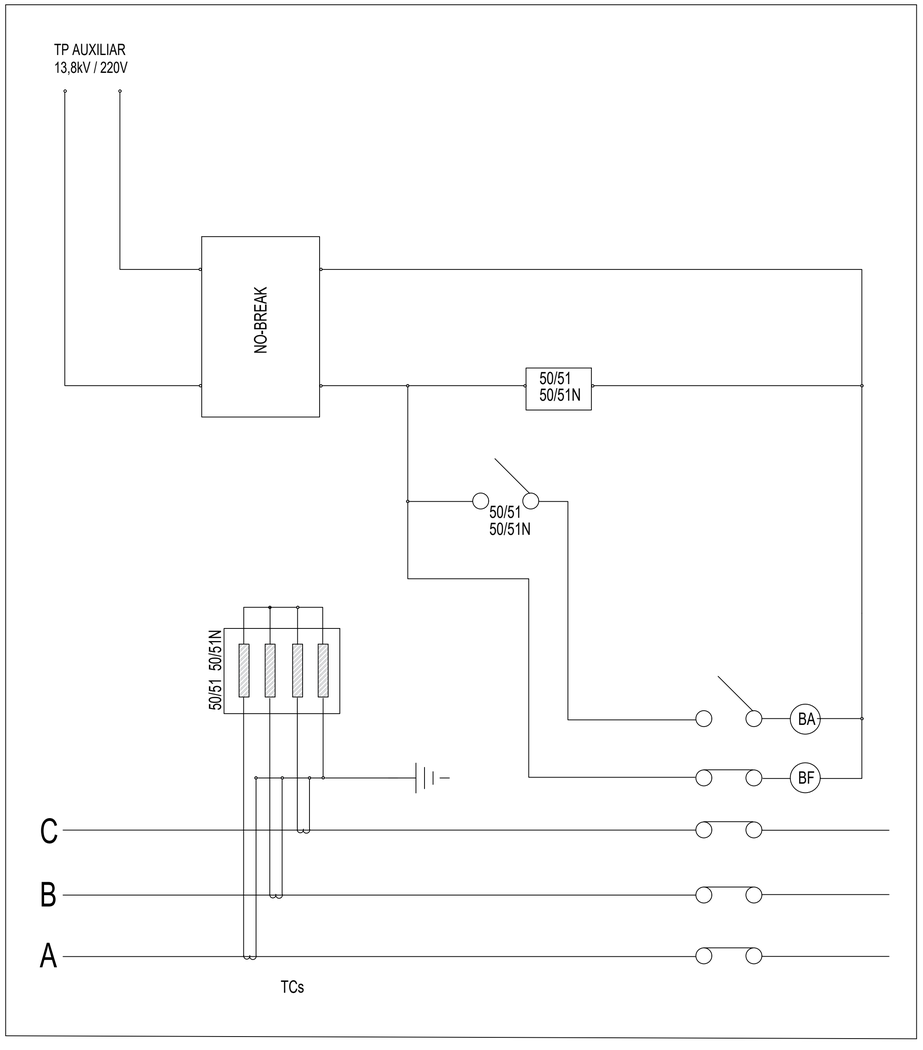

DIAGRAMA UNIFILAR

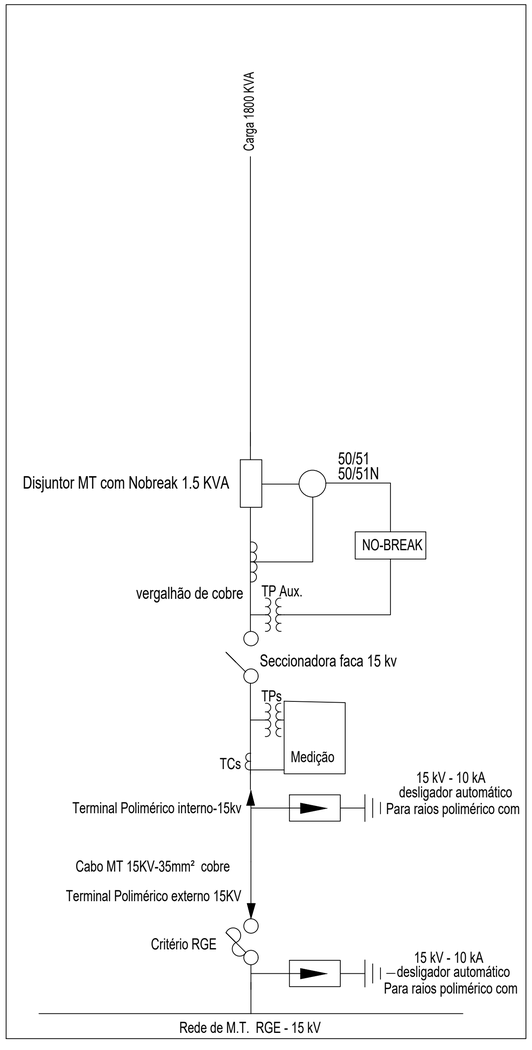

KB PROJETOS E INSTALAÇÕES LTDA				
ASSUNTO: UNIFILAR E FUNCIONAL			INTERESSADO: MUNICÍPIO DE LAJEADO CNPJ: 87.297.982/0001-03	
LOCALIDADE: AV PARQUE DO IMIGRANTE, 140				
MUNICIPIO: LAJEADO			RESP. TECNICO: LUIS AUGUSTO DRESCH CREA: RS182677	
DESENHISTA:ELAR		PROJETO N°:		
DATA:29/02/24	ESCALA: 1:1000	PRANCHA:2		
AGENCIA:	FOLHA N°:	PROCESSO N°:	ORCAMENTO N°:	DESENHO N°:

KB Projetos