

PLANTA DE SITUAÇÃO E LOCALIZAÇÃO




COORDENADAS GEOGRÁFICAS APROXIMADAS
 LATITUDE: 29° 9'30.23"S
 LONGITUDE: 51°31'24.68"O



PREFEITURA MUNICIPAL DE BENTO GONÇALVES
 IPURB - Instituto de Pesquisa e Planejamento Urbano
 administração 2025/2028

obra:	PAVIMENTAÇÃO EM CBUQ	data:	JANEIRO/2026
endereço:	RUA ITORORÓ E RUA BENJAMIN POZZA BENTO GONÇALVES - RS	escala:	INDICADA
assunto:	SITUAÇÃO E LOCALIZAÇÃO	prancha:	01
responsáveis projeto :	BRUNA DE OLIVEIRA PELIZZA ENG. CIVIL CREA RS 230174	desenho:	
secretário chefe :	MELISSA BERTOLETTI GAUER		

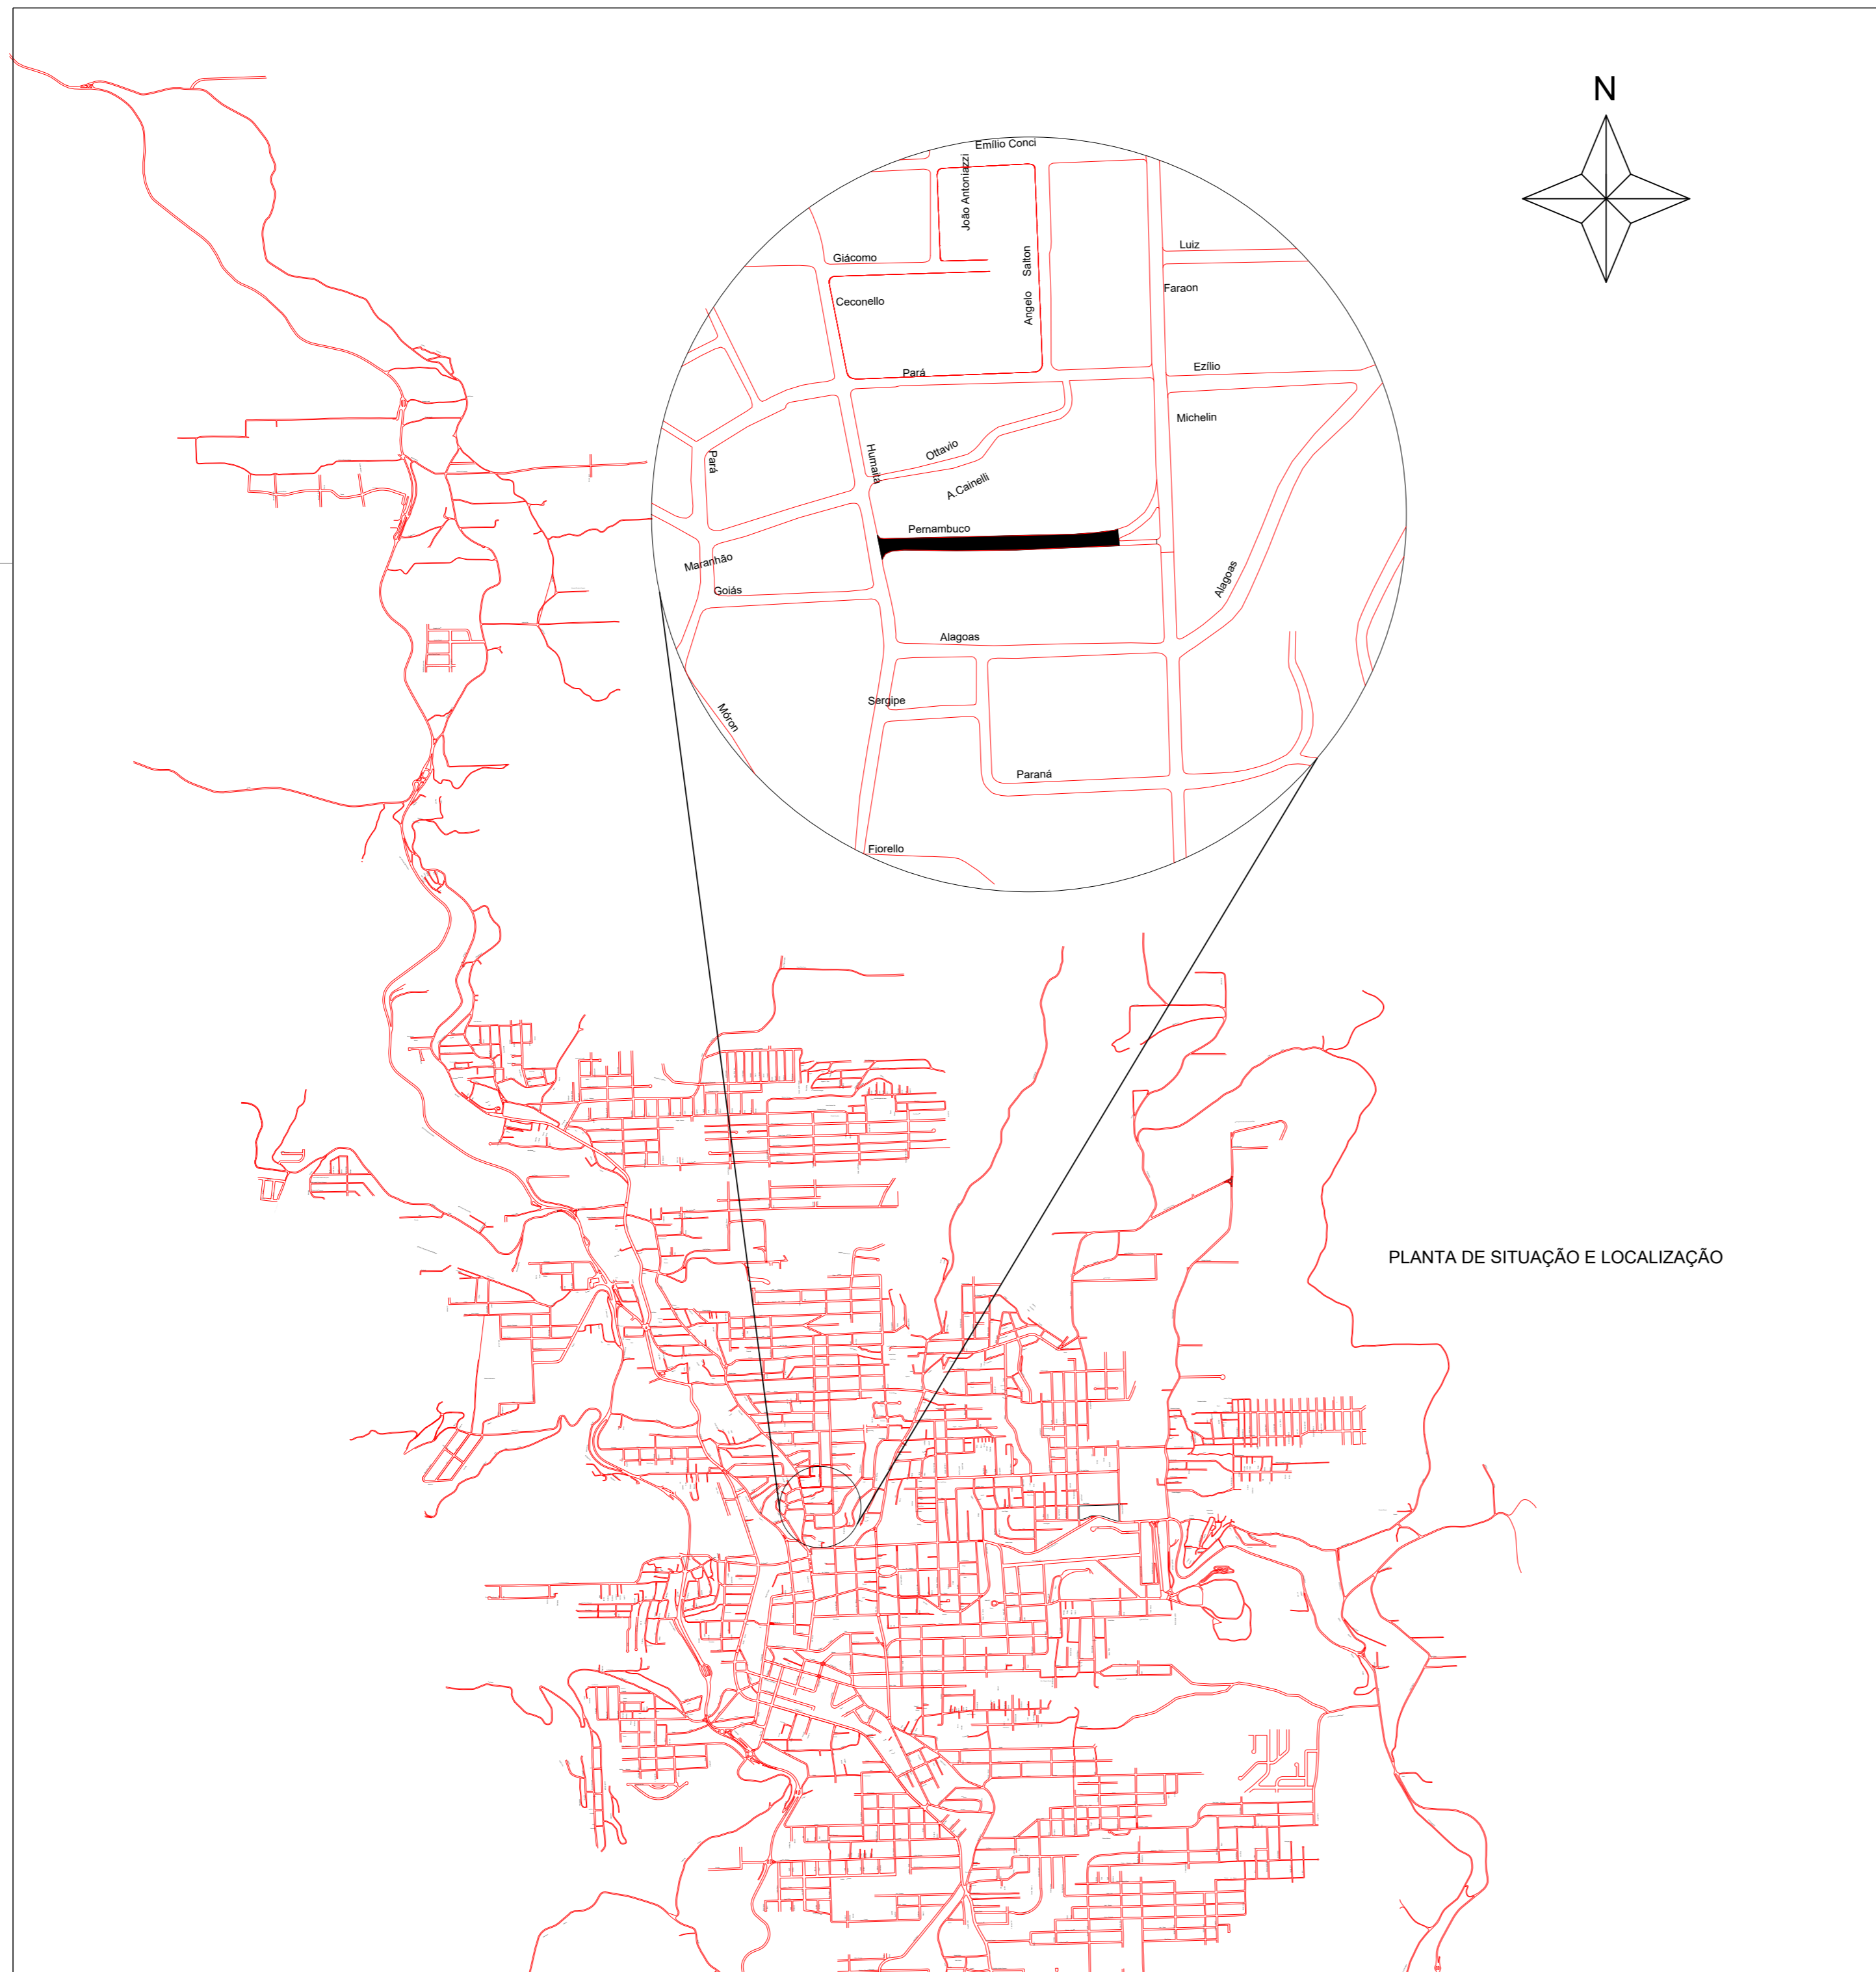

PLANTA DE SITUAÇÃO E LOCALIZAÇÃO






COORDENADAS GEOGRÁFICAS APROXIMADAS
 LATITUDE: 29° 9'42.66"S
 LONGITUDE: 51°31'3.93"O




PREFEITURA MUNICIPAL DE BENTO GONÇALVES
 IPURB - Instituto de Pesquisa e Planejamento Urbano
 administração 2025/2028


obra:	PAVIMENTAÇÃO EM CBUQ	data:	JANEIRO/2026
endereço:	RUA ITORORÓ E RUA BENJAMIN POZZA BENTO GONÇALVES - RS	escala:	INDICADA
assunto:	SITUAÇÃO E LOCALIZAÇÃO	área:	1.500,00M²
responsáveis projeto:	BRUNA DE OLIVEIRA PELIZZA ENG. CIVIL CREA RS 230174	prancha:	02
secretário chefe:		desenho:	

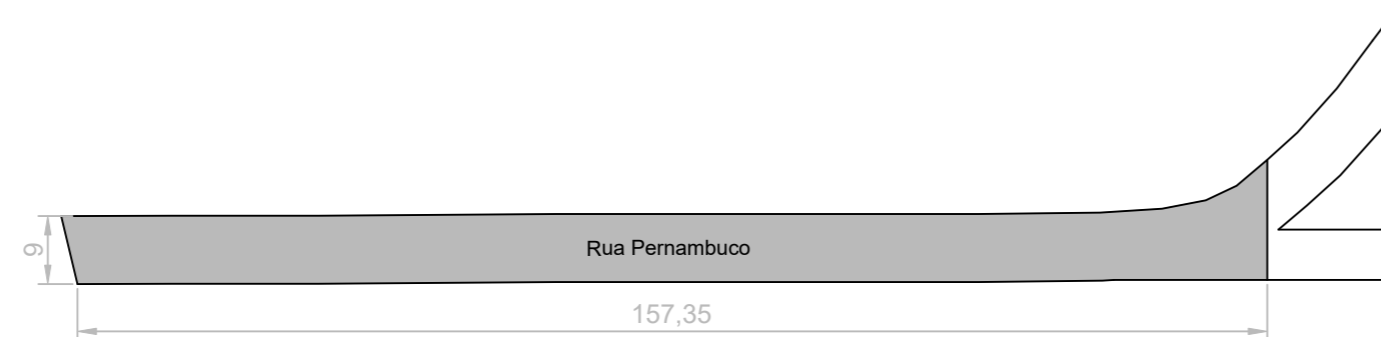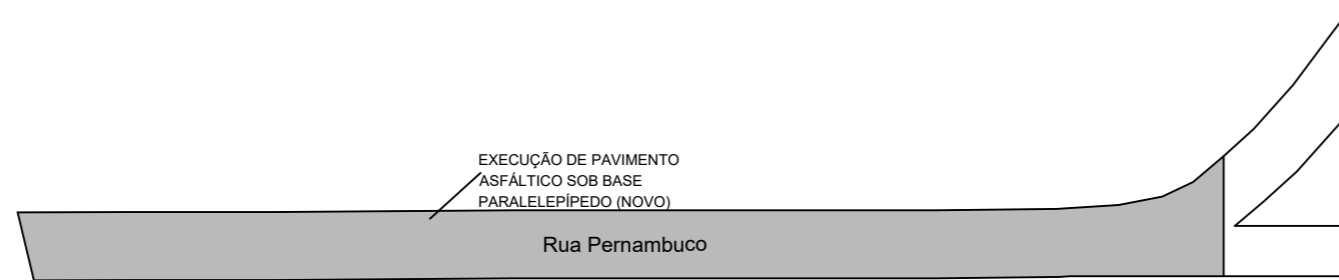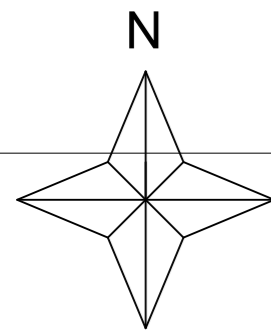

**PERFIL CAMADAS
CAPEAMENTO ASFÁLTICO SOBRE PARALELEPÍPEDOS EXISTENTES**

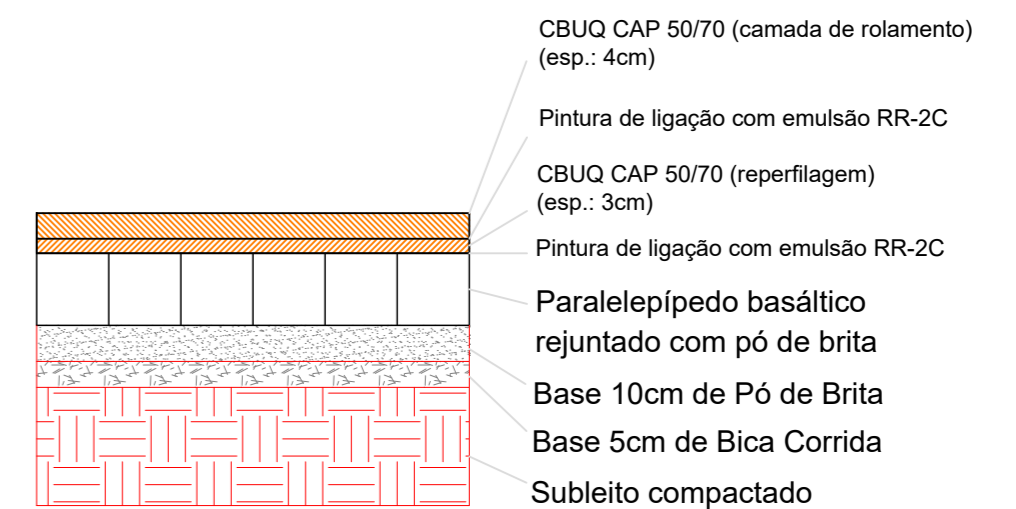

PERFIL (CAPEAMENTO ASFÁLTICO SOBRE PARALELEPÍPEDOS EXISTENTES)

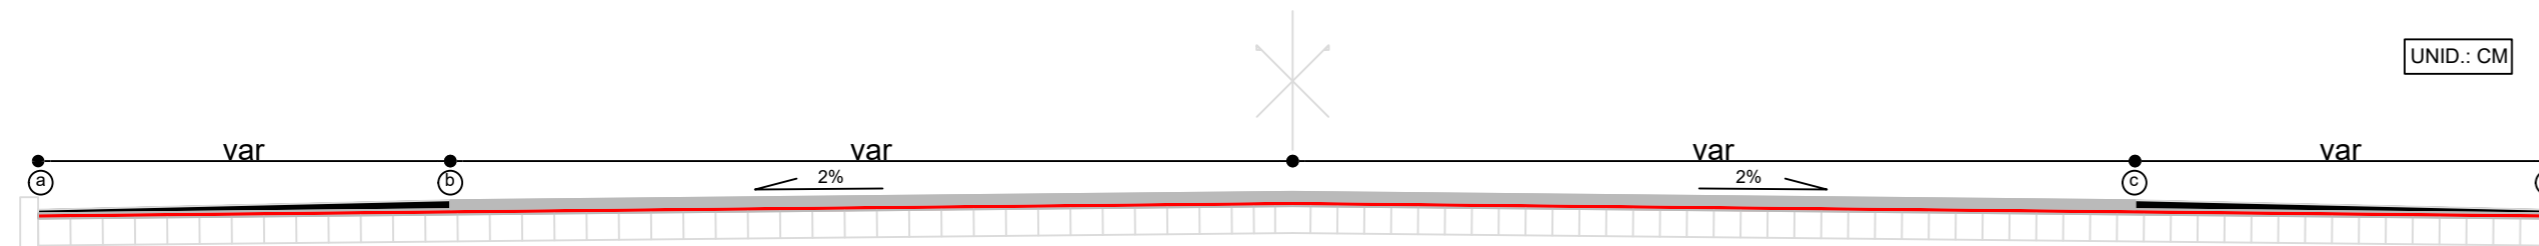

Seção a-b (lateral)

- Reperfilagem média: 3cm
- Camada de rolamento: média 3,5cm
(inicia em 5cm e termina em 2cm junto ao meio-fio)

Seção b-c (pista de rolamento)

- Reperfilagem média: 3cm
- Camada de rolamento: 4cm




Seção c-d (lateral)

- Reperfilagem média: 3cm
- Camada de rolamento: média 3,5cm
(inicia em 5cm e termina em 2cm junto ao meio-fio)




PREFEITURA MUNICIPAL DE BENTO GONÇALVES
IPURB - Instituto de Pesquisa e Planejamento Urbano
administração 2025/2028

obra:	PAVIMENTAÇÃO EM CBUQ	data:	JANEIRO/2026
endereço:	RUA PERNAMBUCO BENTO GONÇALVES - RS	escala:	INDICADA
assunto:	PLANTA BAIXA	área:	1.500,00M²
responsáveis projeto:	BRUNA DE OLIVEIRA PELIZZA ENG. CIVIL CREA RS 230174	prancha:	03
secretário chefe:		desenho:	

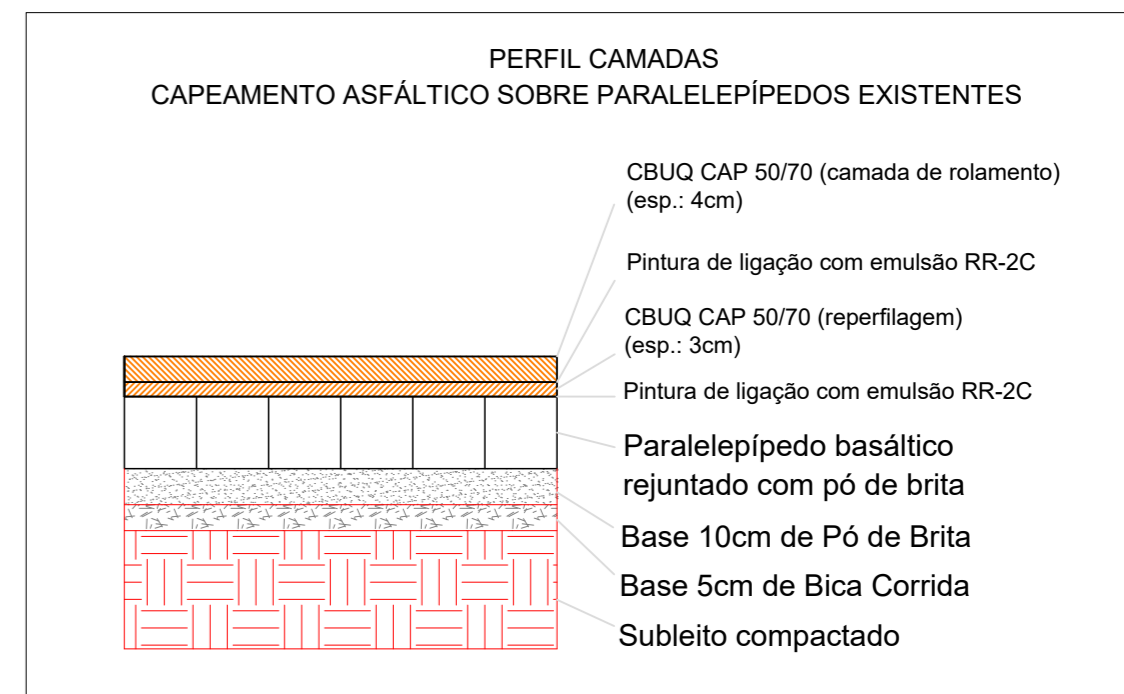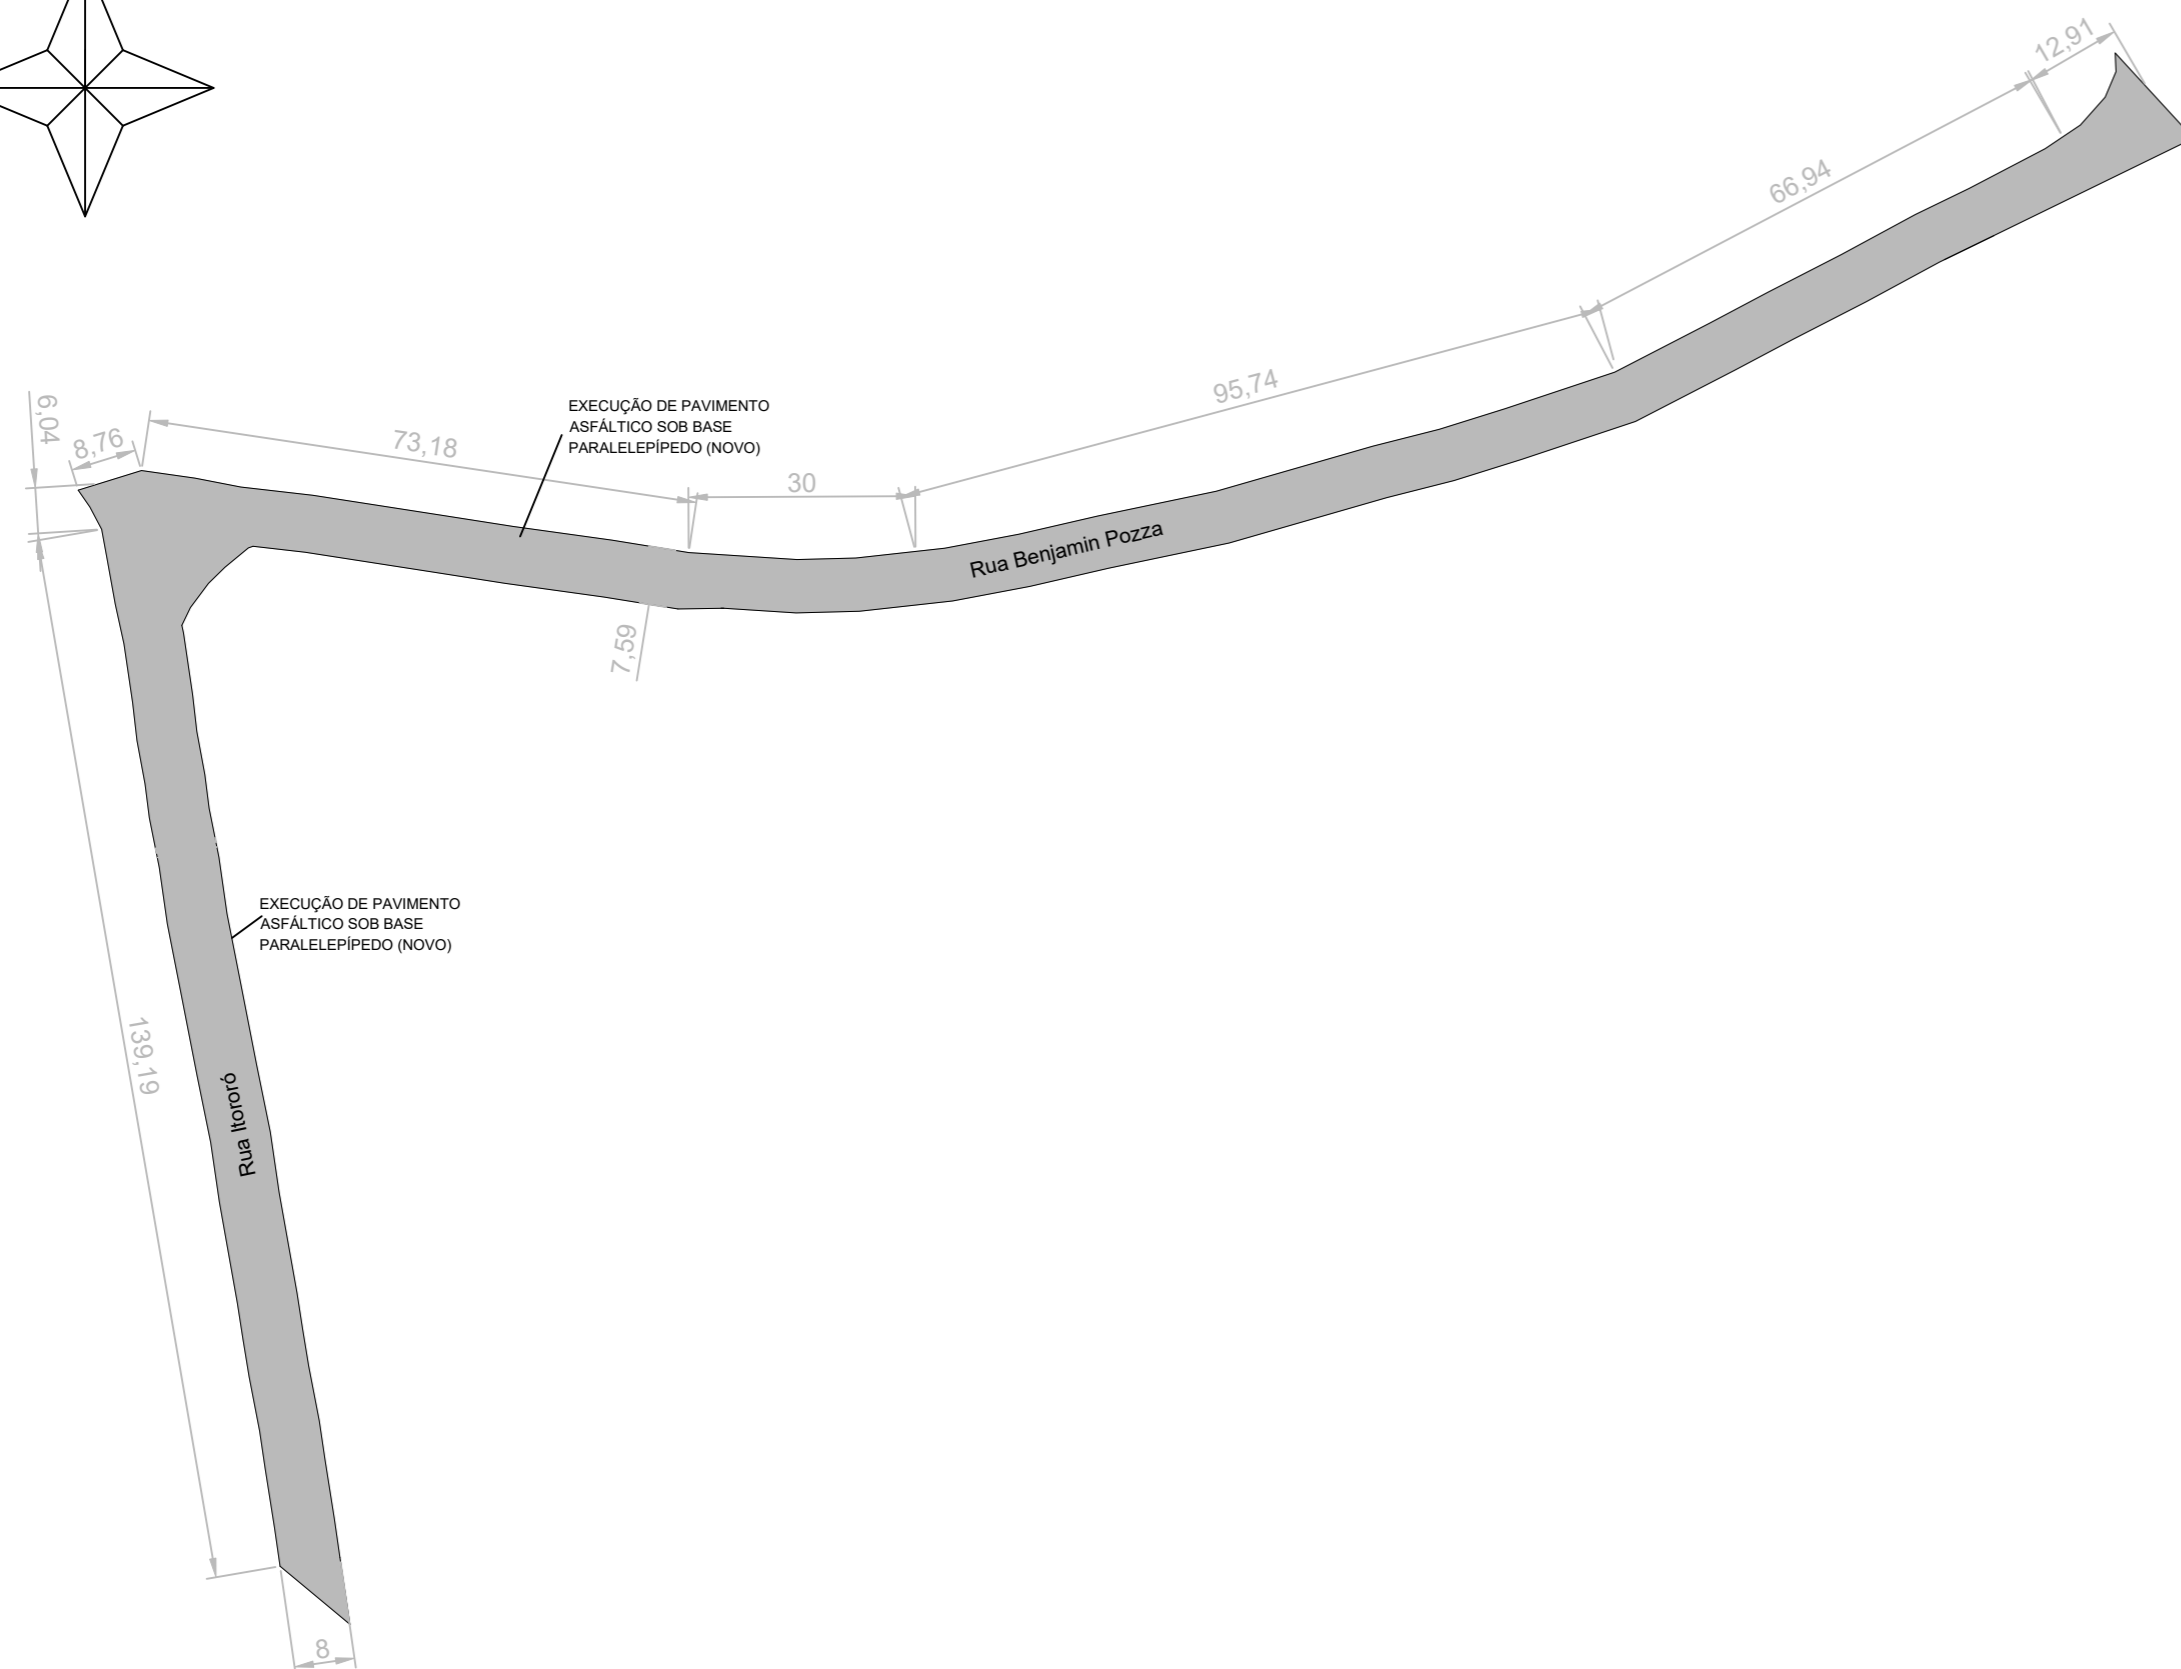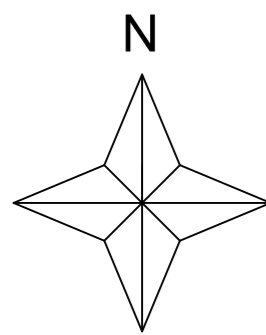

PERFIL (CAPEAMENTO ASFÁLTICO SOBRE PARALELEPÍPEDOS EXISTENTES)

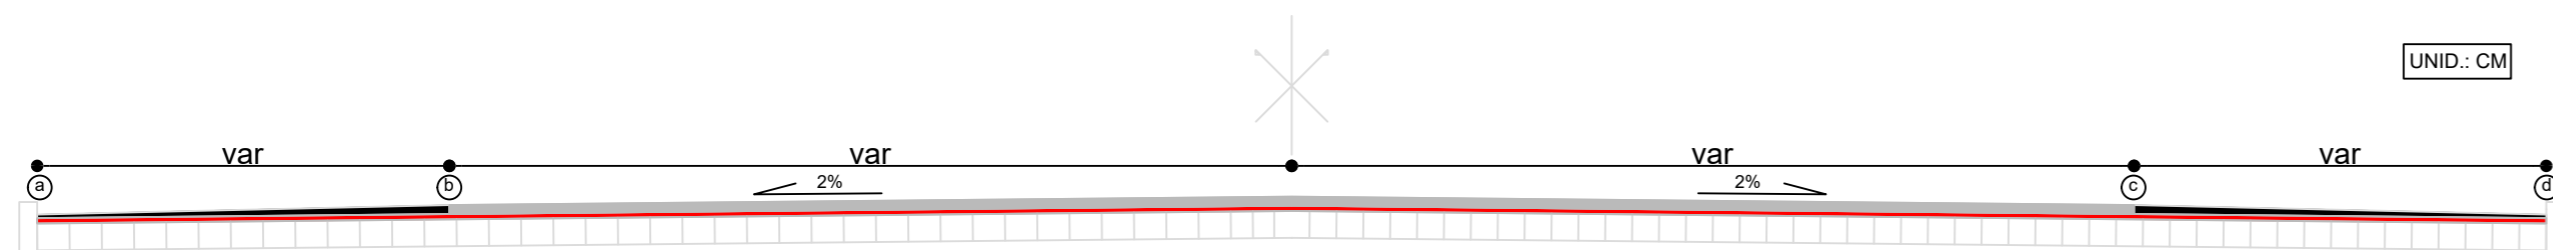

Seção a-b (lateral)

Seção b-c (pista de rolamento)

Seção c-d (lateral)

- Reperfilagem média: 3cm
- Camada de rolamento: média 3,5cm
(inicia em 5cm e termina em 2cm junto ao meio-fio)

- Reperfilagem média: 3cm
- Camada de rolamento: 4cm

- Reperfilagem média: 3cm
- Camada de rolamento: média 3,5cm
(inicia em 5cm e termina em 2cm junto ao meio-fio)



PREFEITURA MUNICIPAL DE BENTO GONÇALVES
IPURB - Instituto de Pesquisa e Planejamento Urbano
administração 2021/2024

obra:	data: JANEIRO/2026
PAVIMENTAÇÃO EM CBUQ	escala: INDICADA
endereço: RUA ITORORÓ E RUA BENJAMIN POZZA BAIRRO SÃO ROQUE - BENTO GONÇALVES - RS	área: 3400 M ²
assunto: PROJETO GEOMÉTRICO	prancha: 04
responsáveis projeto: BRUNA DE OLIVEIRA PELIZZA ENG. CIVIL CREA RS 230174	desenho:
secretário chefe:	