






1 PLANTA DE SITUAÇÃO
ESCALA 1 : 500

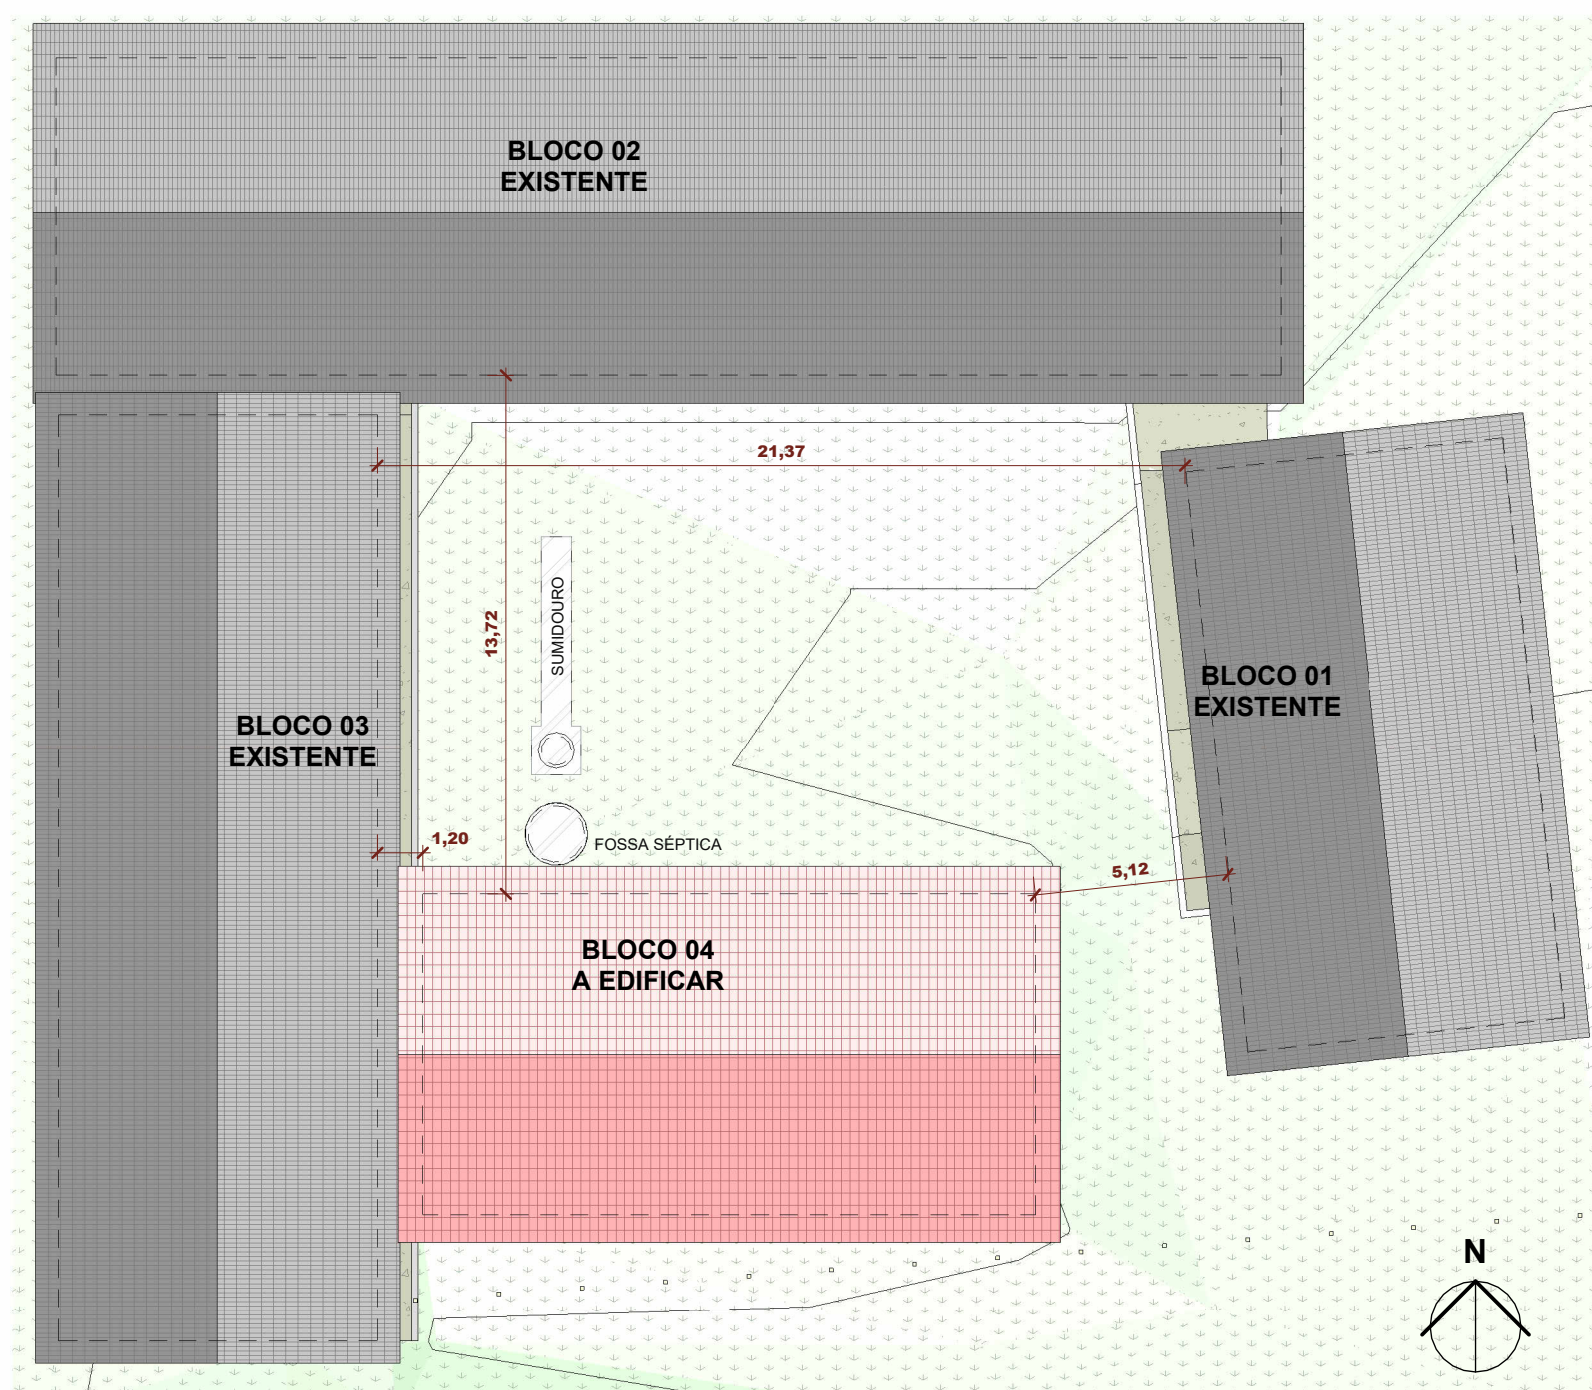


4 PLANTA DE IMPLANTAÇÃO
ESCALA 1 : 200

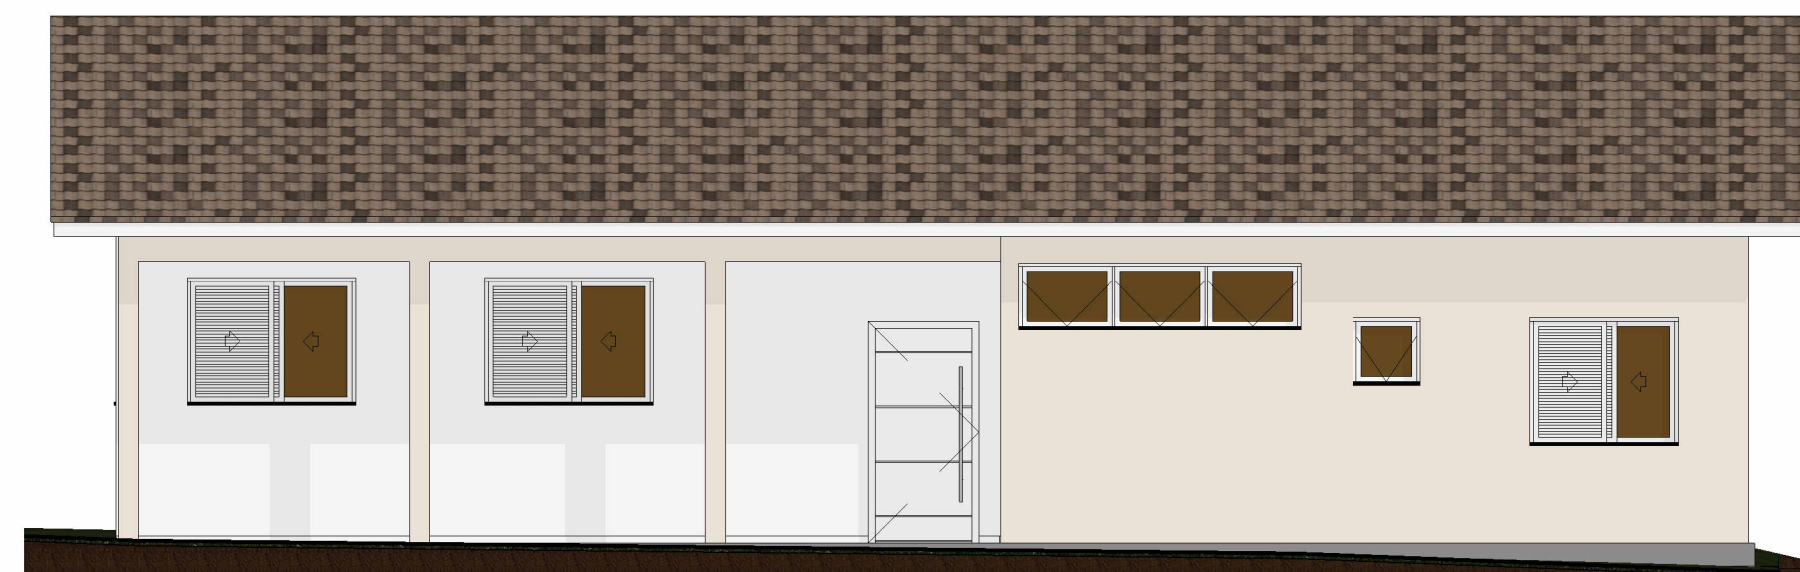


2 FACHADA FRONTAL
ESCALA 1 : 75

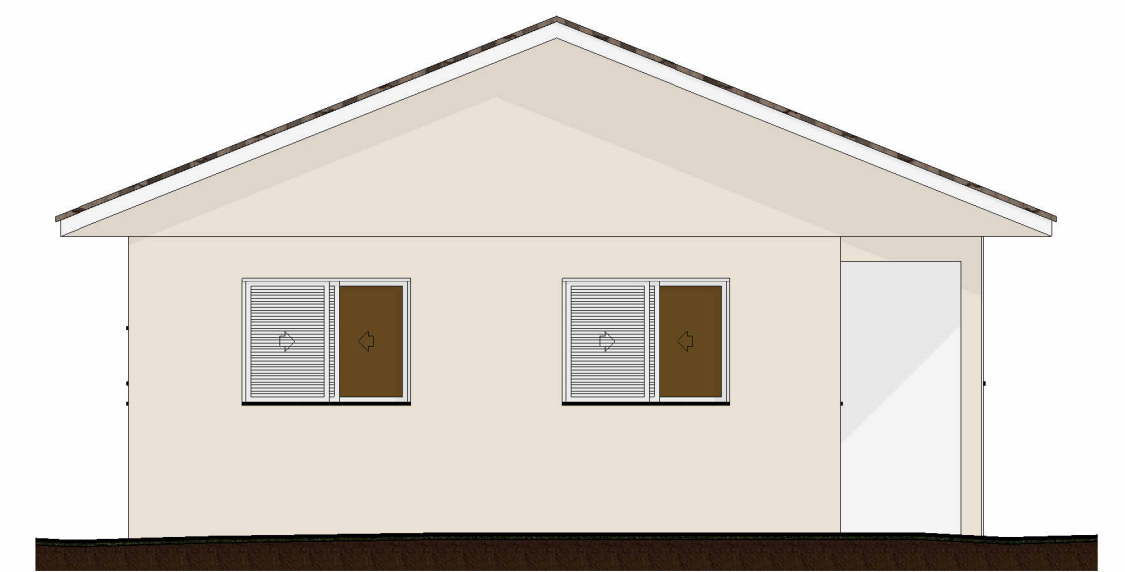


3 FACHADA LATERAL ESQUERDA
ESCALA 1 : 75

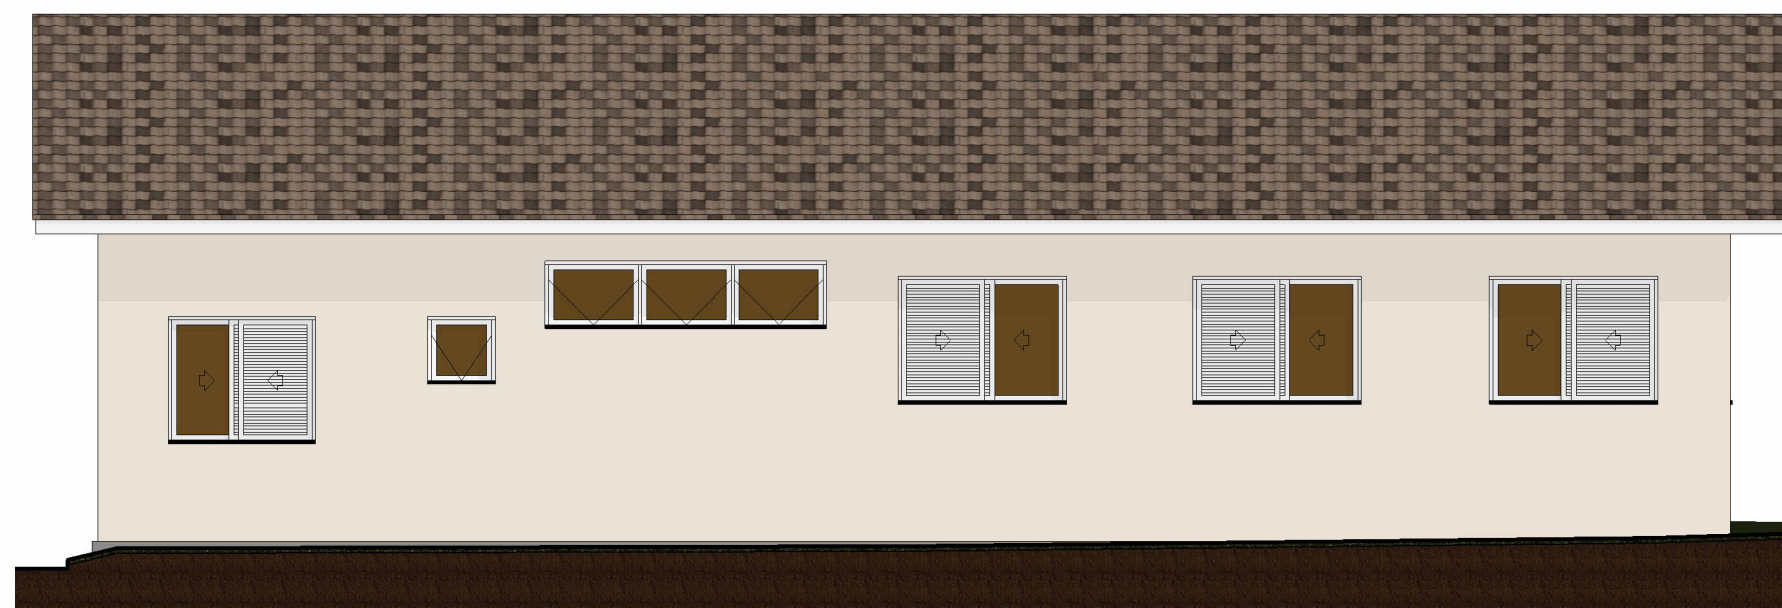


5 FACHADA POSTERIOR
ESCALA 1 : 75

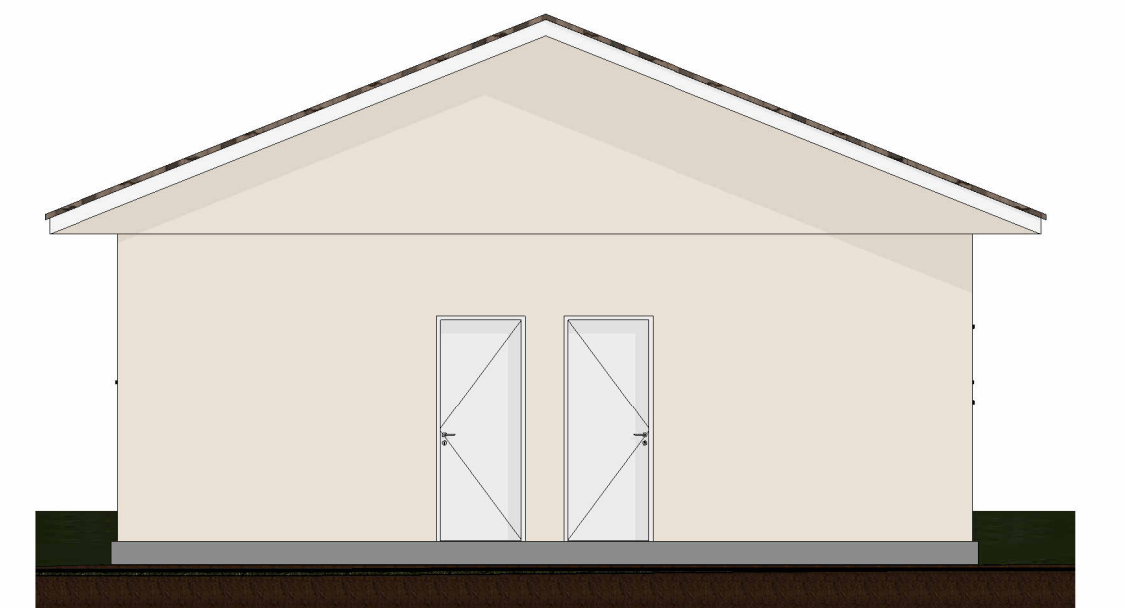


6 FACHADA LATERAL DIREITA
ESCALA 1 : 75

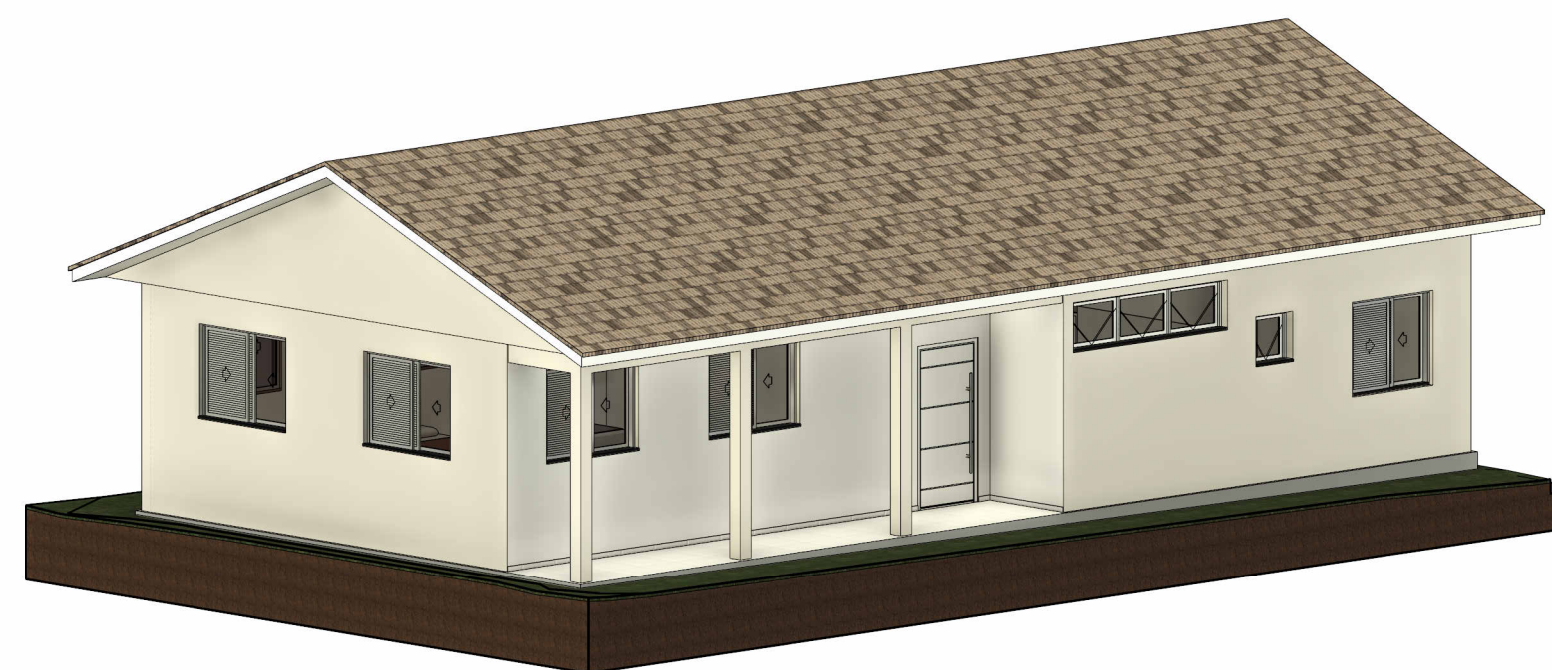


7 3D VOLUMETRIA
ESCALA

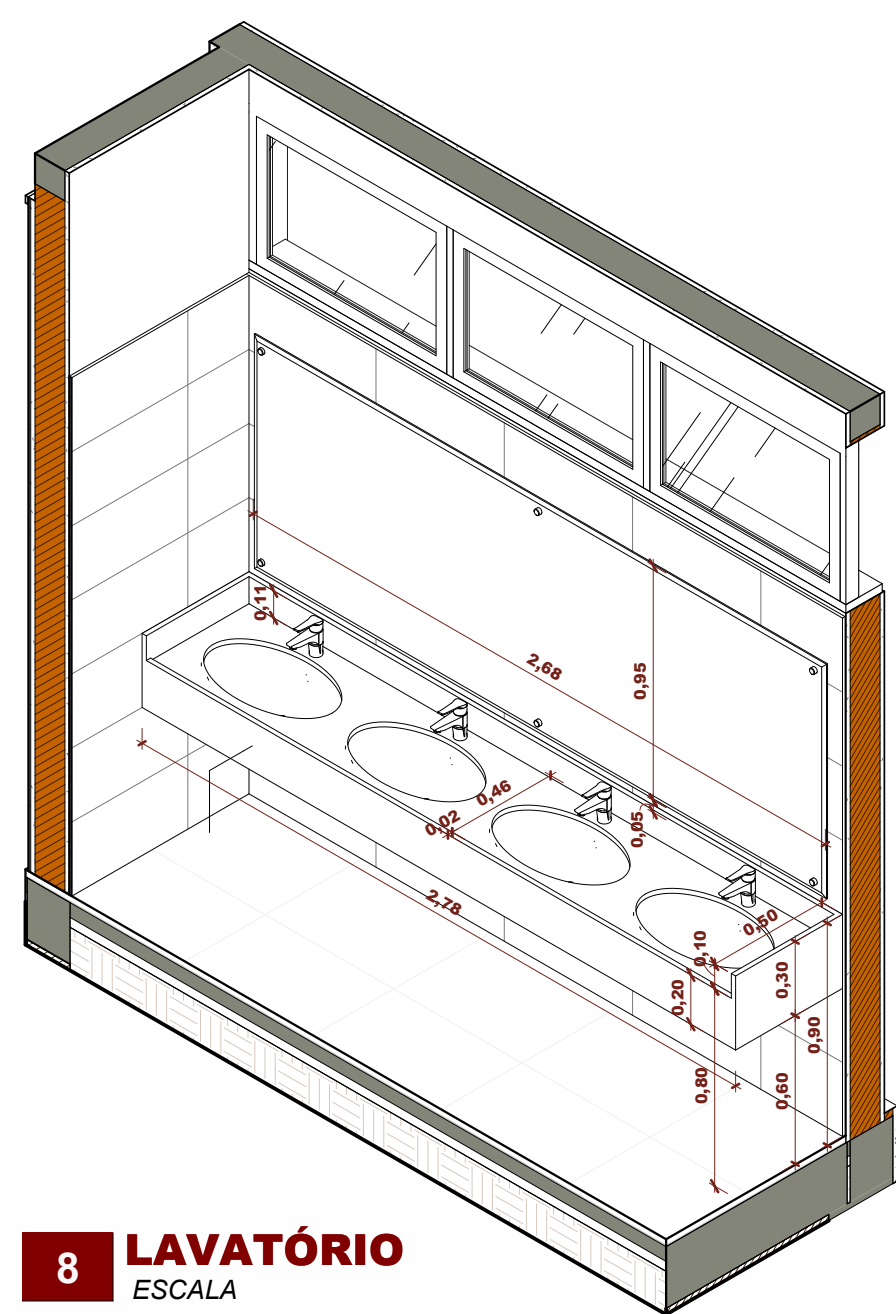


8 LAVATÓRIO
ESCALA

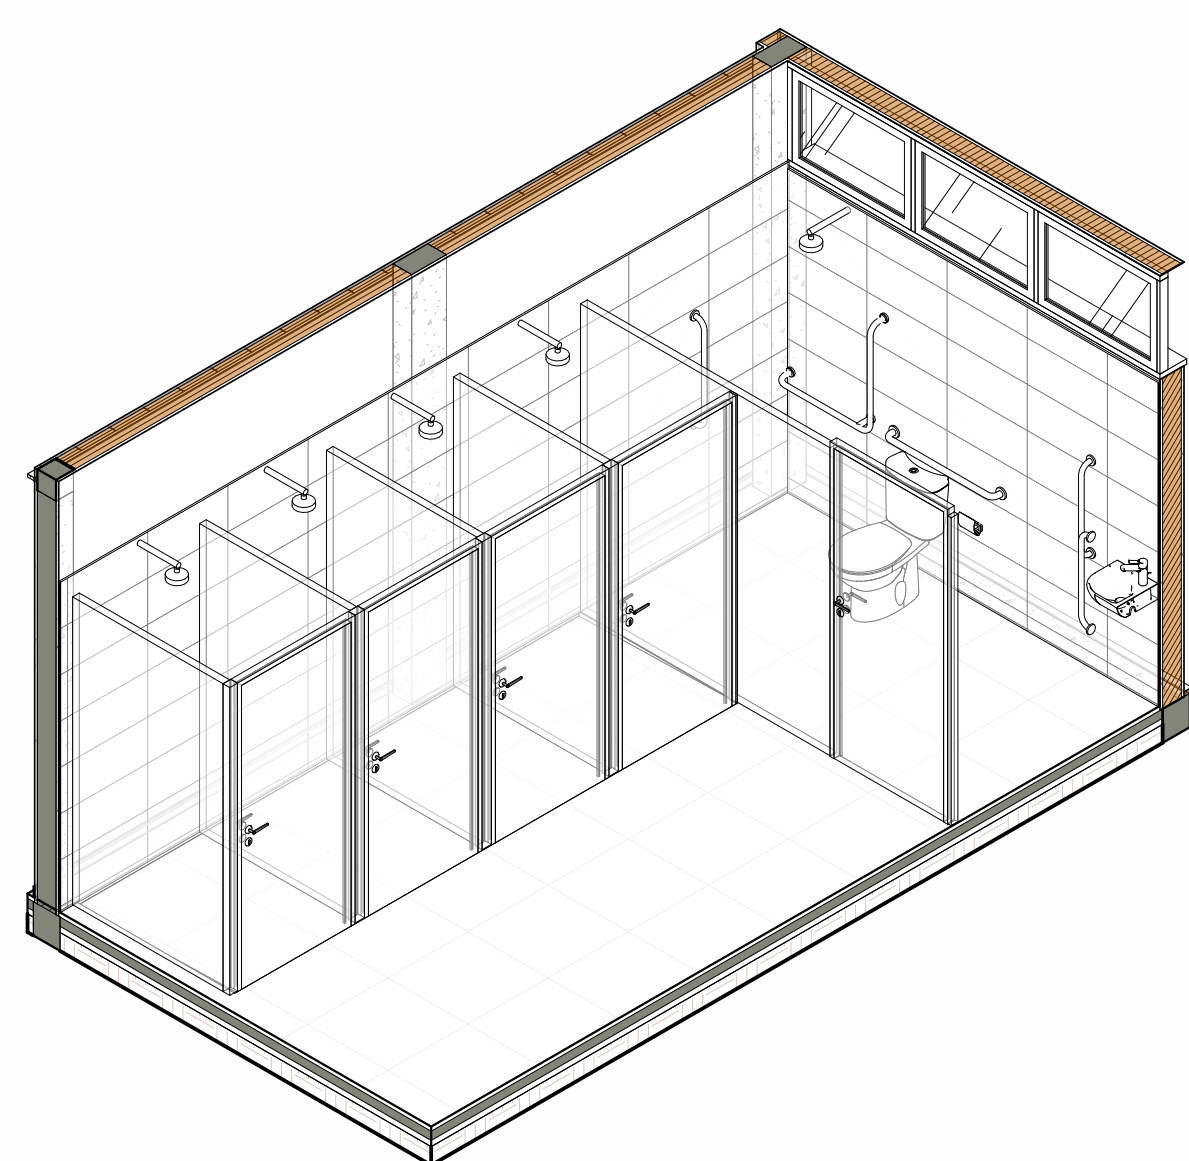

9 ISOMÉTRICO BANHO
ESCALA

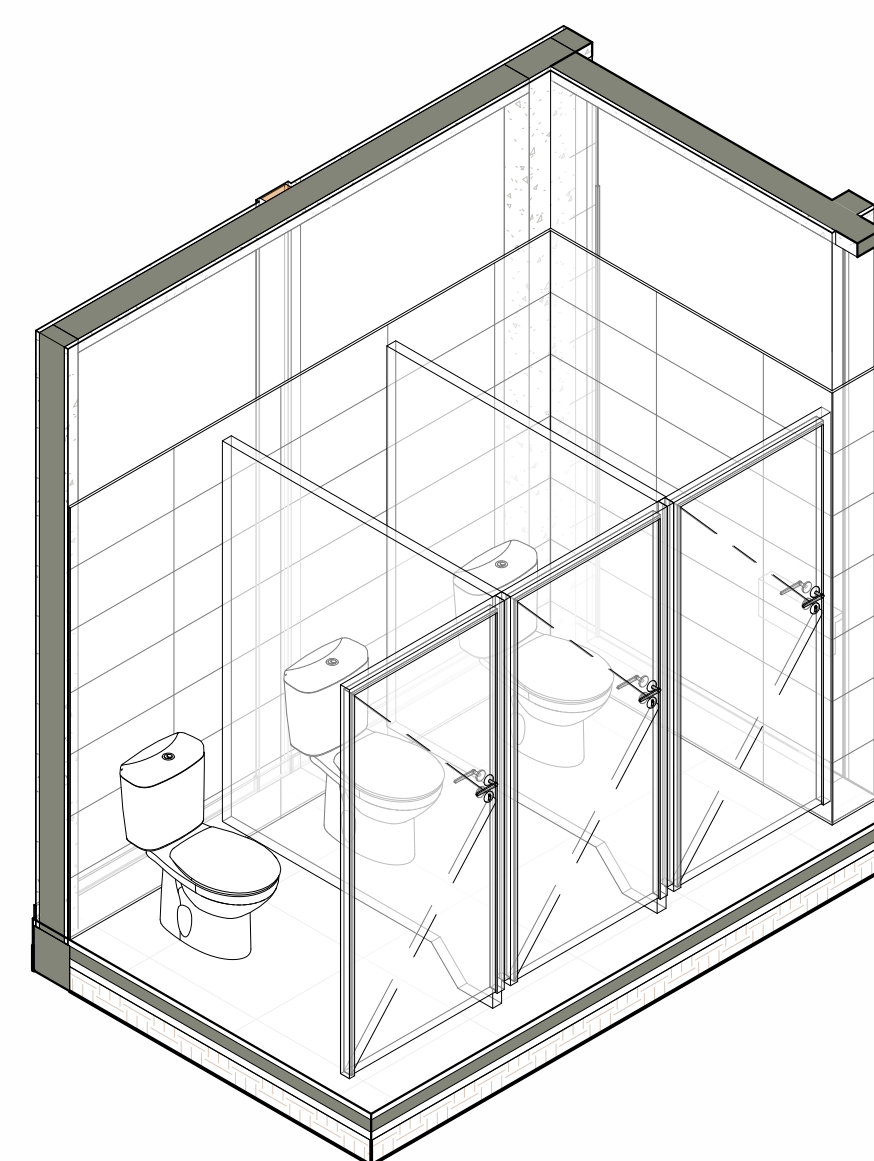

10 ISOMÉTRICO VASOS SANITÁRIOS
ESCALA

 Prefeitura Municipal de Campina das Missões		PRANCHA: 02
OBRA: Alojamento Feminino ENDEREÇO: Linha Butiá Norte, Campina das Missões - RS (EEM Casa Familiar Rural Filhos da Terra)		02
ESPECIFICAÇÃO: Projeto Arquitetônico		
Proprietário: Prefeitura Municipal de Campina das Missões	Responsável Técnico: Gabriel de Oliveira Eng. Civil - CREA/RS 168937	ESCALA DO DESENHO: Como indicado
ÁREA: 137,33 m ²	DESENHO: Charles M. Schneider	ESCALA DA PLOTAGEM: Como indicado
	DATA: JUNHO/2025	REVISÃO: RV-01