


LEGENDA:

- Passeio Público em Concreto Armado - LARGURA = 2,50 metros
- Canteiro conforme Projeto de Arborização

OBS.:


- A FISCALIZAÇÃO DEVERÁ SER CHAMADA ANTES DA LOCAÇÃO DOS CANTEIROS E PLANTIO DAS MUDAS DE ÁRVORES;
- A ARBORIZAÇÃO DEVERÁ SEGUIR CONFORME O PROJETO DE ARBORIZAÇÃO. O DISTANCIAMENTO ENTRE ÁRVORES DEVERÁ OBEDECER AS DISTÂNCIAS MÍNIMAS. A FISCALIZAÇÃO DEVERÁ SER CHAMADA PARA A LOCAÇÃO DOS CANTEIROS.

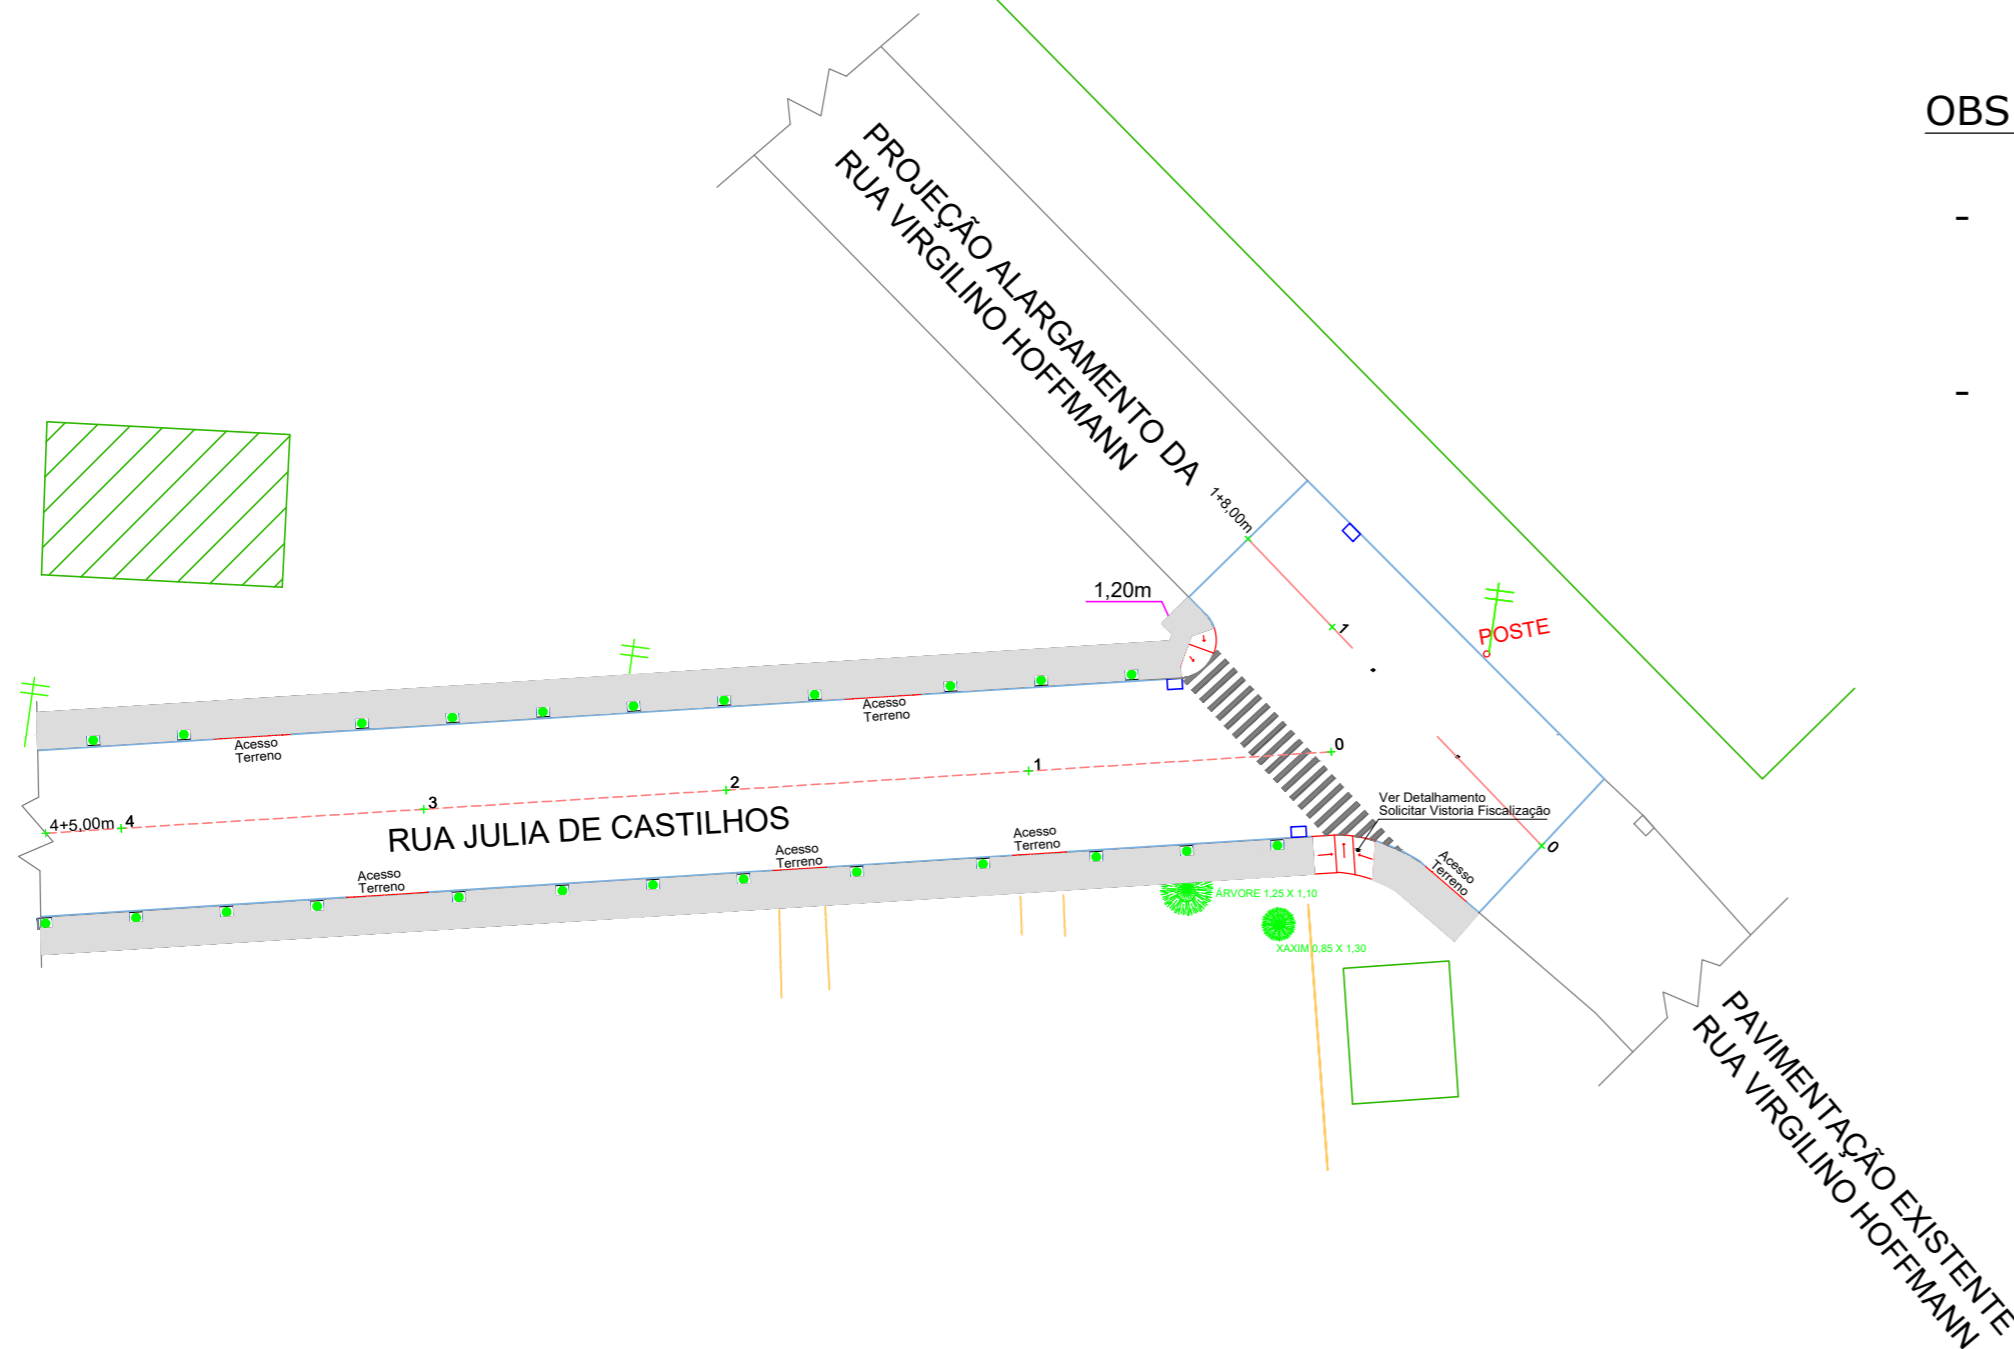


Projeto Passeio

Escala: 1/500

DIMENSÕES RAMPA ACESSIBILIDADE NO PASSEIO PÚBLICO

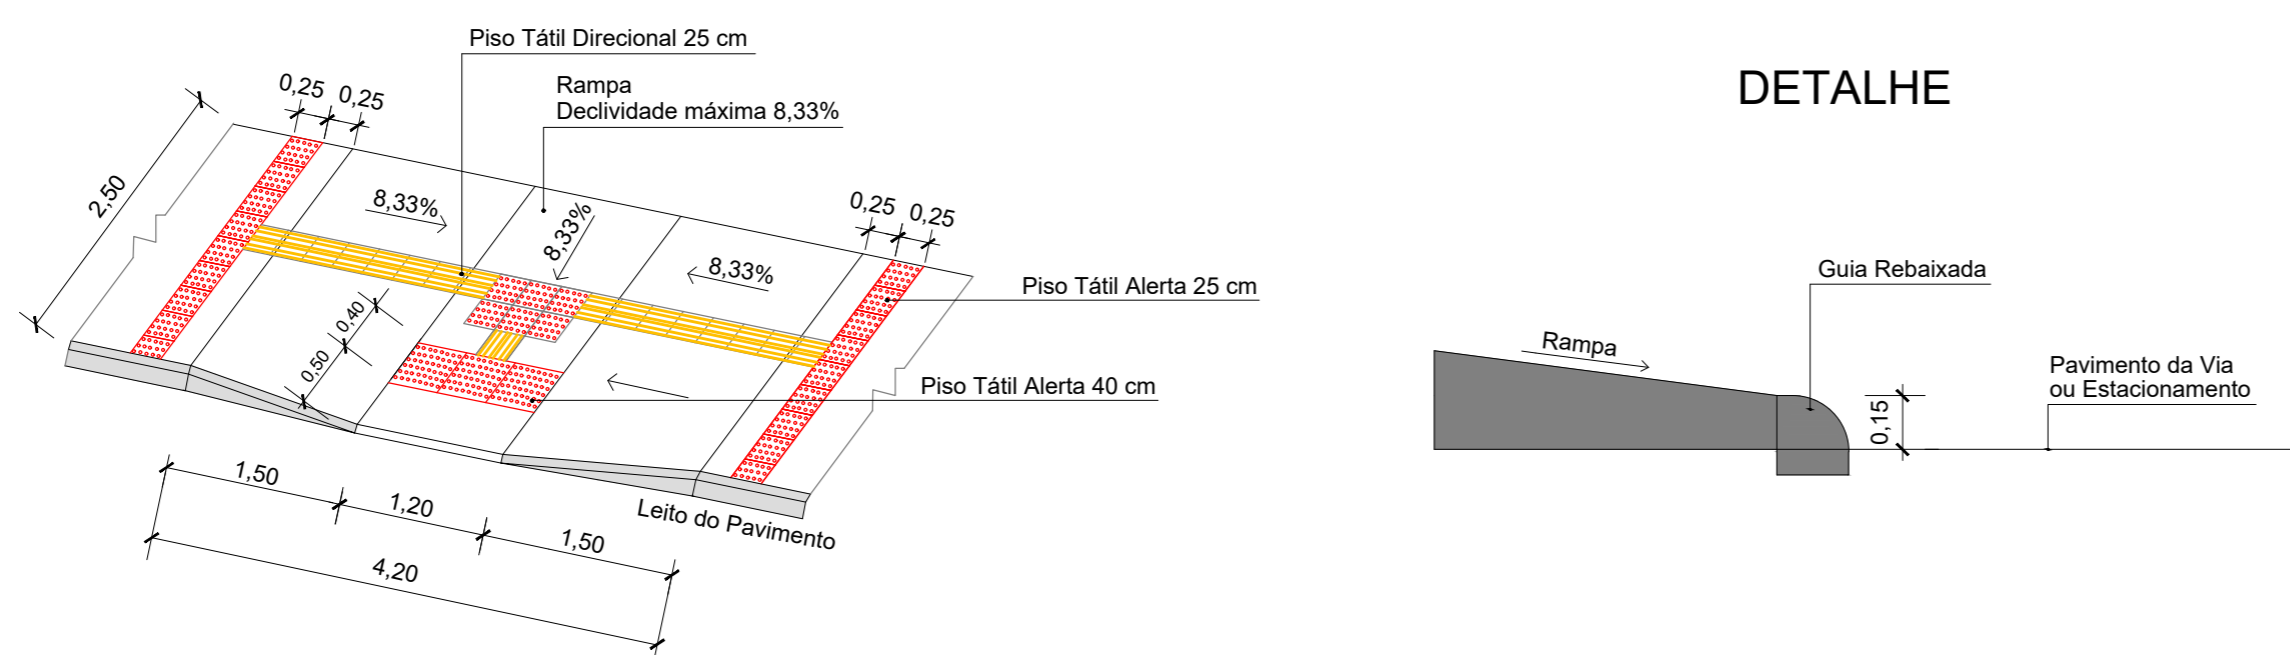


Verificar distanciamento conforme Projeto de Arborização e solicitar acompanhamento da Fiscalização no momento da locação dos canteiros.

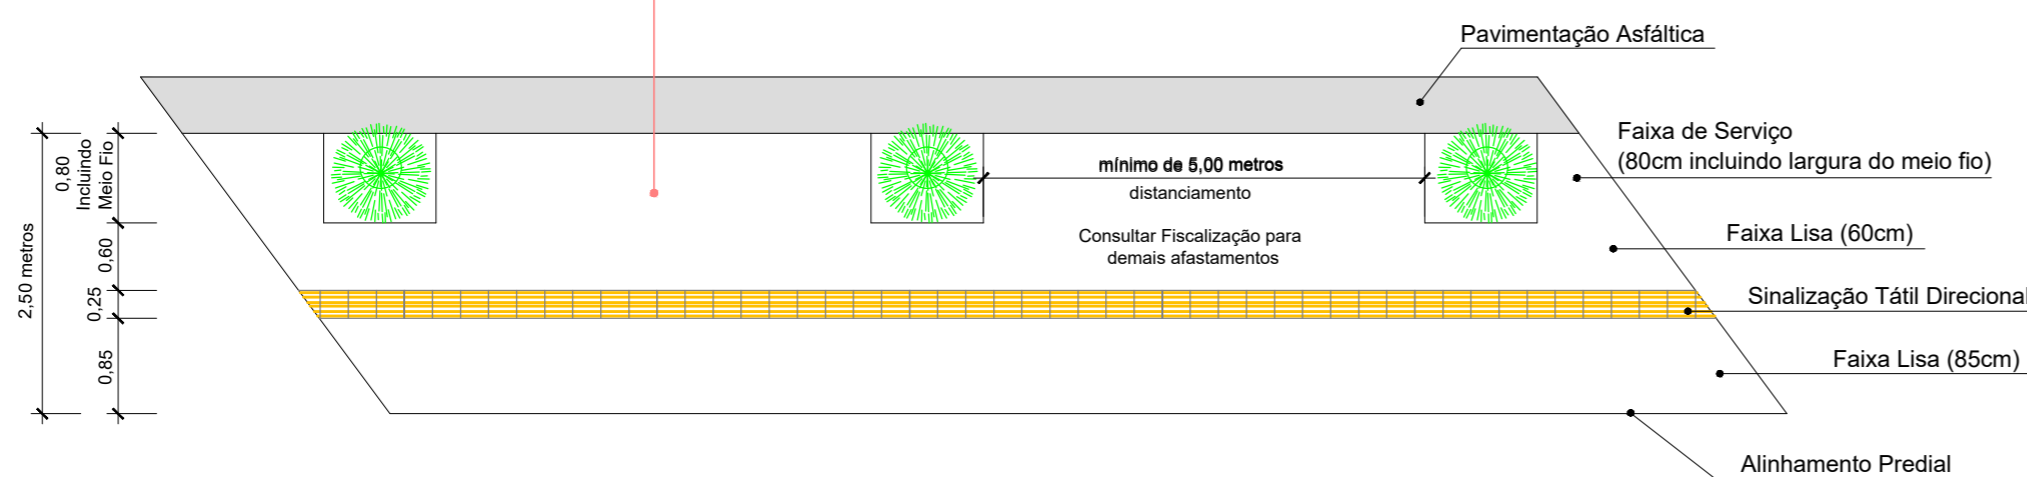

Passeio em concreto armado (incluso juntas de dilatação, espessura mínima 6cm (nos acessos a garagens espessura mínima de 10cm))

Lona plástica
Brita, espessura mínima de 3cm

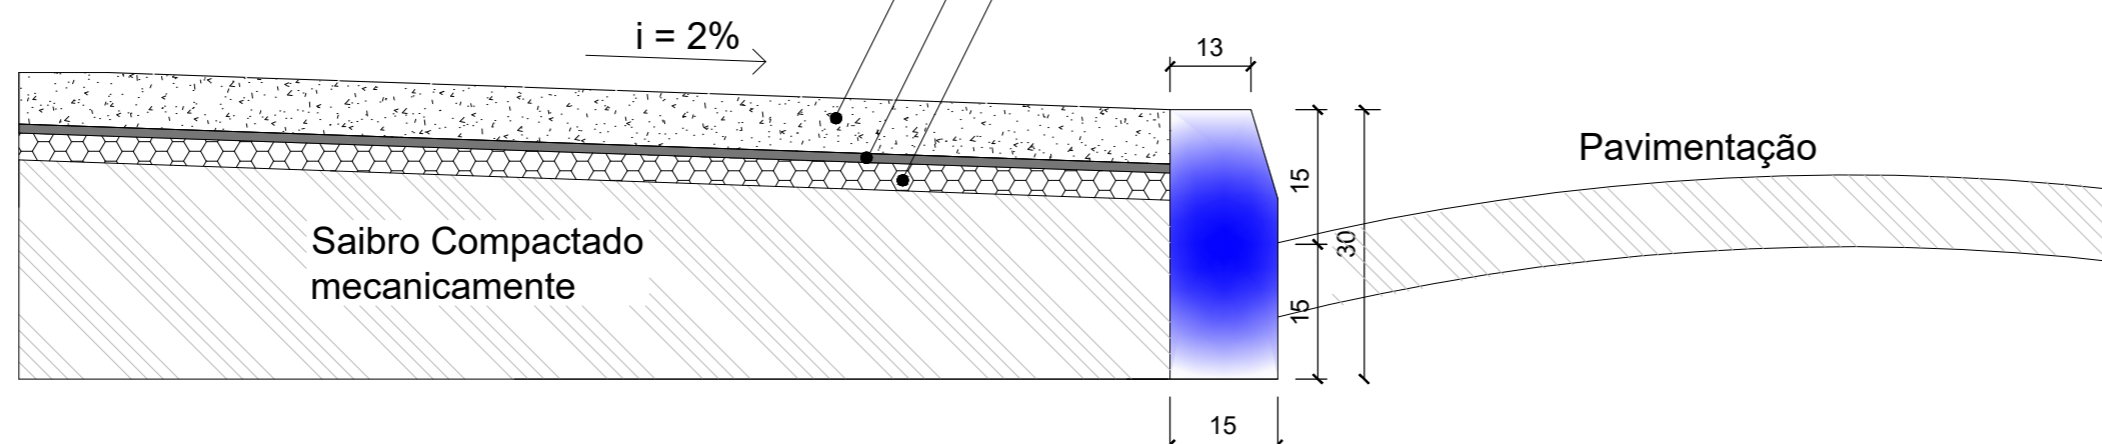

Detalhes - Passeio

S/ESC.

PREFEITURA MUNICIPAL DE SÃO MARCOS NÚCLEO DE ENGENHARIA					
RESPONSÁVEL TÉCNICO PROJETISTA:					
ANÍDRIA GABRIELA PECCIN MARCON					
OBRA:					
PAVIMENTAÇÃO EM CBUQ E DRENAGEM PLUVIAL EM TRECHO DA RUA JULIA DE CASTILHOS, INCLUINDO ENCAIXE LESTE					
PROPRIETÁRIO:					
PREFEITURA MUNICIPAL DE SÃO MARCOS					
LOCALIZAÇÃO:					
TRECHO DA RUA JULIA DE CASTILHOS, INCLUINDO ENCAIXE LESTE BAIRRO INDUSTRIAL					
DISTRITO:	ZONA:	QUADRA:	LOTE:	T.O.:	I.A.:
PROJETOS:					
PROJETO DO PASSEIO PÚBLICO E DETALHES					
ESCALAS:	DESENHO:	DATA:	ÁREA:	VERSÃO:	FRANCHA:
INDICADAS		01/09/2025	1.278,88 m ²	02	06/07
ASSINATURA RESPONSÁVEL TÉCNICO:			ASSINATURA DO PROPRIETÁRIO:		