

- ÁREA 1: Com área total de 4.064,60 m², registrada sob matrícula de nº 26.377 do CRI da Comarca de Três Passos - RS, será parcelado em 11 lotes, sendo utilizados para a locação da Unidades Habitacionais 09 lotes destes, do 01 ao 09, conforme demonstrado em planta de localização
- ÁREA 2: Com área total de 2.000,00 m², registrada sob matrícula de nº 23.659 do CRI da Comarca de Três Passos - RS, será parcelado em 06 lotes, sendo utilizados para a locação da Unidades Habitacionais 06 lotes destes, do 02 ao 07, conforme demonstrado em planta de localização


PLANTA DE SITUAÇÃO

Escala: 1:1000


OBSERVAÇÃO

O Parcelamento do Solo das áreas onde serão implantadas as Unidades Habitacionais não está concluído, mas a titularidade está em nome do Município, conforme previsto no Art. 16 da Portaria Conjunta 32/2024 que regra o Novo PAC.

ÁREA 1
MÁT.: 26.377
PROJEÇÃO DOS
LOTES

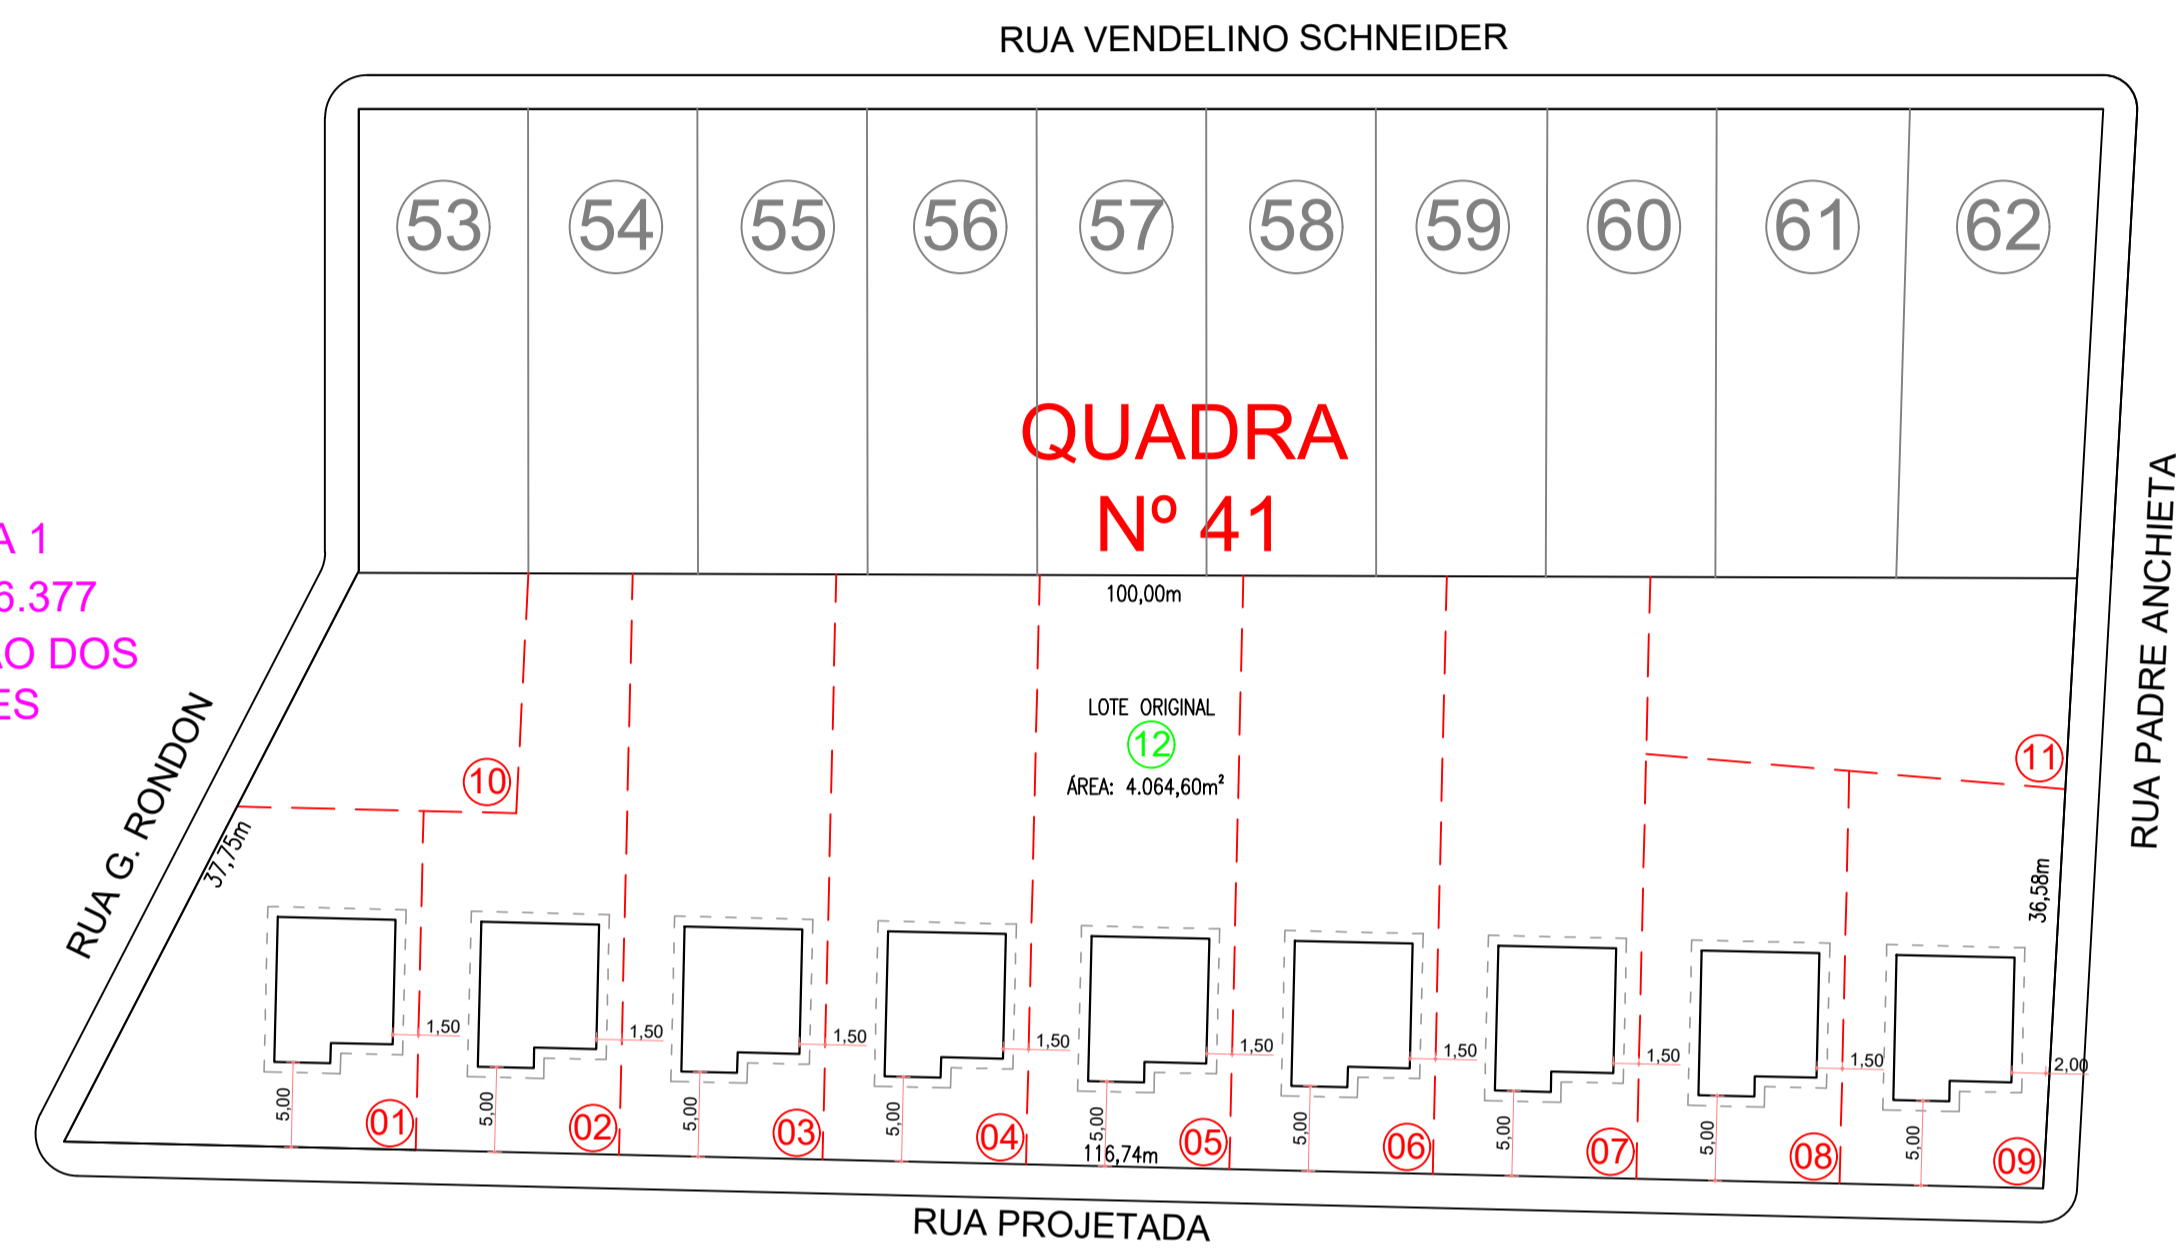

ÁREA 2
MÁT.: 23.659
PROJEÇÃO DOS
LOTES

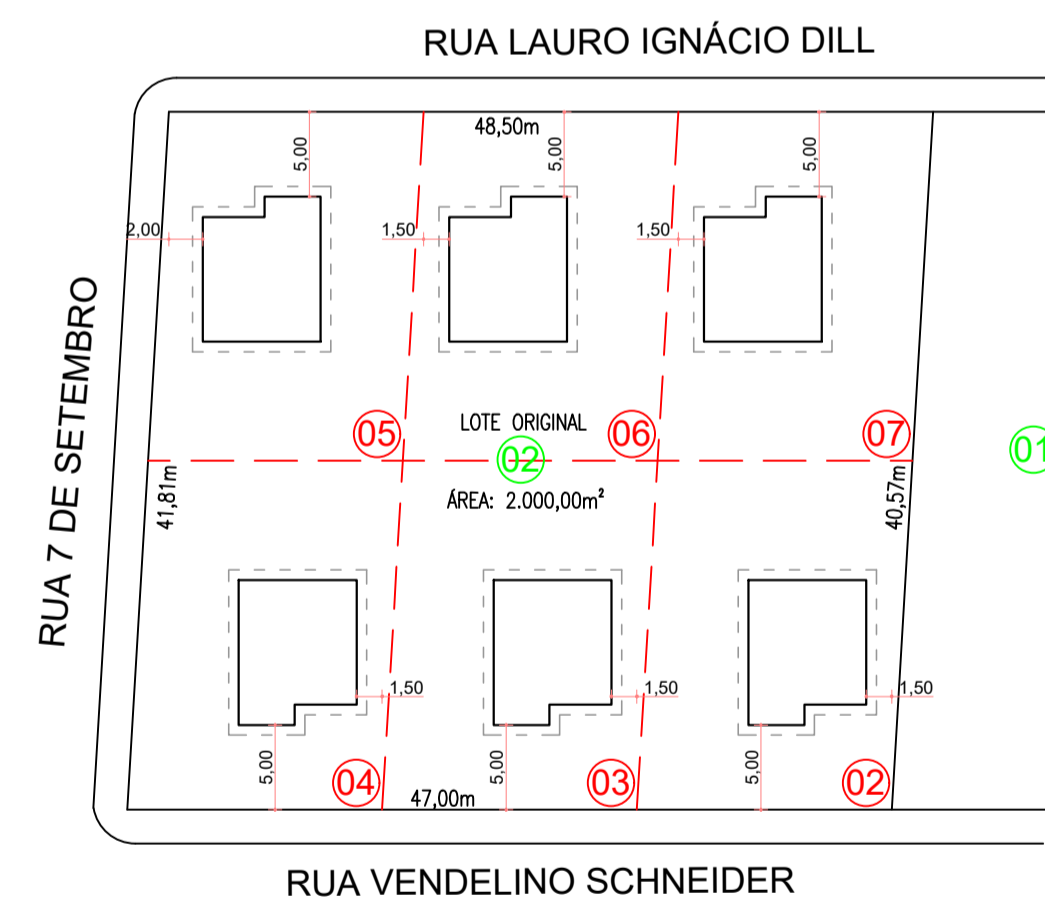

PLANTA DE LOCALIZAÇÃO

Escala: 1:500

PREFEITURA MUNICIPAL DE TIRADENTES DO SUL
Avenida Tiradentes, 1090, Tiradentes do Sul - RS - CEP- 98680-000
Fone (55) 2032 0041 | E-mail: engenharia@tiradentesdosul.rs.gov.br

PROJETO: EDIFICAÇÃO RESIDENCIAL EM ALVENARIA - FNHIS SUB-50

LOCAL: Conforme Planta de Situação

PROPRIETÁRIO: Município de Tiradentes do Sul - RS CNPJ: 94.726.320/0001-77

RESP. TÉCNICO: Eng. Civil Dinara Cristina Vivian CREA: 208276-D

TEMA: PLANTA DE SITUAÇÃO E LOCALIZAÇÃO DAS U.H. ÁREA: 55,04 m² PRANCHA:

DESENHO: Dinara Vivian DATA: 20/10/2025 ESCALA: Indicada