




FACHADA FRONTAL
Escala: 1:50

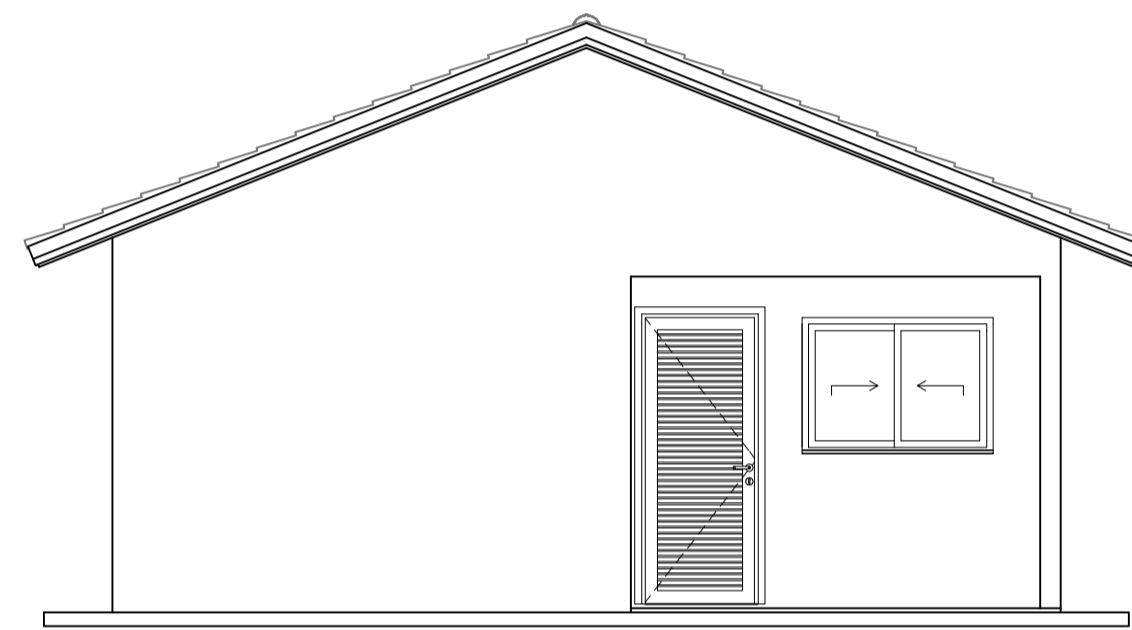


FACHADA FUNDOS
Escala: 1:50

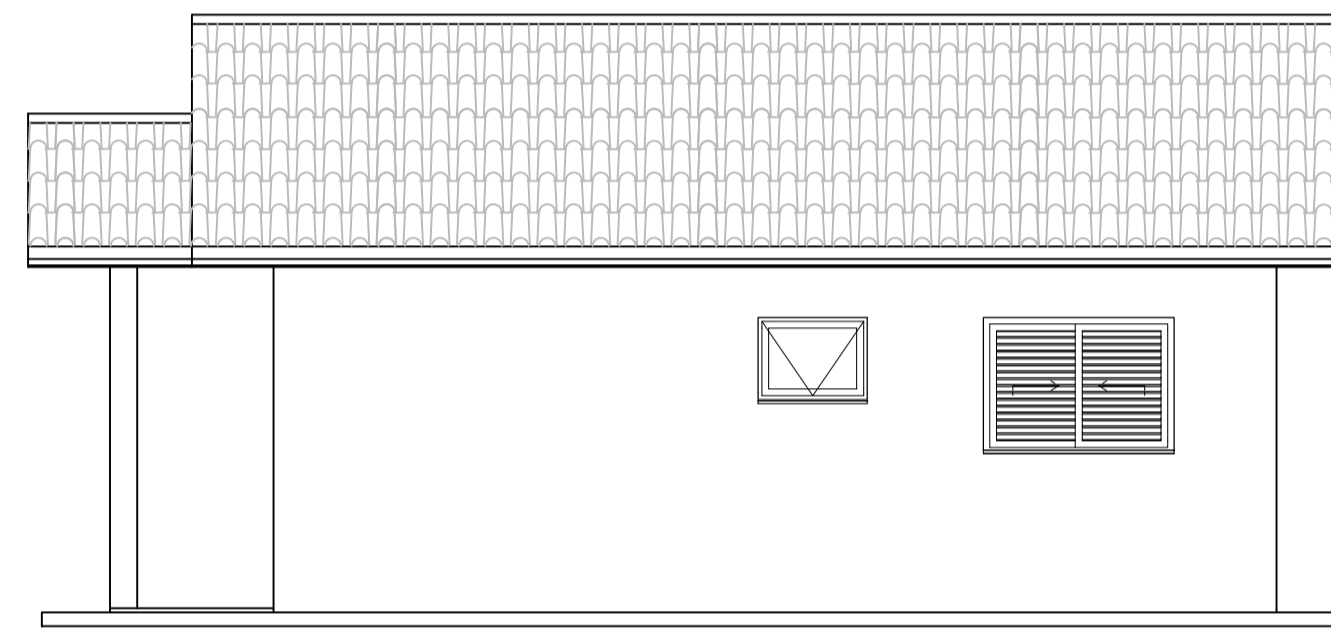


FACHADA LATERAL ESQUERDA
Escala: 1:50

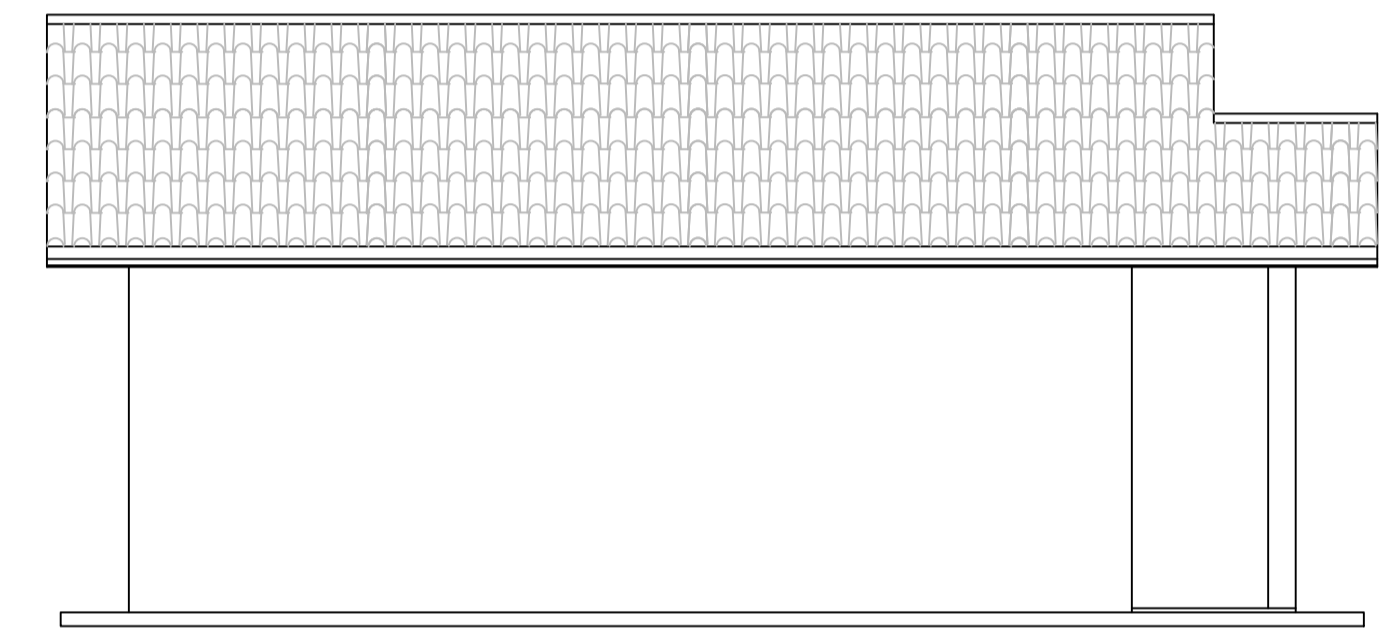


FACHADA LATERAL ESQUERDA
Escala: 1:50

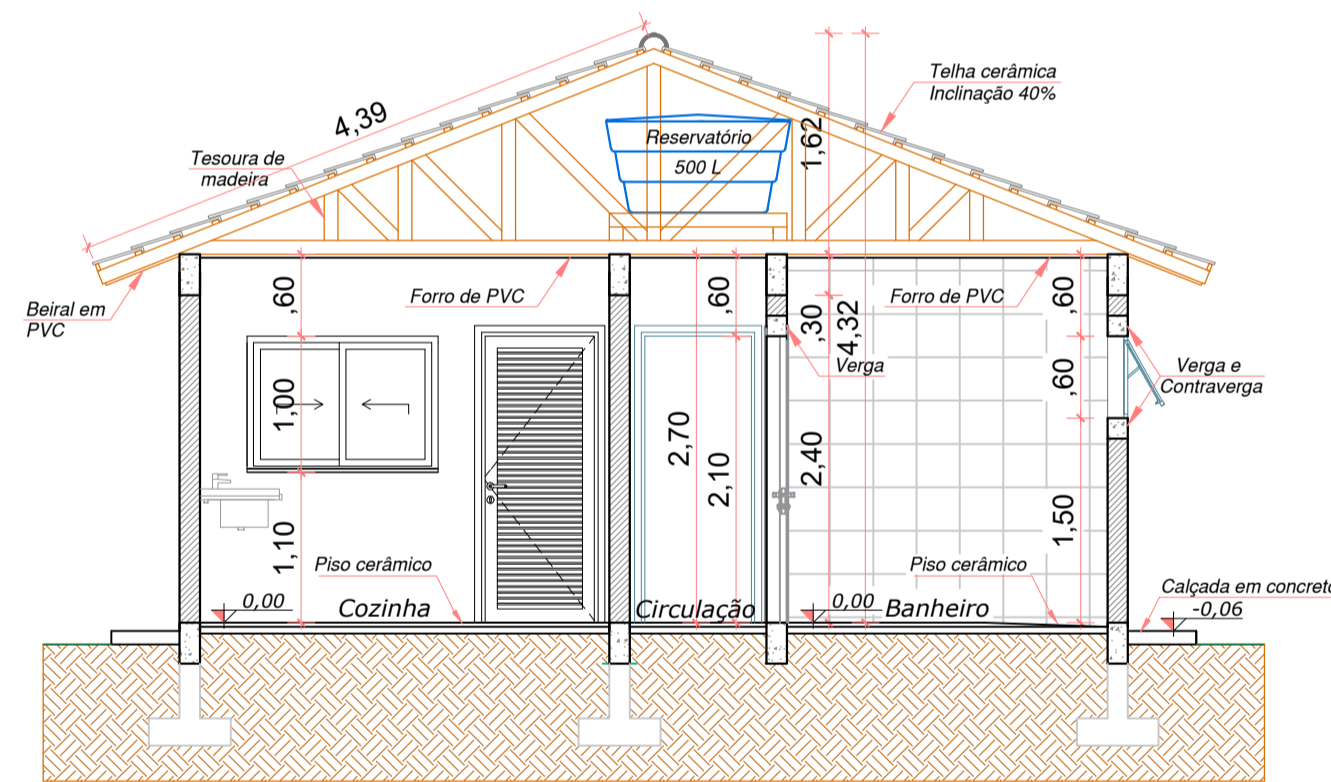

CORTE A-B
Escala: 1:50

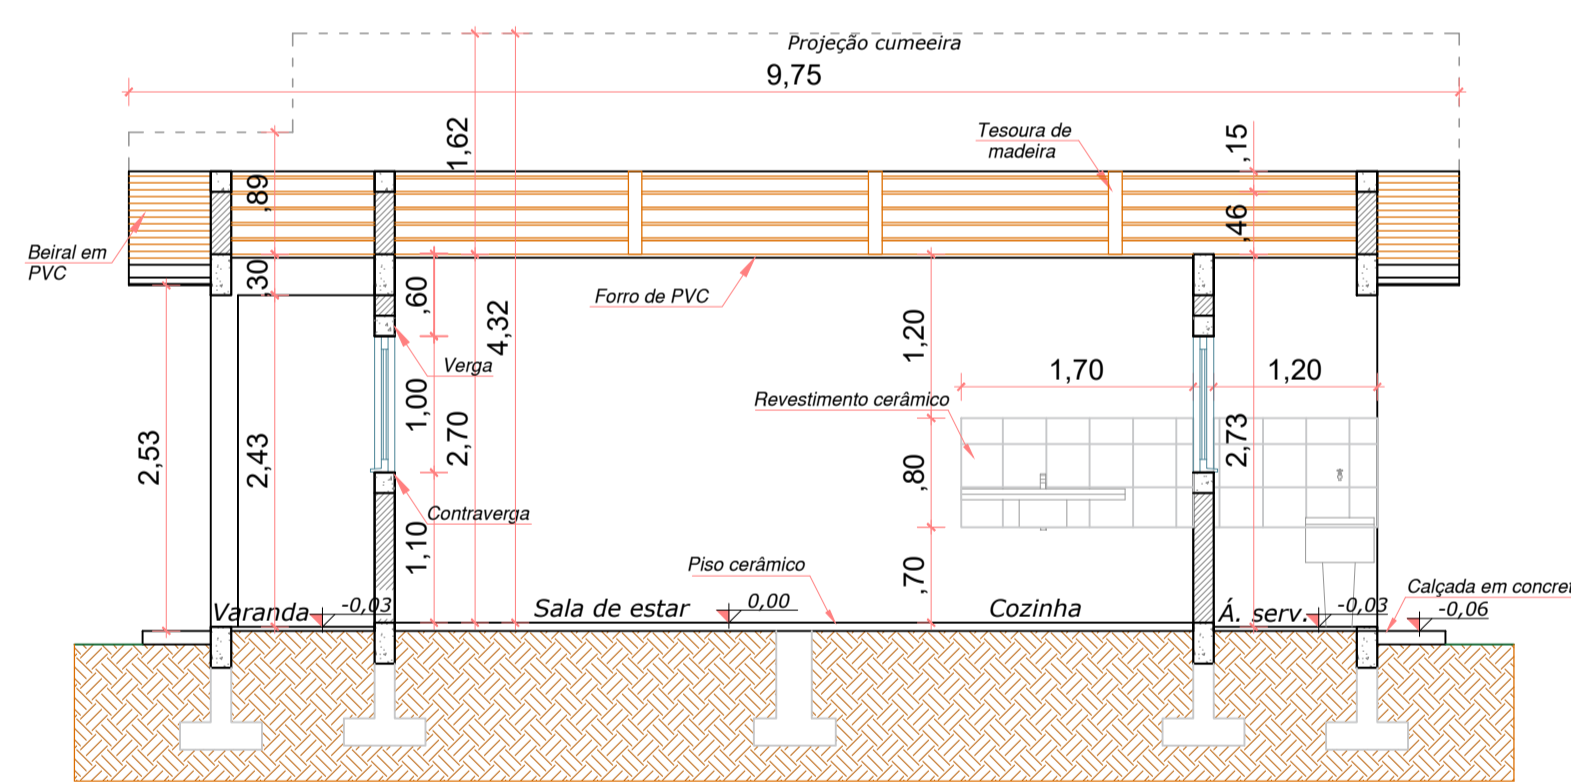

CORTE C-D
Escala: 1:50

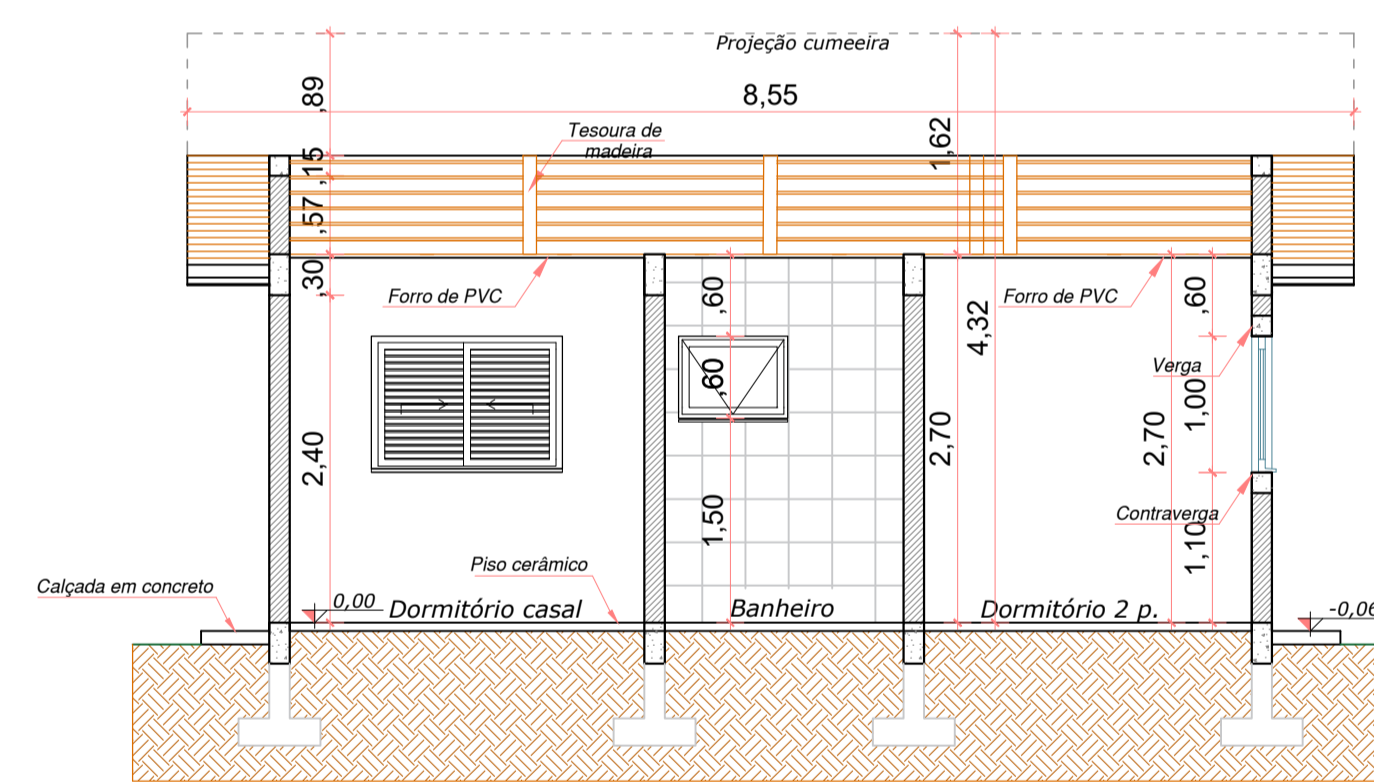

CORTE E-F
Escala: 1:50

PREFEITURA MUNICIPAL DE TIRADENTES DO SUL
Avenida Tiradentes, 1090, Tiradentes do Sul - RS - CEP: 98680-000
Fone (55) 2032 0041 | E-mail: engenharia@tiradentesdosul.rs.gov.br

PROJETO: EDIFICAÇÃO RESIDENCIAL EM ALVENARIA - FNHIS SUB-50
LOCAL: Conforme Planta de Situação

PROPRIETÁRIO: Município de Tiradentes do Sul - RS CNPJ: 94.726.320/0001-77
RESP. TÉCNICO: Eng. Civil Dinara Cristina Vivian CREA: 208276-D

TEMA: FACHADAS E CORTES	ÁREA: 55,04 m ²	PRANCHA:
DESENHO: Dinara Vivian	DATA: 20/10/2025	ESCALA: Indicada