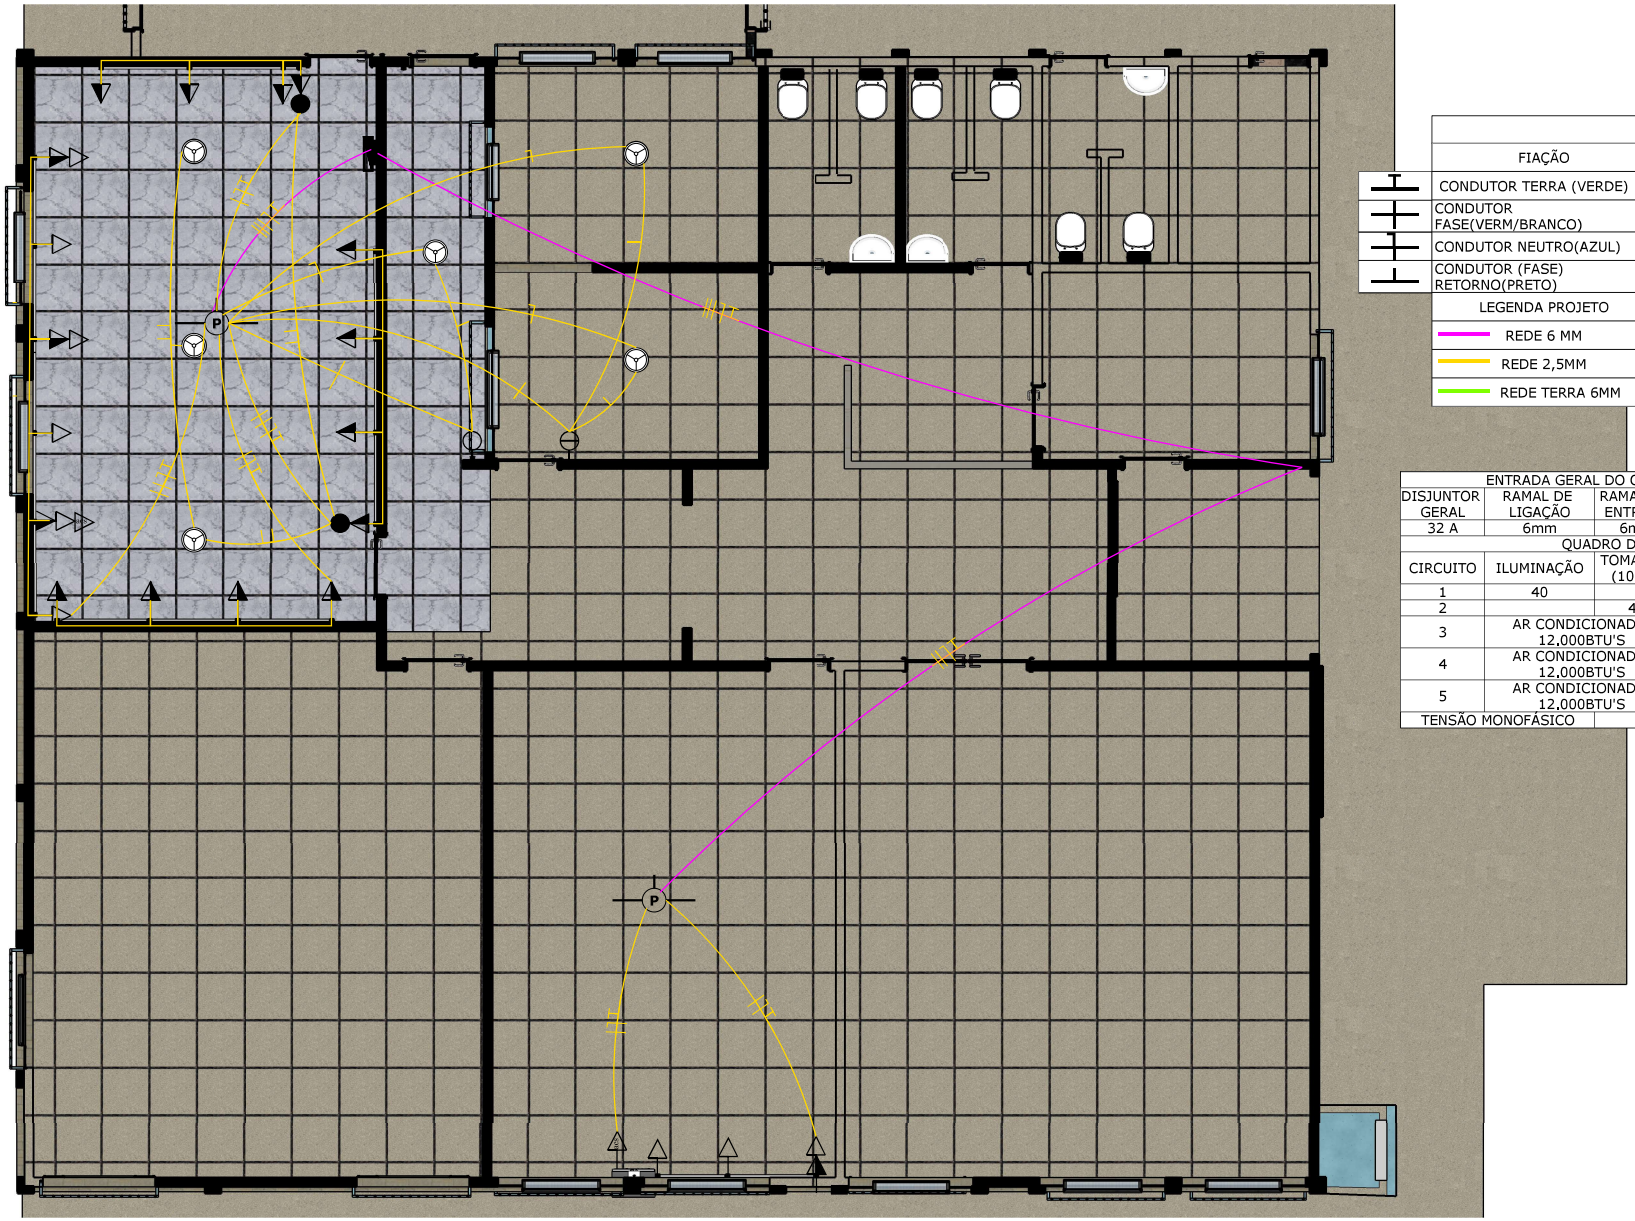

LEGENDA	
FIAÇÃO	INTERRUPTOR PARALELO
CONDUTOR TERRA (VERDE)	TOMADA BAIXA H=1,30M
CONDUTOR FASE(VERM/BRANCO)	TOMADA BAIXA H=0,30M
CONDUTOR NEUTRO(AZUL)	INTERRUPTOR SIMPLES
CONDUTOR (FASE) RETORNO(PRETO)	INTERRUPTOR DUPLO
LEGENDA PROJETO	LUMINÁRIAS
REDE 6 MM	CAIXA DE PASSAGEM
REDE 2,5MM	CD 6/8 DISJUNTORES SOBREPOR
REDE TERRA 6MM	TOMADA AR CONDICIONADO H=2,10M
	HASTE E CAIXA DE ATERRAMENTO

ENTRADA GERAL DO QUADRO (VEM DO QUADRO PRINCIPAL)					
DISJUNTOR GERAL	RAMAL DE LIGAÇÃO	RAMAL DE ENTRADA	ATERRAMENTO	PROTEÇÃO	
32 A	6mm	6mm	6mm	6mm	
QUADRO DE CARGAS - CD					
CIRCUITO	ILUMINAÇÃO	TOMADAS (100W)	TOMADAS ESPECIAIS	TOTAL	DISJUNTOR (A)
1	40			400W	16
2		40		4000W	25
3	AR CONDICIONADO 12,000BTU'S		1700	1700W	16
4	AR CONDICIONADO 12,000BTU'S		1700	1700W	16
5	AR CONDICIONADO 12,000BTU'S		1700	1700W	16
TENSÃO MONOFÁSICO			TOTAL INSTALADO: 13.100W		

ELÉTRICO ETP02
ESCALA: SEM ESCALA

ARQUITETÔNICO
PROJETO DE REFORMA DO CRAS
AV.MAURICIO CARDOSO, Nº 685 - BAIRRO CENTRO - SÃO JERÔNIMO/RS

ASSUNTO: PROJETO DE CONSTRUÇÃO E REGULARIZAÇÃO	ÁREA: 317,00m²
PROPRIETÁRIO: PREFEITURA MUNICIPAL DE SÃO JERÔNIMO CNPJ:88.117.700/0001-01	ESCALA: INDICADA
RESPONSÁVEL TÉCNICO: Rafael Silveira Corrêa CREA RS265986	DESENHISTA: Rafael Corrêa
	DATA: FEVEREIRO/2026
	PRANCHA: 07/09