

**PLANTA LOCALIZAÇÃO  
ESC: S/E**

**Quantitativo da Pavimentação**

Local	Coordenada Inicial	largura da rua (m)			Comprimento do eixo (m)	Qtd de calçamento (m <sup>2</sup> )	Qtd de meio-fio (m)
		Pista	Meio-Fio	Total			
Rua 1	P1 27°58'04.30"S 54°07'04.75"W	7,00	0,1+0,1	7,20	100,00	700,00	198,95
Rua 2	P2 27°58'07.97"S 54°07'05.81"W	8,00	0,1+0,1	8,20	44,00	352,00	87,99
Rua 3	P3 27°58'13.55"S 54°07'01.51"W	7,00	0,1+0,1	7,20	81,20	568,40	162,40
Rua 4	P4 27°58'12.47"S 54°07'06.30"W	7,00	0,1+0,1	7,20	106,70	746,90	199,40
Rua 5	P5 27°58'14.02"S 54°07'08.27"W	7,00	0,1+0,1	7,20	91,30	639,10	182,60
				<b>Total</b>	<b>423,20</b>	<b>3.006,40</b>	<b>831,34</b>



ESTADO DO RIO GRANDE DO SUL  
MUNICÍPIO DE INDEPENDÊNCIA - RS

Título: CALÇAMENTO POLIÉDRICO COM PEDRAS IRREGULARES EM BASALTO

FELIPE FERON KIRSCHNER  
ENG. CIVIL CREA RS228770  
RESPONSÁVEL TÉCNICO

EDUARDO MARASCA  
PREFEITO MUNICIPAL



Endereço: INDEPENDÊNCIA - RS

Data: MAI/2026

Prancha:

ESC: Indicado


**01/05**

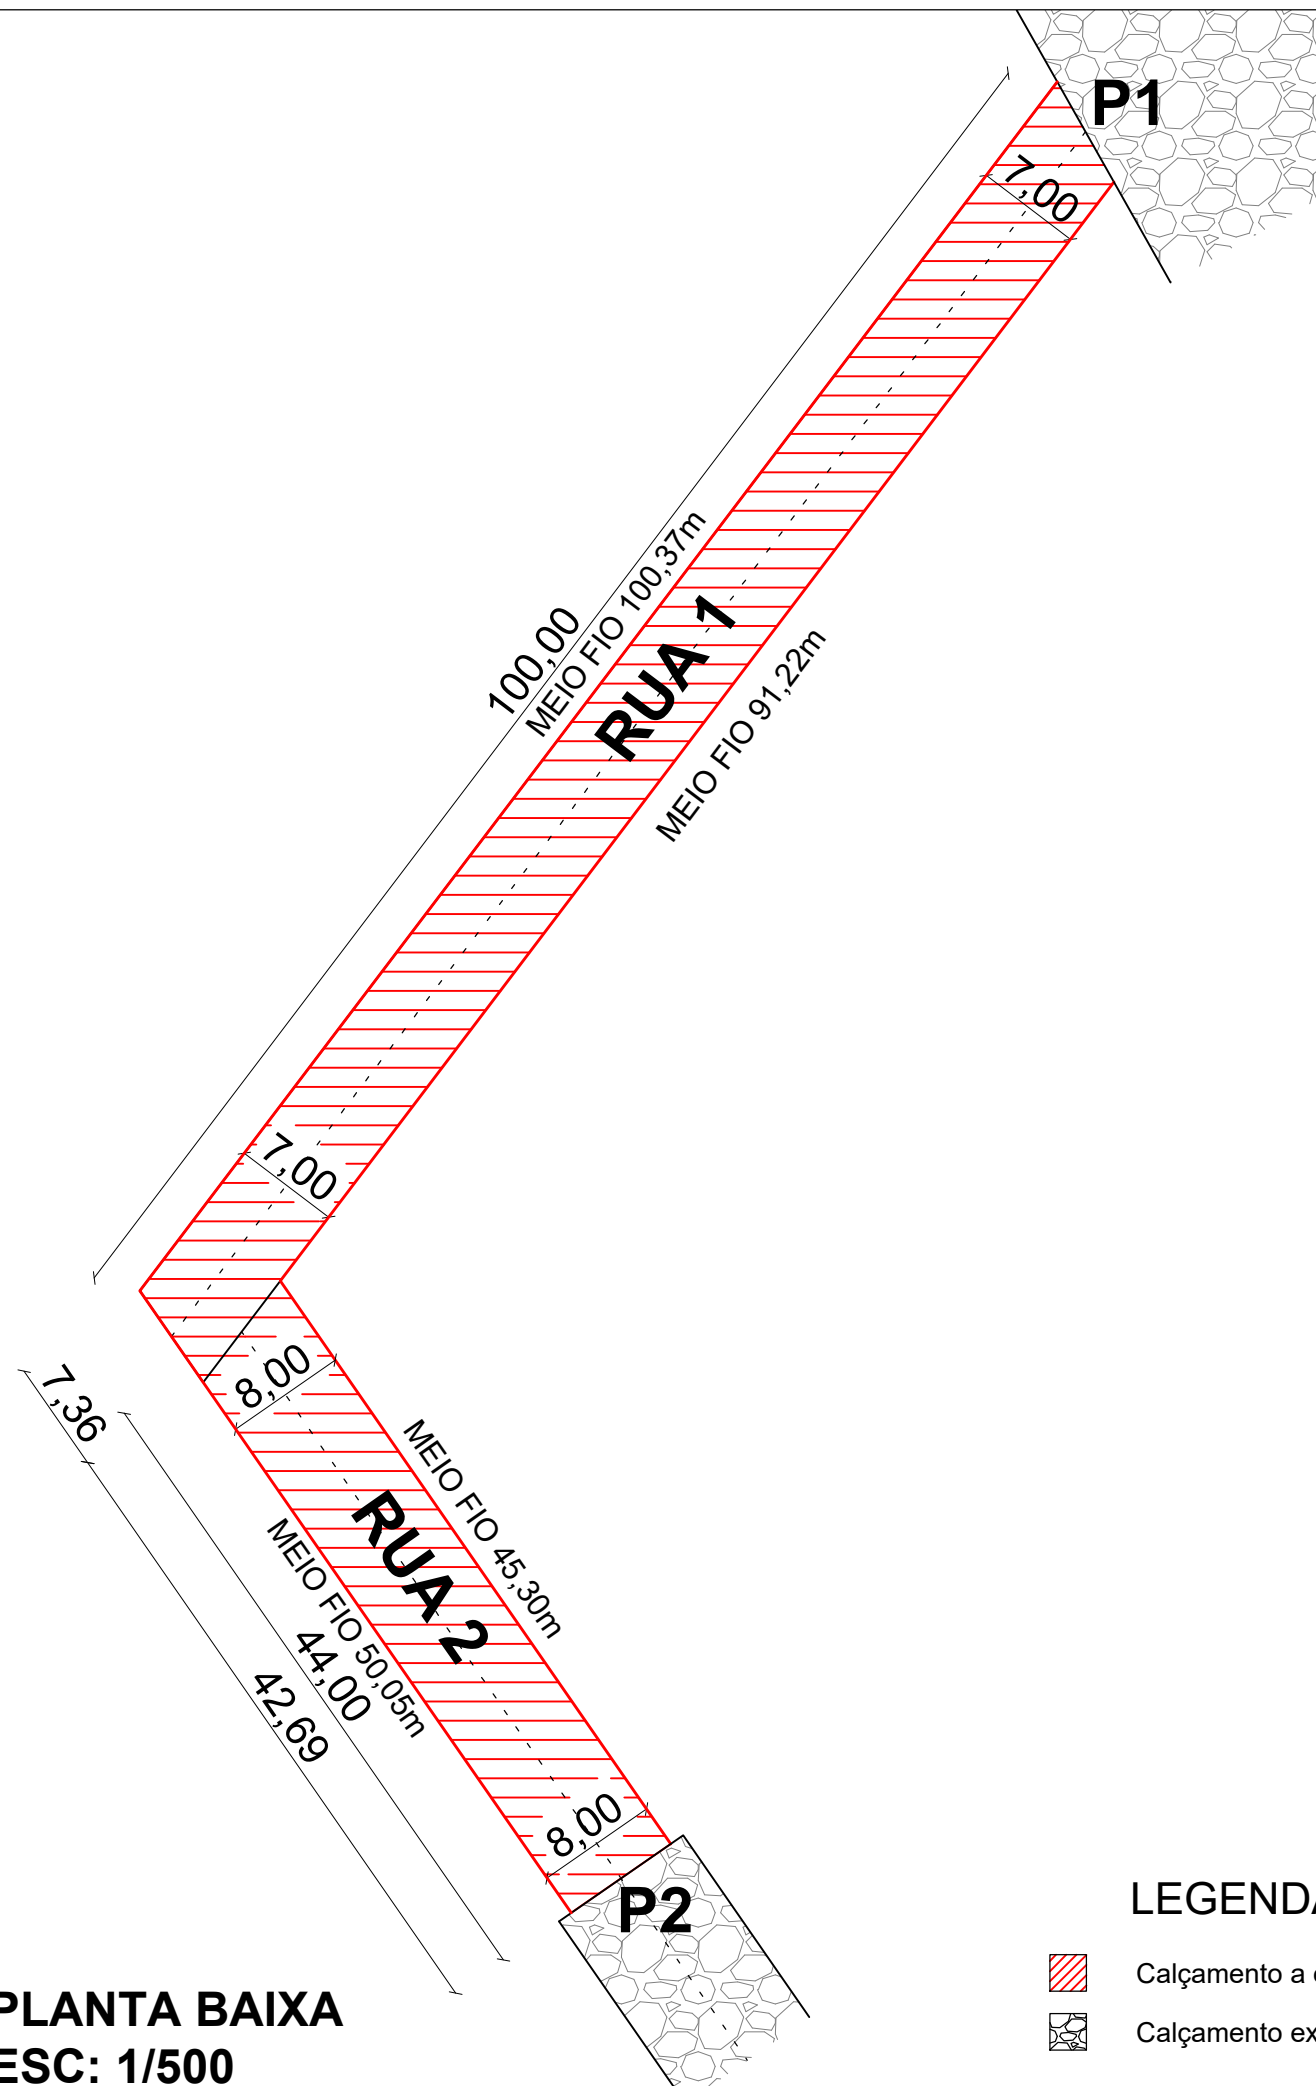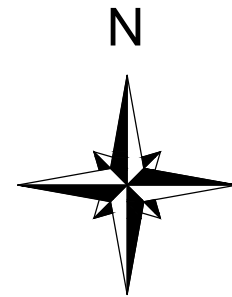

**PLANTA BAIXA**  
**ESC: 1/500**

Quantitativo da Pavimentação								
Local	Coordenada Inicial	largura da rua (m)			Comprimento do eixo (m)	Qtd de calçamento (m <sup>2</sup> )	Qtd de meio-fio (m)	
		Pista	Meio-Fio	Total				
Rua 1 P1	27°58'04.30"S 54°07'04.75"W	7,00	0,1+0,1	7,20	100,00	700,00	198,95	
Rua 2 P2	27°58'07.97"S 54°07'05.81"W	8,00	0,1+0,1	8,20	44,00	352,00	87,99	

Título: CALÇAMENTO POLIÉDRICO COM PEDRAS IRREGULARES EM BASALTO





**ESTADO DO RIO GRANDE DO SUL**  
**MUNICÍPIO DE INDEPENDÊNCIA - RS**

**FELIPE FERON KIRSCHNER**  
ENG. CIVIL CREA RS228770  
RESPONSÁVEL TÉCNICO

**EDUARDO MARASCA**  
PREFEITO MUNICIPAL

Endereço: INDEPENDÊNCIA - RS	Data: MAI/2026	Prancha:
	ESC: Indicado	<b>02/05</b>

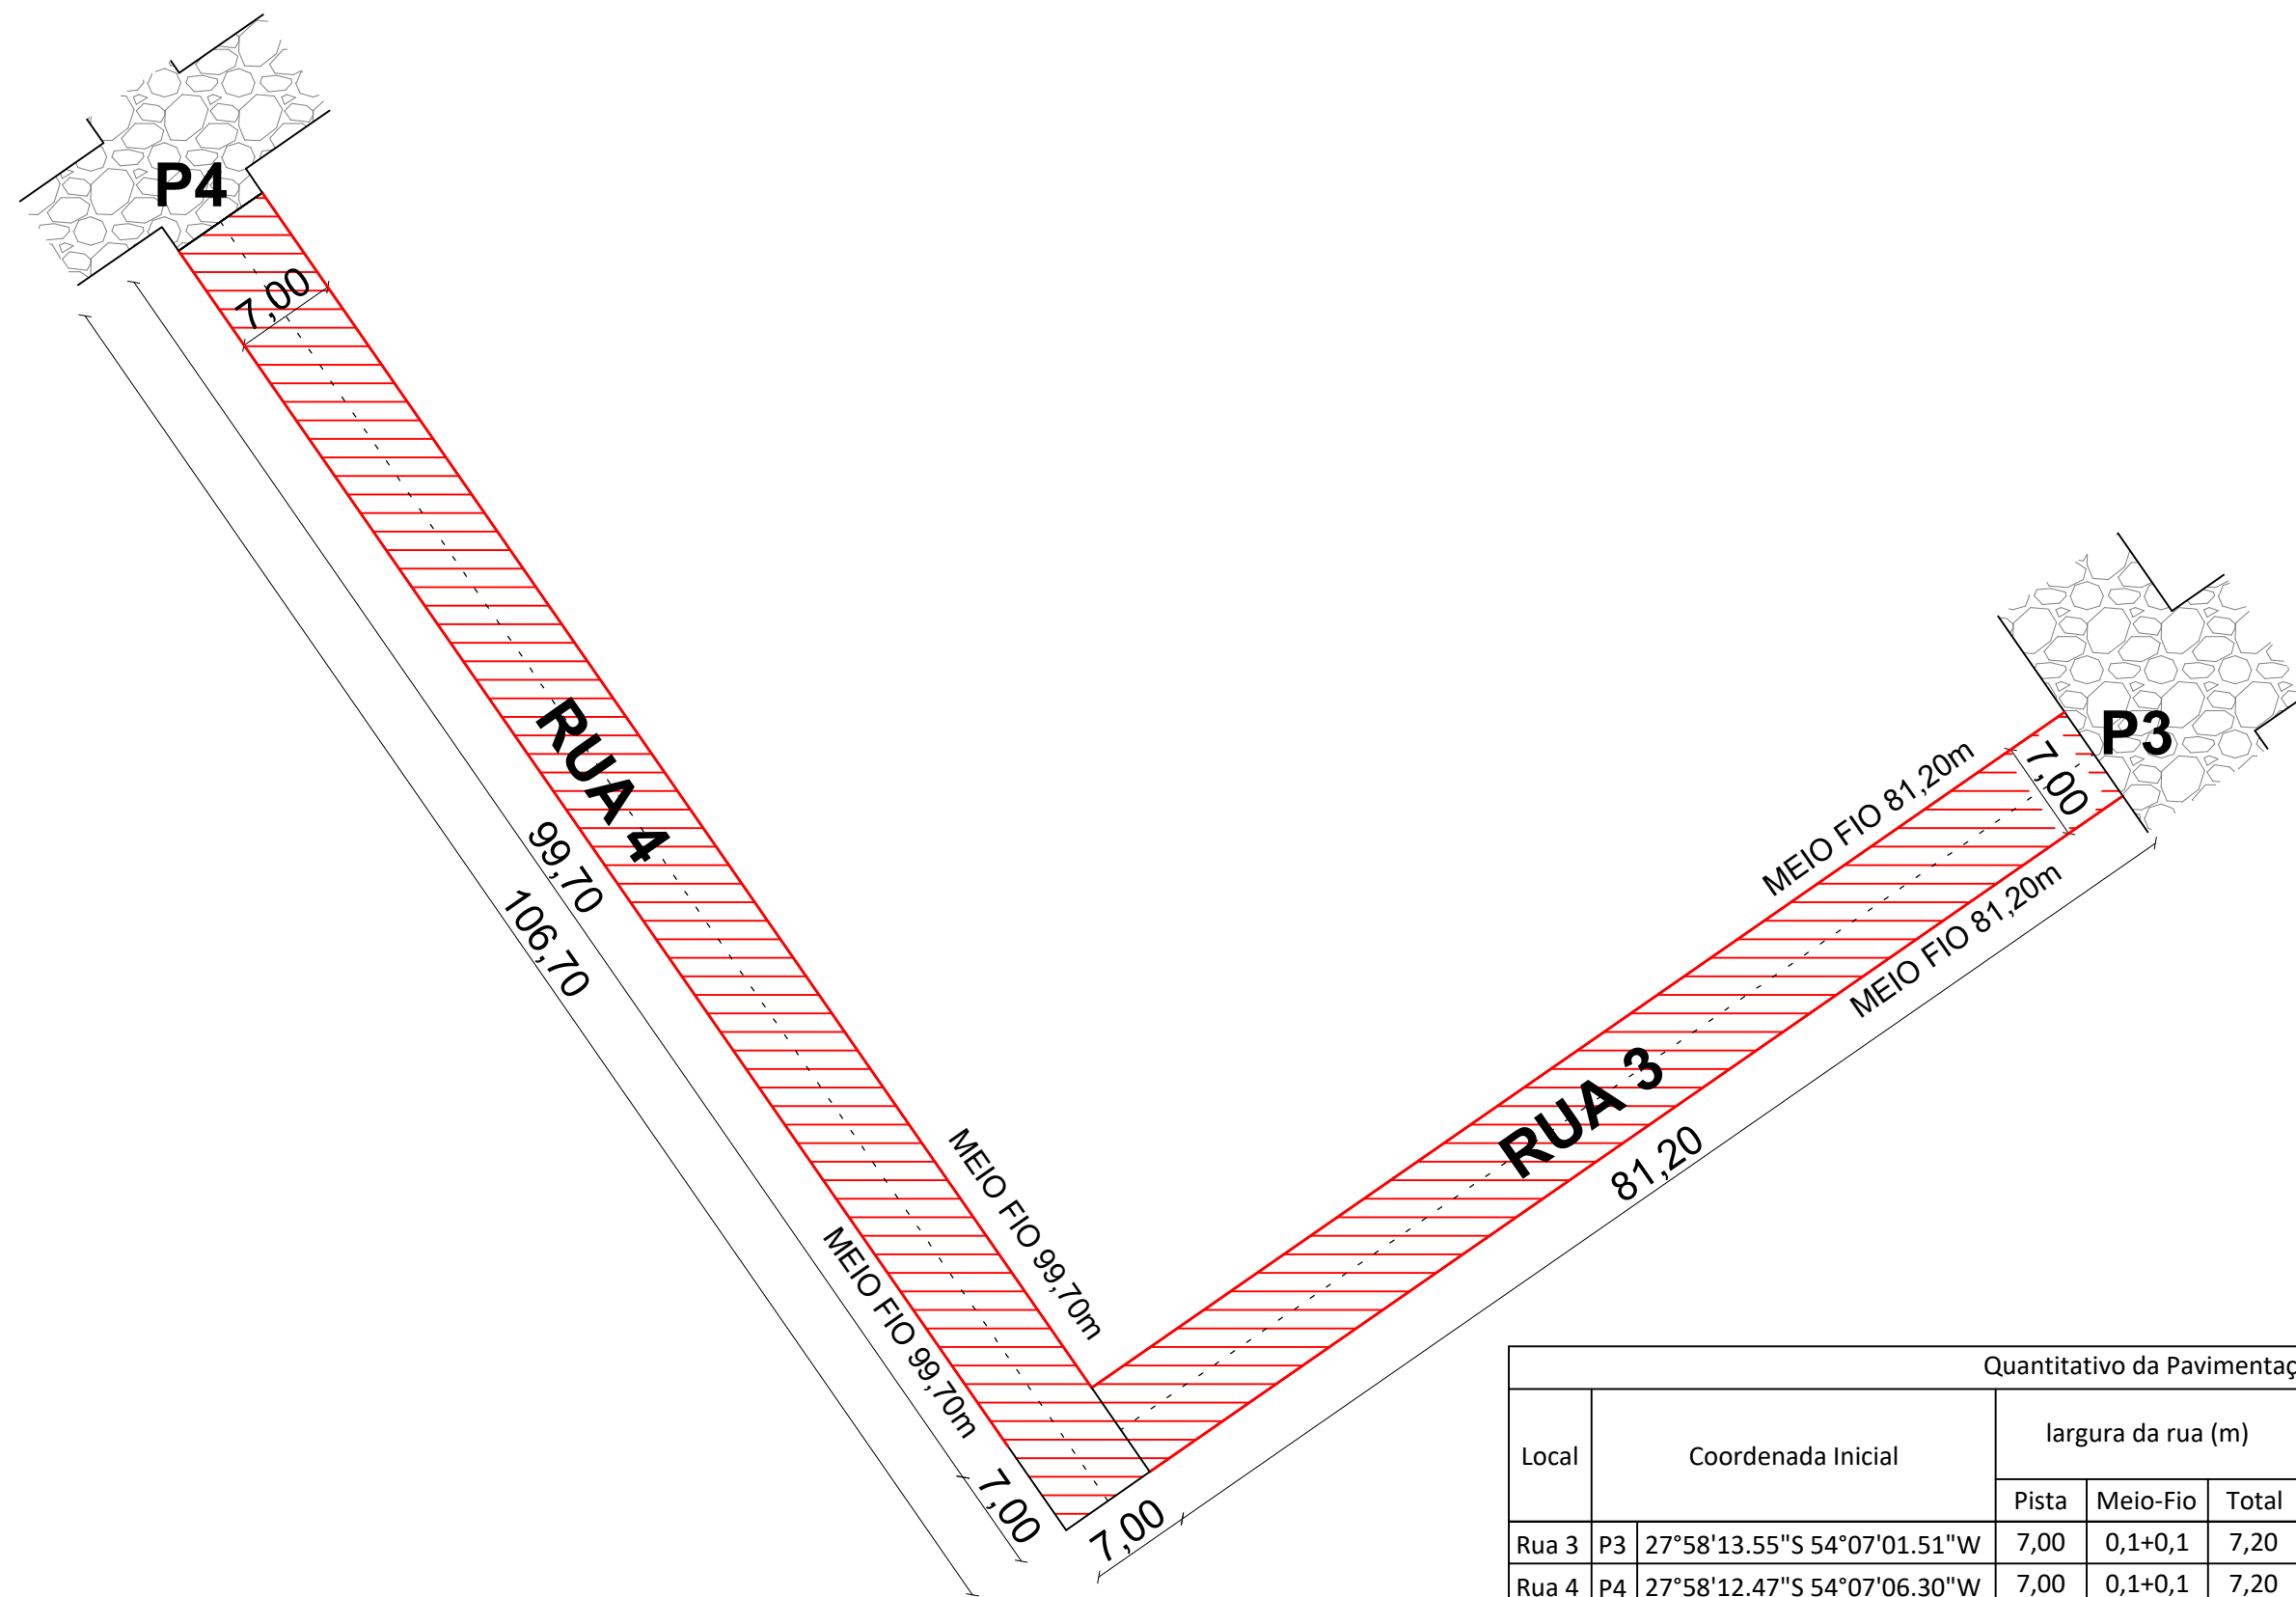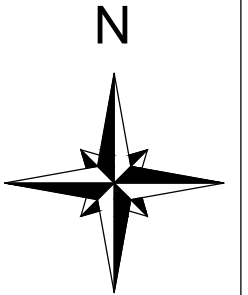


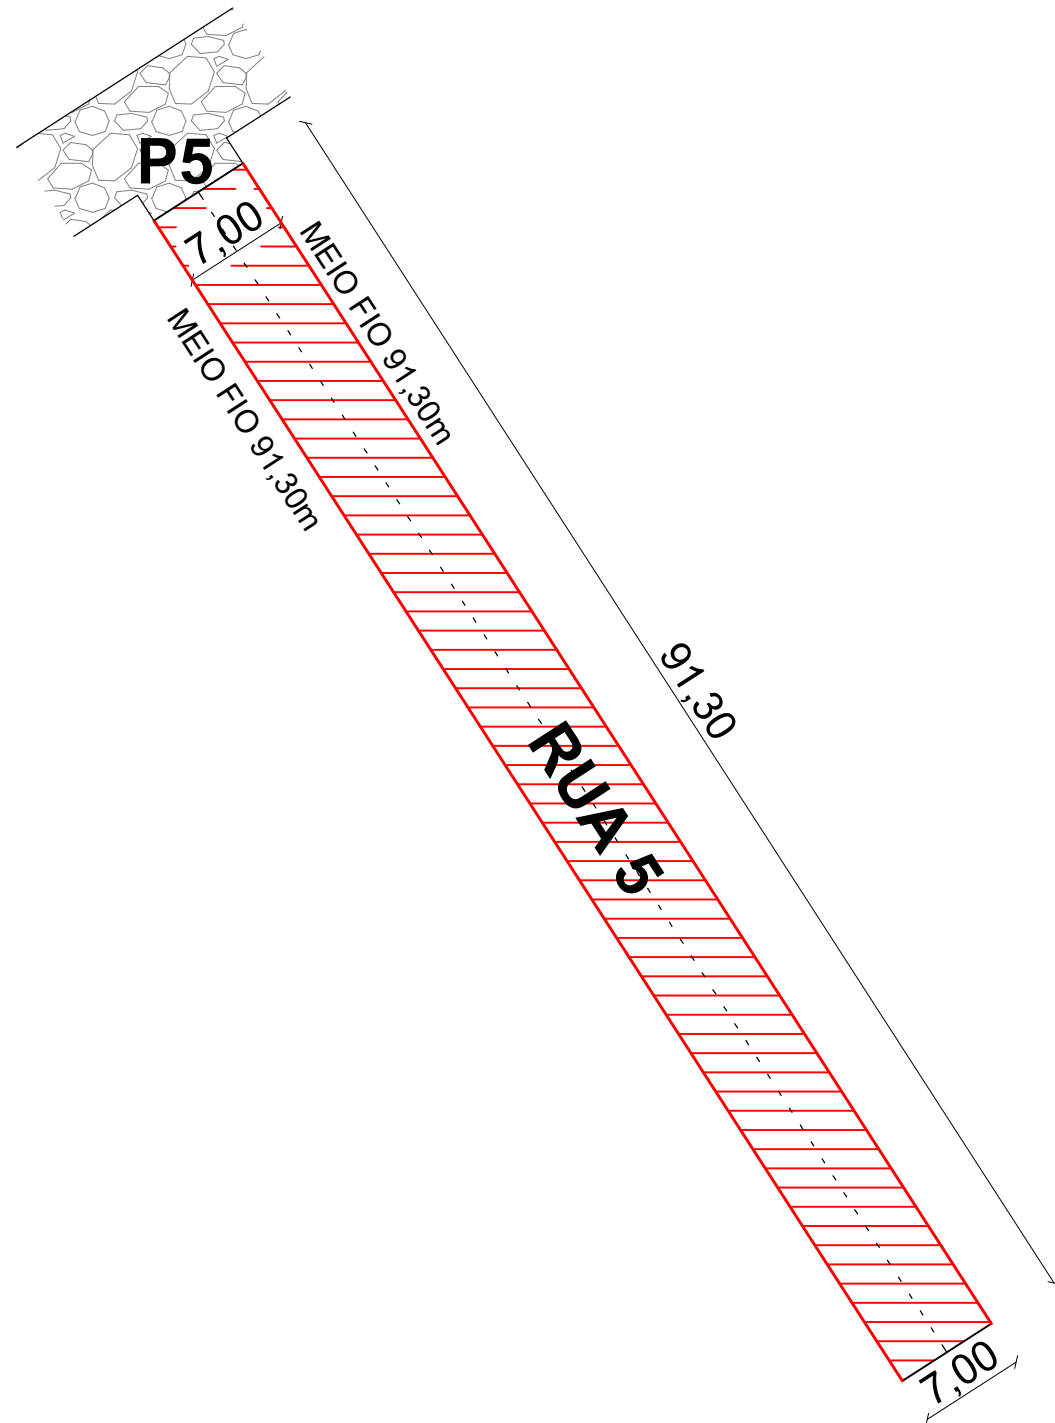
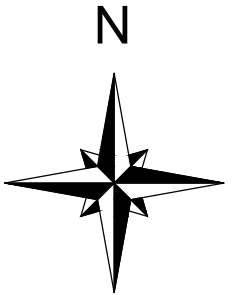
**PLANTA BAIXA  
ESC: 1/500**

**LEGENDA**

- Calçamento a executar
- Calçamento existente



Quantitativo da Pavimentação								
Local	Coordenada Inicial	largura da rua (m)			Comprimento do eixo (m)	Qtd de calçamento (m <sup>2</sup> )	Qtd de meio-fio (m)	
		Pista	Meio-Fio	Total				
Rua 3	P3	27°58'13.55"S 54°07'01.51"W	7,00	0,1+0,1	7,20	81,20	568,40	162,40
Rua 4	P4	27°58'12.47"S 54°07'06.30"W	7,00	0,1+0,1	7,20	106,70	746,90	199,40


 ESTADO DO RIO GRANDE DO SUL MUNICÍPIO DE INDEPENDÊNCIA - RS	Título: CALÇAMENTO POLIÉDRICO COM PEDRAS IRREGULARES EM BASALTO		
	FELIPE FERON KIRSCHNER ENG. CIVIL CREA RS228770 RESPONSÁVEL TÉCNICO	EDUARDO MARASCA PREFEITO MUNICIPAL	
	Endereço: INDEPENDÊNCIA - RS	Data: MAI/2026	Prancha: <b>03/05</b>
		ESC: Indicado	




**PLANTA BAIXA**  
**ESC: 1/500**


**LEGENDA**

-  Calçamento a executar
-  Calçamento existente


Quantitativo da Pavimentação								
Local	Coordenada Inicial		largura da rua (m)			Comprimento do eixo (m)	Qtd de calçamento (m <sup>2</sup> )	Qtd de meio-fio (m)
			Pista	Meio-Fio	Total			
Rua 5	P5	27°58'14.02"S 54°07'08.27"W	7,00	0,1+0,1	7,20	91,30	639,10	182,60
 ESTADO DO RIO GRANDE DO SUL MUNICÍPIO DE INDEPENDÊNCIA - RS			Título: CALÇAMENTO POLIÉDRICO COM PEDRAS IRREGULARES EM BASALTO					
			FELIPE FERON KIRSCHNER ENG. CIVIL CREA RS228770 RESPONSÁVEL TÉCNICO			EDUARDO MARASCA PREFEITO MUNICIPAL		
Endereço: INDEPENDÊNCIA - RS			Data: MAI/2026		Prancha: <b>04/05</b>			
			ESC: Indicado					

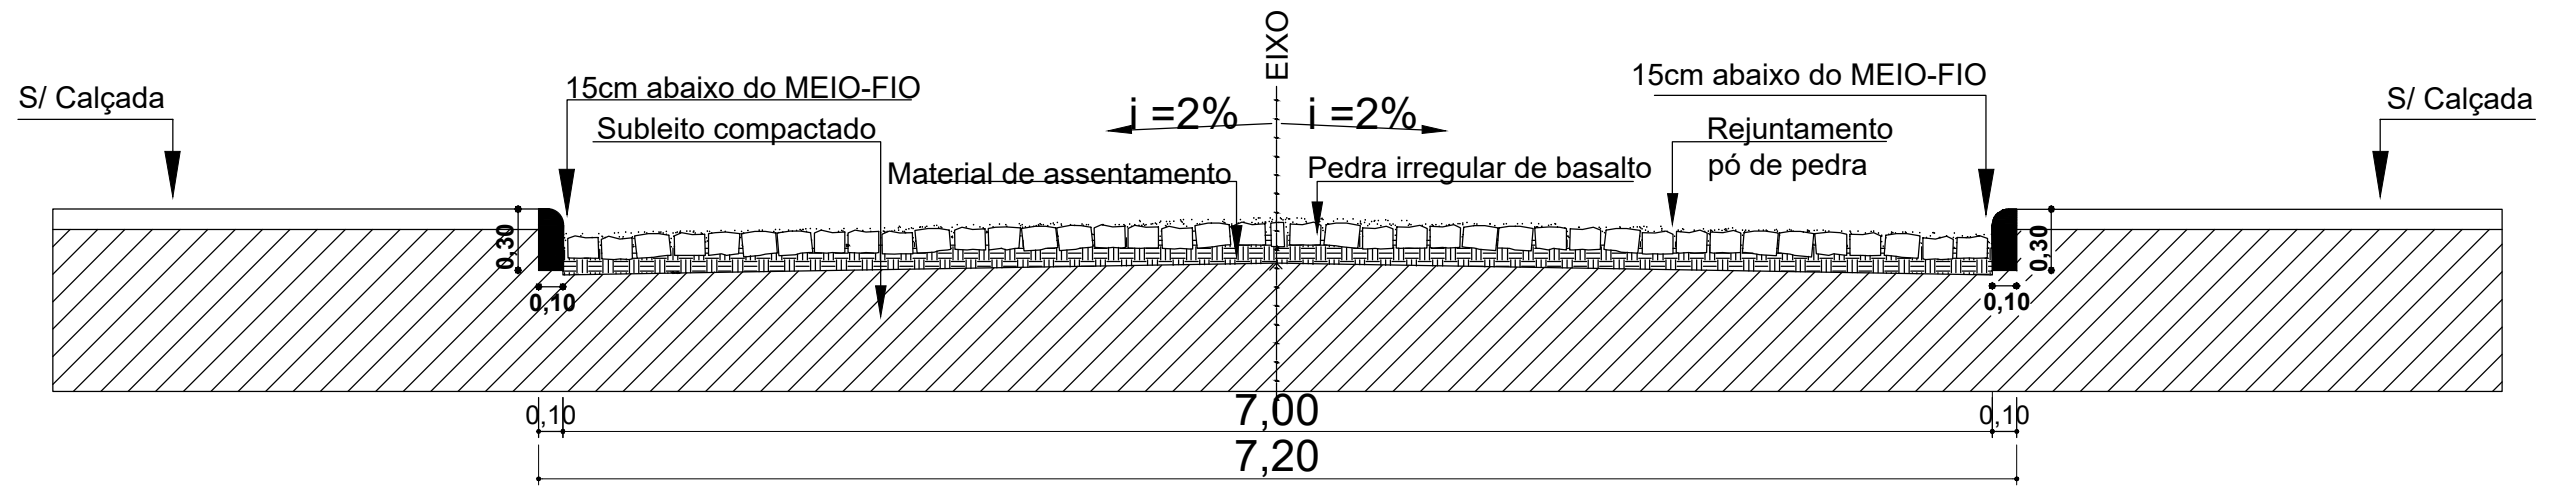

**CORTE TRASVERSAL - RUA 1, RUA 3, RUA 4 e RUA 5**  
**ESC: S/E**

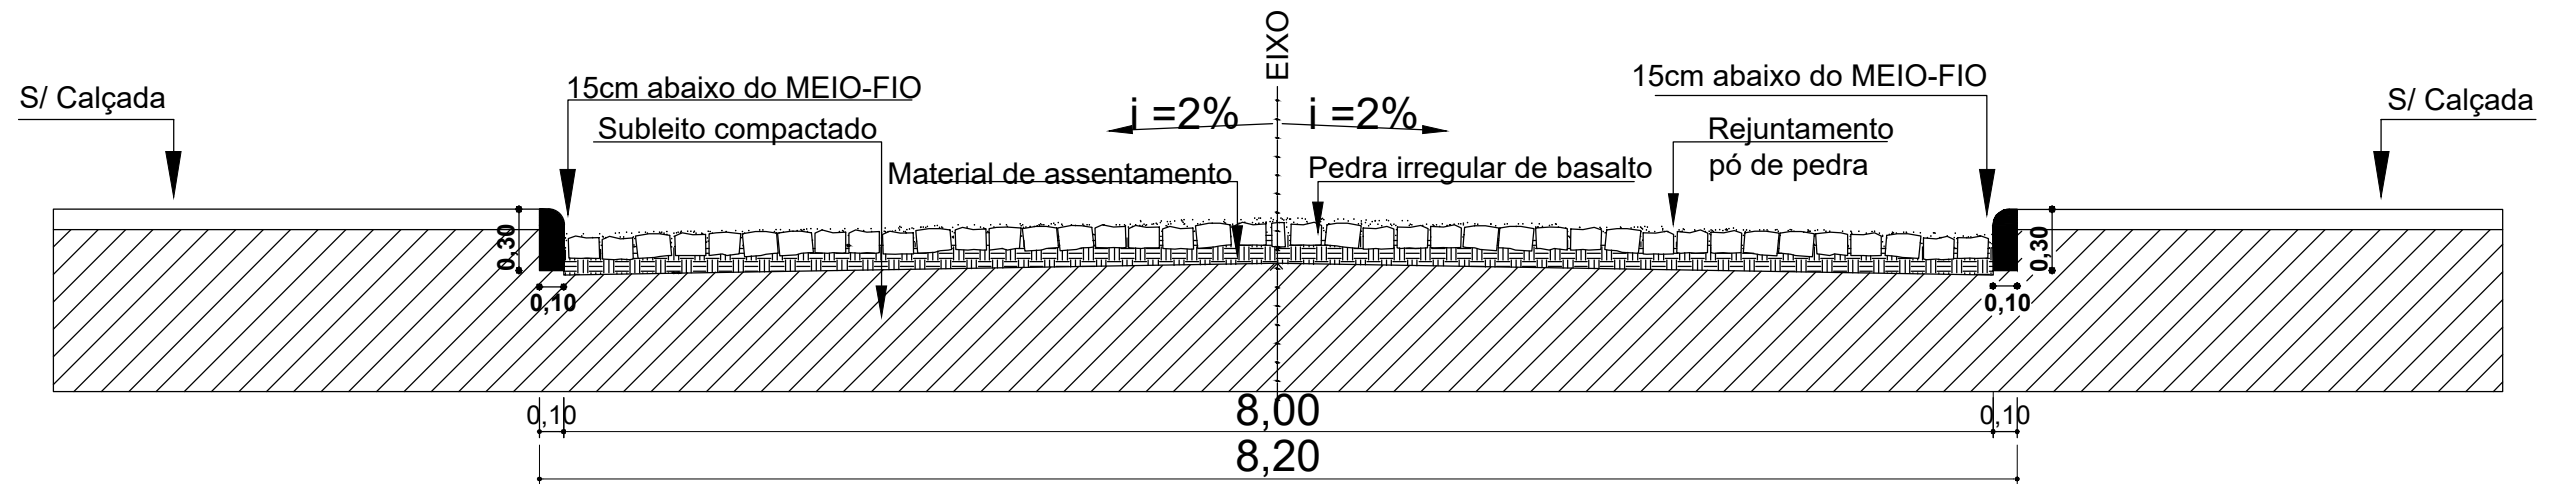

**CORTE TRASVERSAL - RUA 2**  
**ESC: S/E**

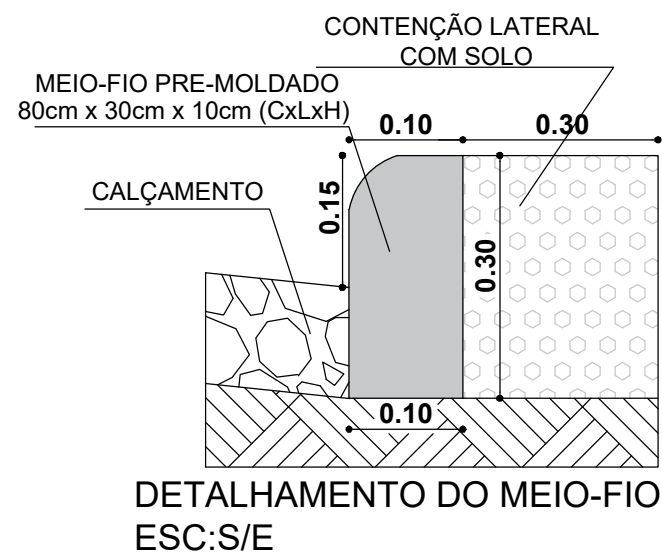

ESTADO DO RIO GRANDE DO SUL  
 MUNICÍPIO DE INDEPENDÊNCIA - RS

Título: CALÇAMENTO POLIÉDRICO COM PEDRAS IRREGULARES EM BASALTO

FELIPE FERON KIRSCHNER  
 ENG. CIVIL CREA RS228770  
 RESPONSÁVEL TÉCNICO

EDUARDO MARASCA  
 PREFEITO MUNICIPAL

Endereço: INDEPENDÊNCIA - RS

Data: MAI/2026

Prancha:

ESC: Indicado

05/05