



LOCALIZAÇÃO

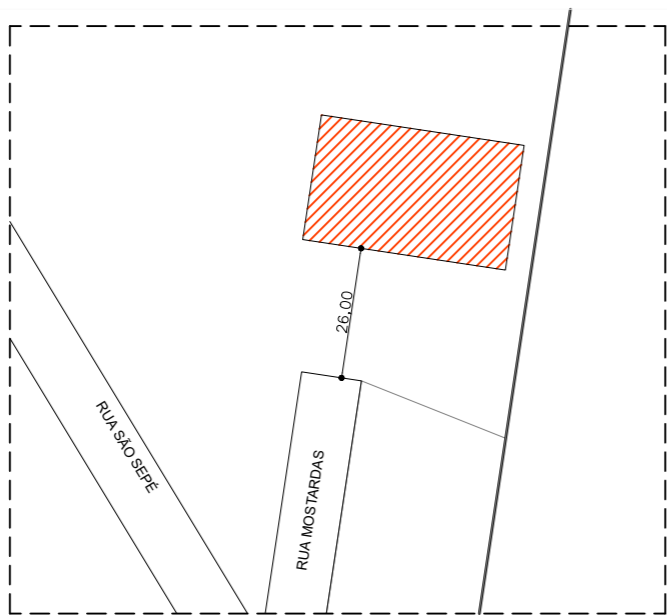

IMPLANTAÇÃO
ESCALA 1/1500

 Ginásio Guido João Feldmann

REFORMA E PPCI DO GINÁSIO GUIDO JOÃO FELDMANN
NÚCLEO DE PLANEJAMENTO E PROJETO



PREFEITURA MUNICIPAL DE LINDOLFO COLLOR, RS
AVENIDA CAPIVARA, Nº 1314, BAIRRO: CENTRO

ETAPA DO PROJETO:
PROJETO BÁSICO

PROPRIETÁRIO:
MUNICÍPIO DE LINDOLFO COLLOR

ÁREA:
-

LOCALIZAÇÃO
ESCALA INDICADA