

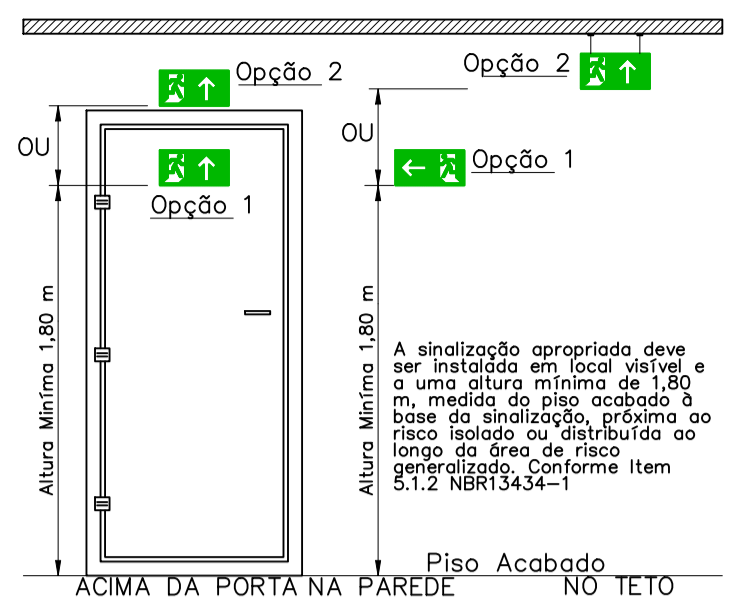



Legenda das indicações - Pavimento
 RGG Válvula de esfera c/ F"Q" - 2.1/2"
 RGG Válvula de esfera c/ F"Q" - 3/4"
 VR Válvula de retenção vertical c/ F"Q" - 2.1/2"
 VR Válvula de retenção vertical c/ F"Q" - 3/4"

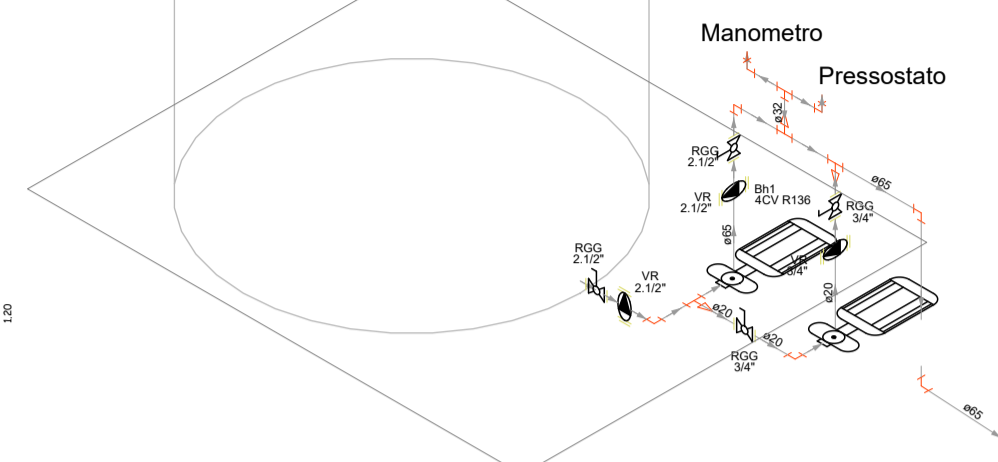



DETALHE DA FIXAÇÃO DO EXTINTOR DE INCÊNDIO CONFORME - RT nº 14/2016

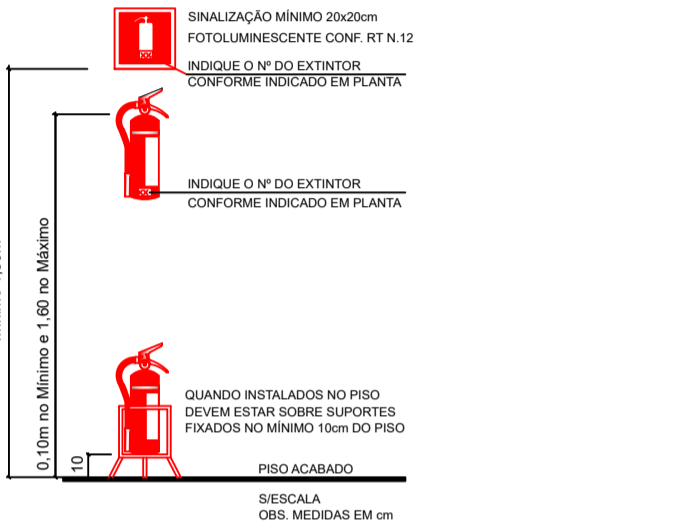

Detalhe isométrico SEM ESCALA

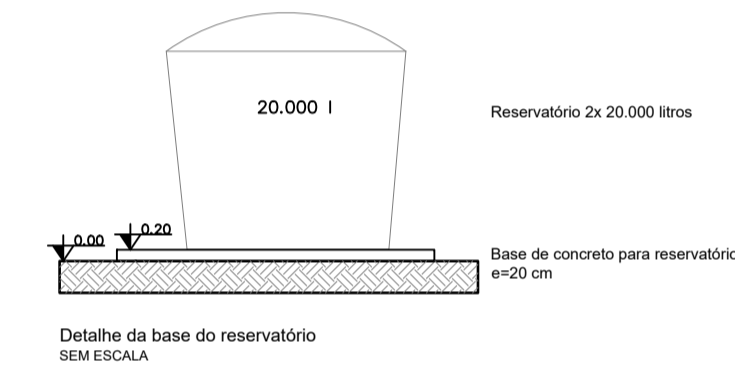


DETALHE GUARDA CORPO E CORRIMÃO

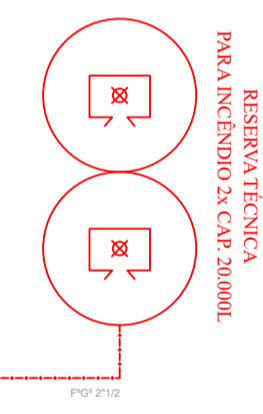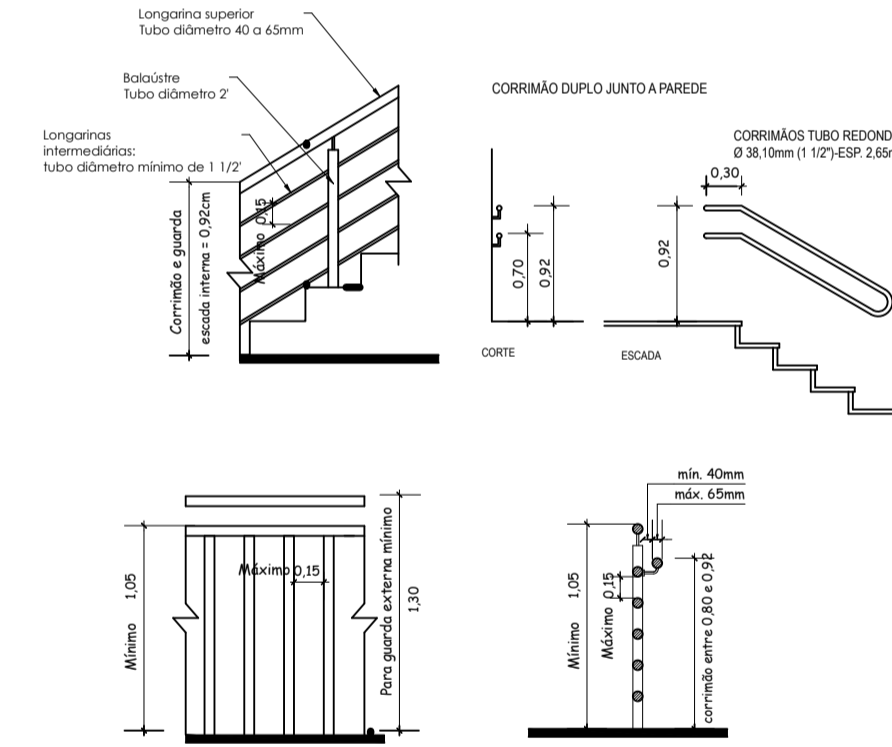

LEGENDA

	PLACA - SAÍDA DE EMERGÊNCIA (SETA PARA DIREITA)		BARRA ANTIPÂNICO
	PLACA - SAÍDA DE EMERGÊNCIA (SETA PARA ESQUERDA)		EXTINTOR PORTÁTIL DE PÓ TIPO ABC
	PLACA - SAÍDA DE EMERGÊNCIA (SETA PARA FRENTE)		SISTEMA DE HIDRANTE SIMPLES
	PLACA - ESCADA DE EMERGÊNCIA		SISTEMA DE MANGOTE
	PLACA - SAÍDA DE EMERGÊNCIA		REGISTRO DE RECALQUE SEM VÁLVULA DE RETENÇÃO
	REDE DE HIDRANTE		SINALIZADOR DE BALIZAMENTO

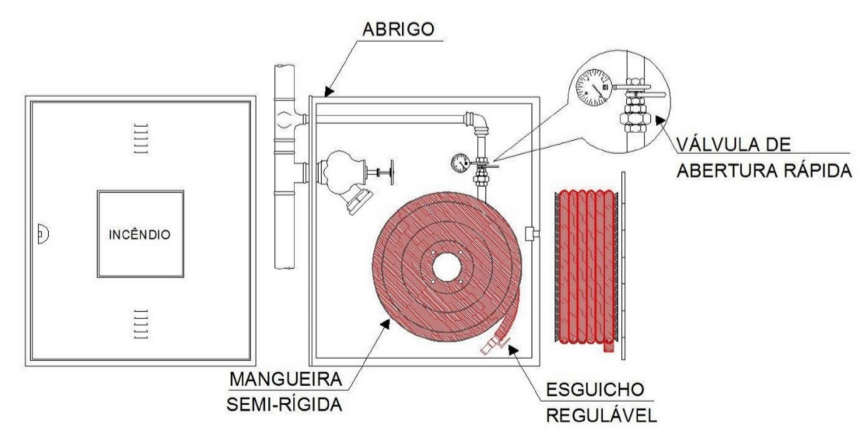

Detalhe do Abrigo do Hidrante

RUA MOSTARDAS

REFORMA E PPCI DO GINÁSIO GUIDO JOÃO FELDMANN
 NÚCLEO DE PLANEJAMENTO E PROJETO

PREFEITURA MUNICIPAL DE LINDÓLFIO COLLOR, RS
 AVENIDA CENTRAL, Nº 1314, BARRIO CENTRO

ESTABELECIDOR: MUNICÍPIO DE LINDÓLFIO COLLOR

PROJETISTA: MUNICÍPIO DE LINDÓLFIO COLLOR

PPCI

ESCALA 1:100