

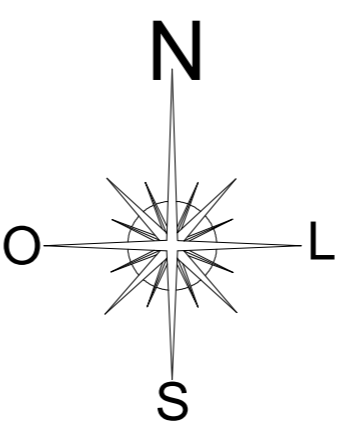


IMAGEM DO TRECHO NA SUA EXTENSÃO TOTAL: 5,220m

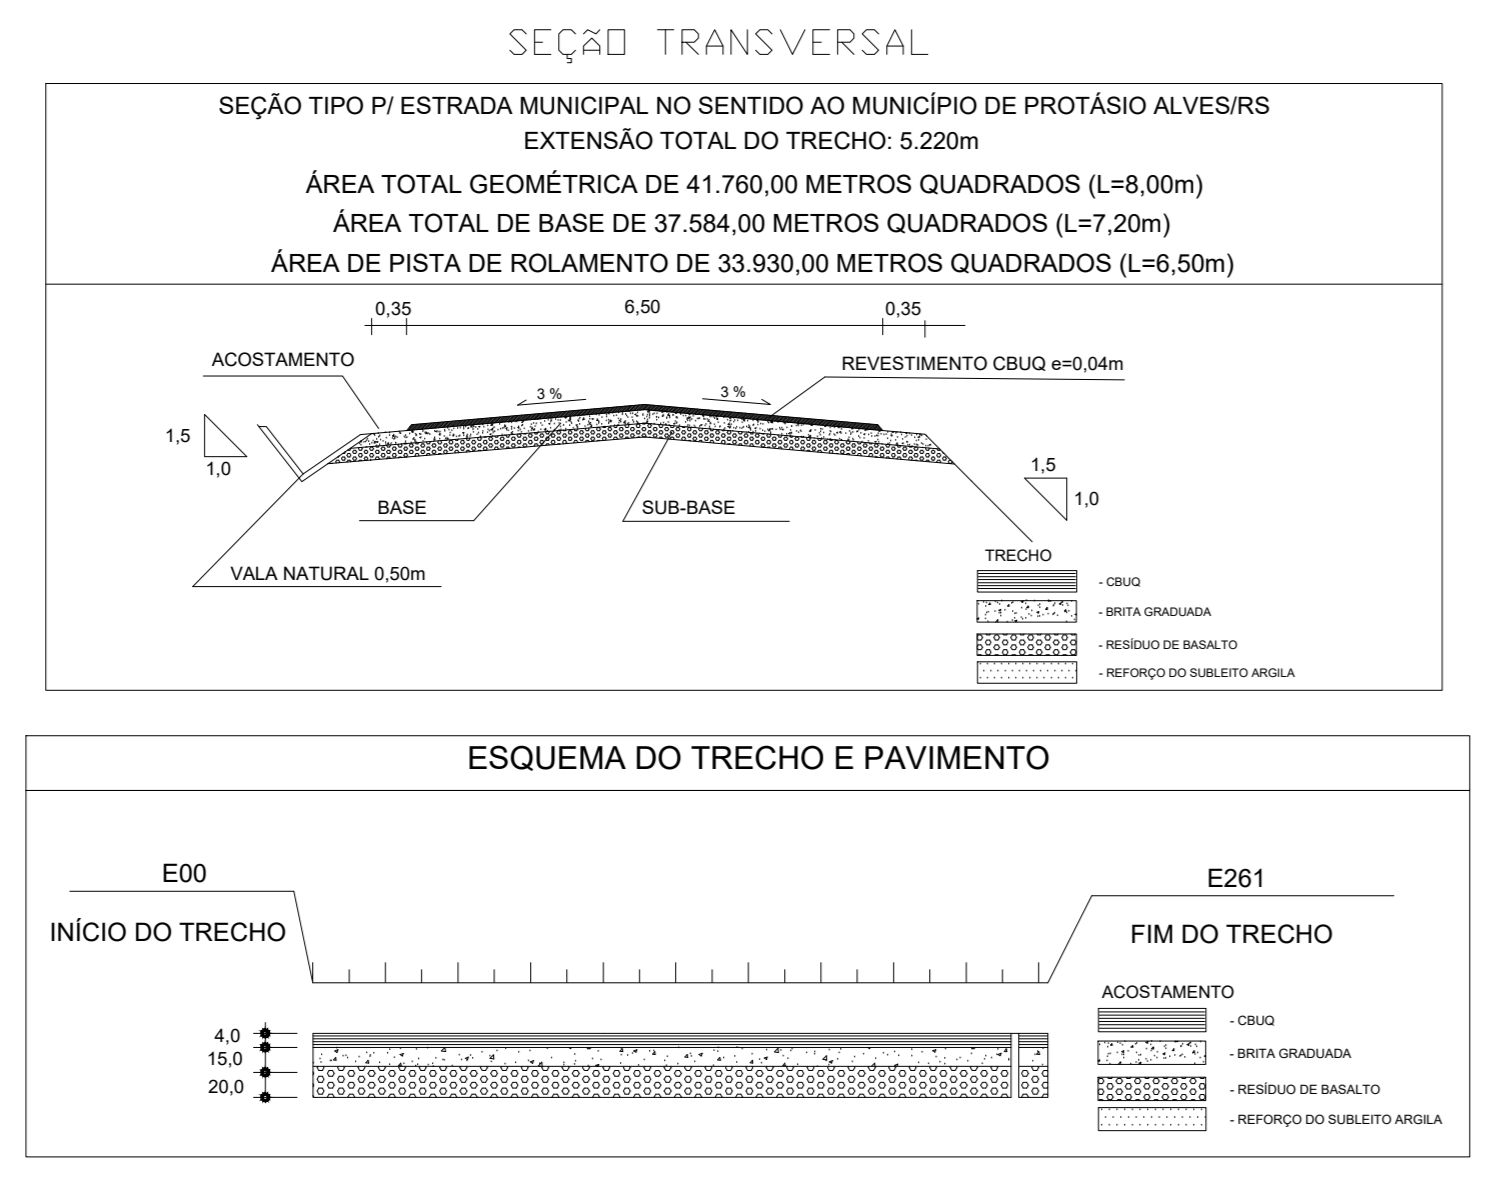

CONTINUAÇÃO DO TRECHO 2 COM 1.250m

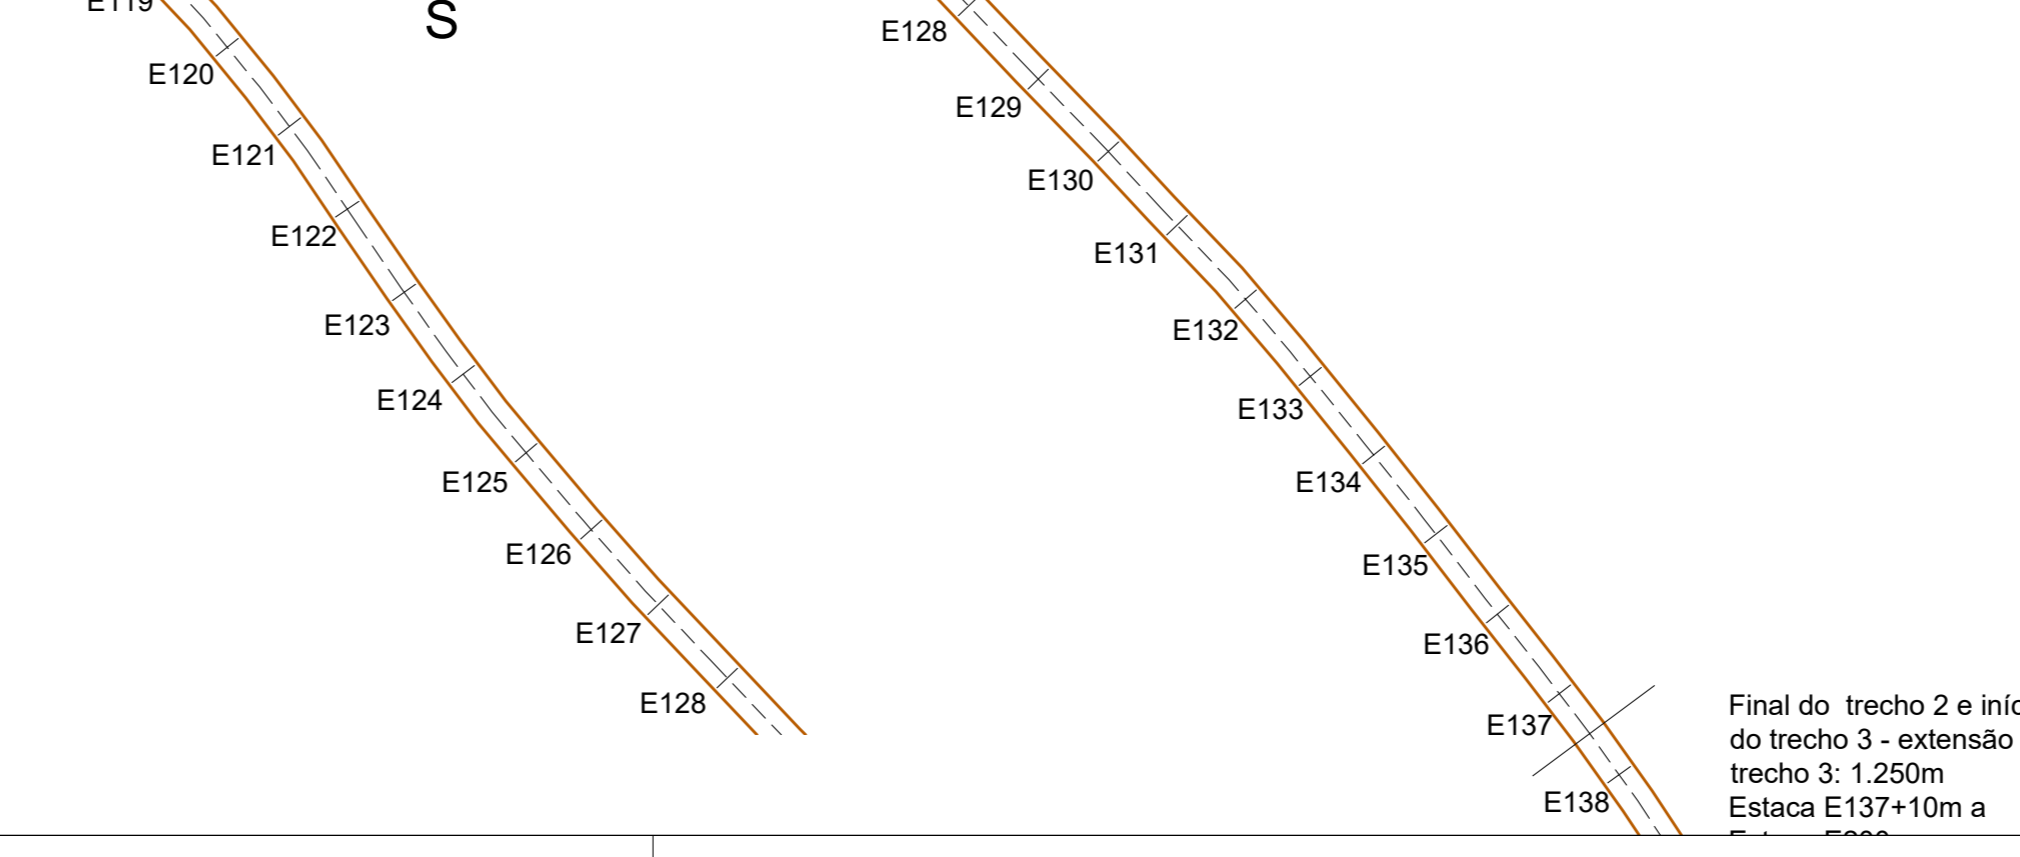

PAVIMENTAÇÃO ASFÁLTICA EM CBUQ NA ESTRADA SENTIDO AO MUNICÍPIO DE PROTÁSIO ALVES/RS		MUNICÍPIO DE ANDRÉ DA ROCHA	
PROFESSOR RESPONSÁVEL: PLANEJAMENTO, PAVIMENTAÇÃO E DIMENSIONAMENTO HORIZONTAL E VERTICAL		PROFESSOR RESPONSÁVEL: FÍSICO EDUARDO BERNINI ZAGARI	
RESPONSÁVEL TÉCNICO SAMANTHA CRISTINA DE MOURA RUE E-MAIL: SAMANTHA@E-MAIL.COM CPF: 000.000.000-00		PROFESSOR RESPONSÁVEL: FÍSICO EDUARDO BERNINI ZAGARI CPF: 000.000.000-00	
DATA: 10/05/2024		ESCALA: 1:1500	