

**PLANTA LOCALIZAÇÃO**  
**ESC: S/E**

**Quantitativo da Pavimentação**

Local	Coordenada Inicial	largura da rua (m)			Comprimento do eixo (m)	Qtd de calçamento (m <sup>2</sup> )	Qtd de meio-fio (m)
		Pista	Meio-Fio	Total			
KREWER 1	P1 27°51'20.54"S 54°10'43.10"W	11,50 a 7,00	0,1+0,1	11,70 a 7,20	10,00	92,50	20,50
KREWER 2	P2 27°51'19.92"S 54°10'39.51"W	7,00	0,1+0,1	7,20	90,00	630,00	180,00
				<b>TOTAL</b>	<b>100,00</b>	<b>722,50</b>	<b>200,50</b>



Título: CALÇAMENTO POLIÉDRICO COM PEDRAS IRREGULARES EM BASALTO


FELIPE FERON KIRSCHNER  
ENG. CIVIL CREA RS228770  
RESPONSÁVEL TÉCNICO

EDUARDO MARASCA  
PREFEITO MUNICIPAL

Endereço: INDEPENDÊNCIA - RS  
Esquina Krewer

Data: MAI/2026  
ESC: Indicado


Prancha:  
**01/02**

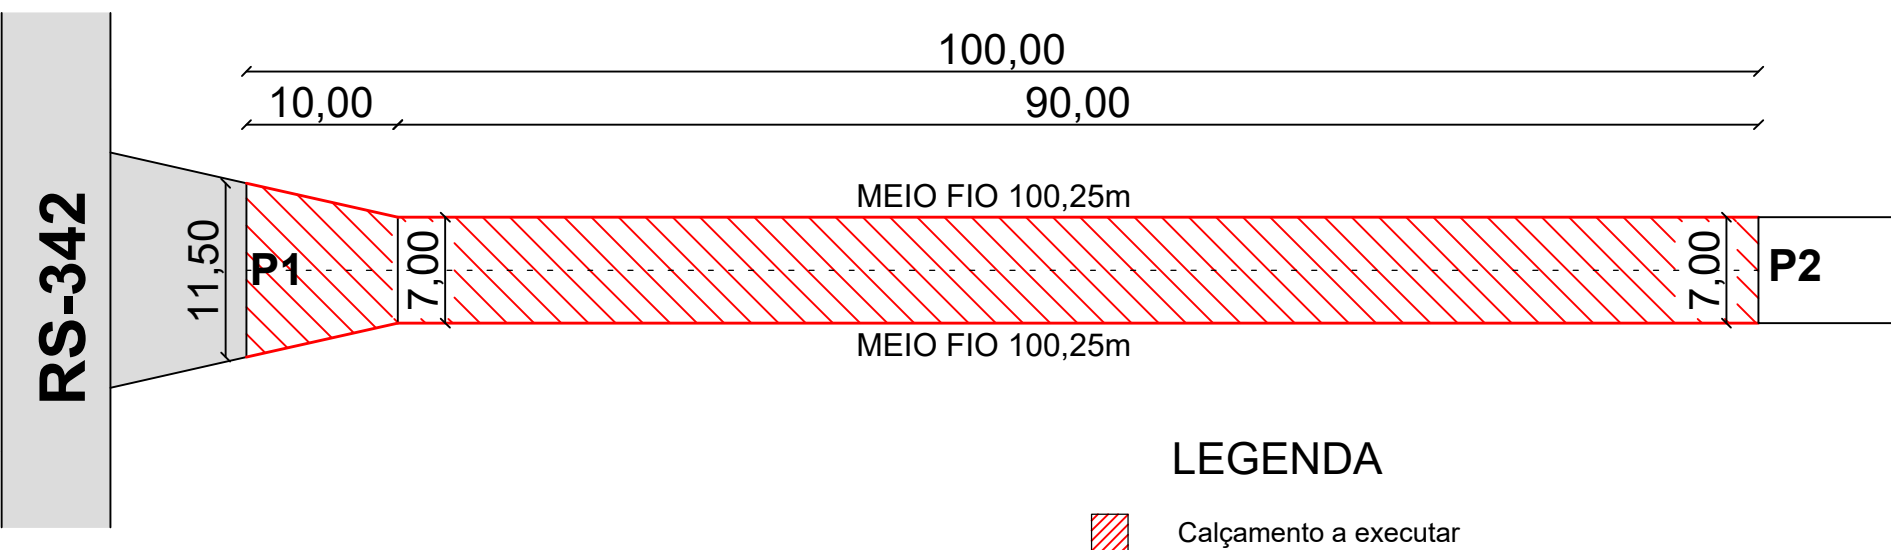


**PLANTA BAIXA**  
ESC: 1/500

**LEGENDA**

 Calçamento a executar

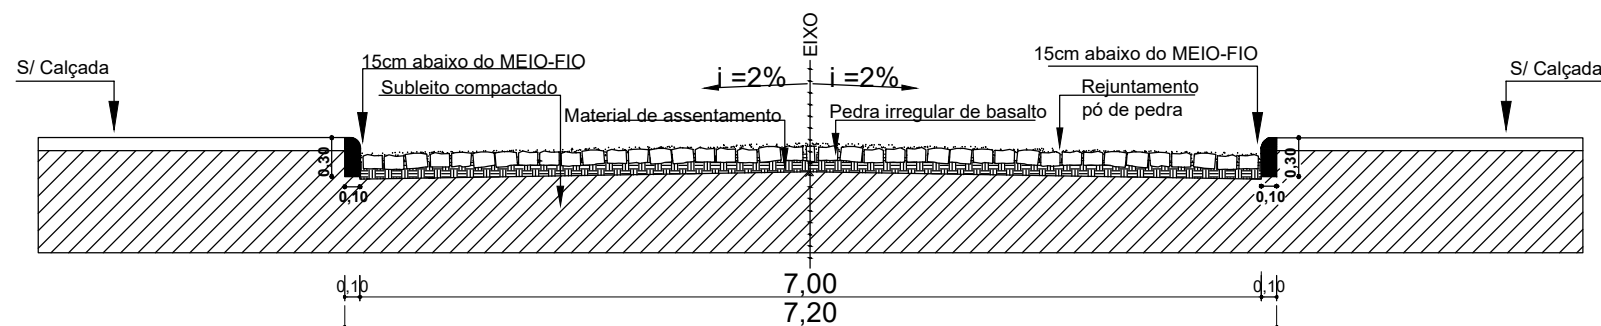


**CORTE TRASVERSAL**  
ESC: S/E

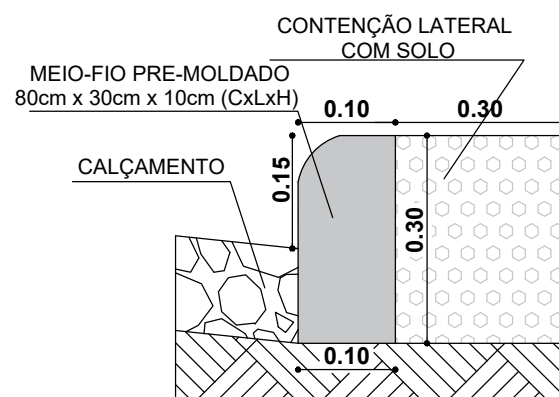

**DETALHAMENTO MEIO-FIO**  
ESC: S/E

Quantitativo da Pavimentação								
Local	Coordenada Inicial	largura da rua (m)			Comprimento do eixo (m)	Qtd de calçamento (m²)	Qtd de meio-fio (m)	
		Pista	Meio-Fio	Total				
KREWER 1	P1	27°51'20.54"S 54°10'43.10"W	11,50 a 7,00	0,1+0,1	11,70 a 7,20	10,00	92,50	20,50
KREWER 2	P2	27°51'19.92"S 54°10'39.51"W	7,00	0,1+0,1	7,20	90,00	630,00	180,00
					TOTAL	100,00	722,50	200,50

 ESTADO DO RIO GRANDE DO SUL MUNICÍPIO DE INDEPENDÊNCIA - RS	Título: CALÇAMENTO POLIÉDRICO COM PEDRAS IRREGULARES EM BASALTO	
	FELIPE FERON KIRSCHNER ENG. CIVIL CREA RS228770 RESPONSÁVEL TÉCNICO	EDUARDO MARASCA PREFEITO MUNICIPAL
	Endereço: INDEPENDÊNCIA - RS Esquina Krewer	Data: MAI/2026 ESC: Indicado
		Prancha: 02/02