





ESCOLA MUNICIPAL DR. MANOEL
VEIRA DA FONSECA

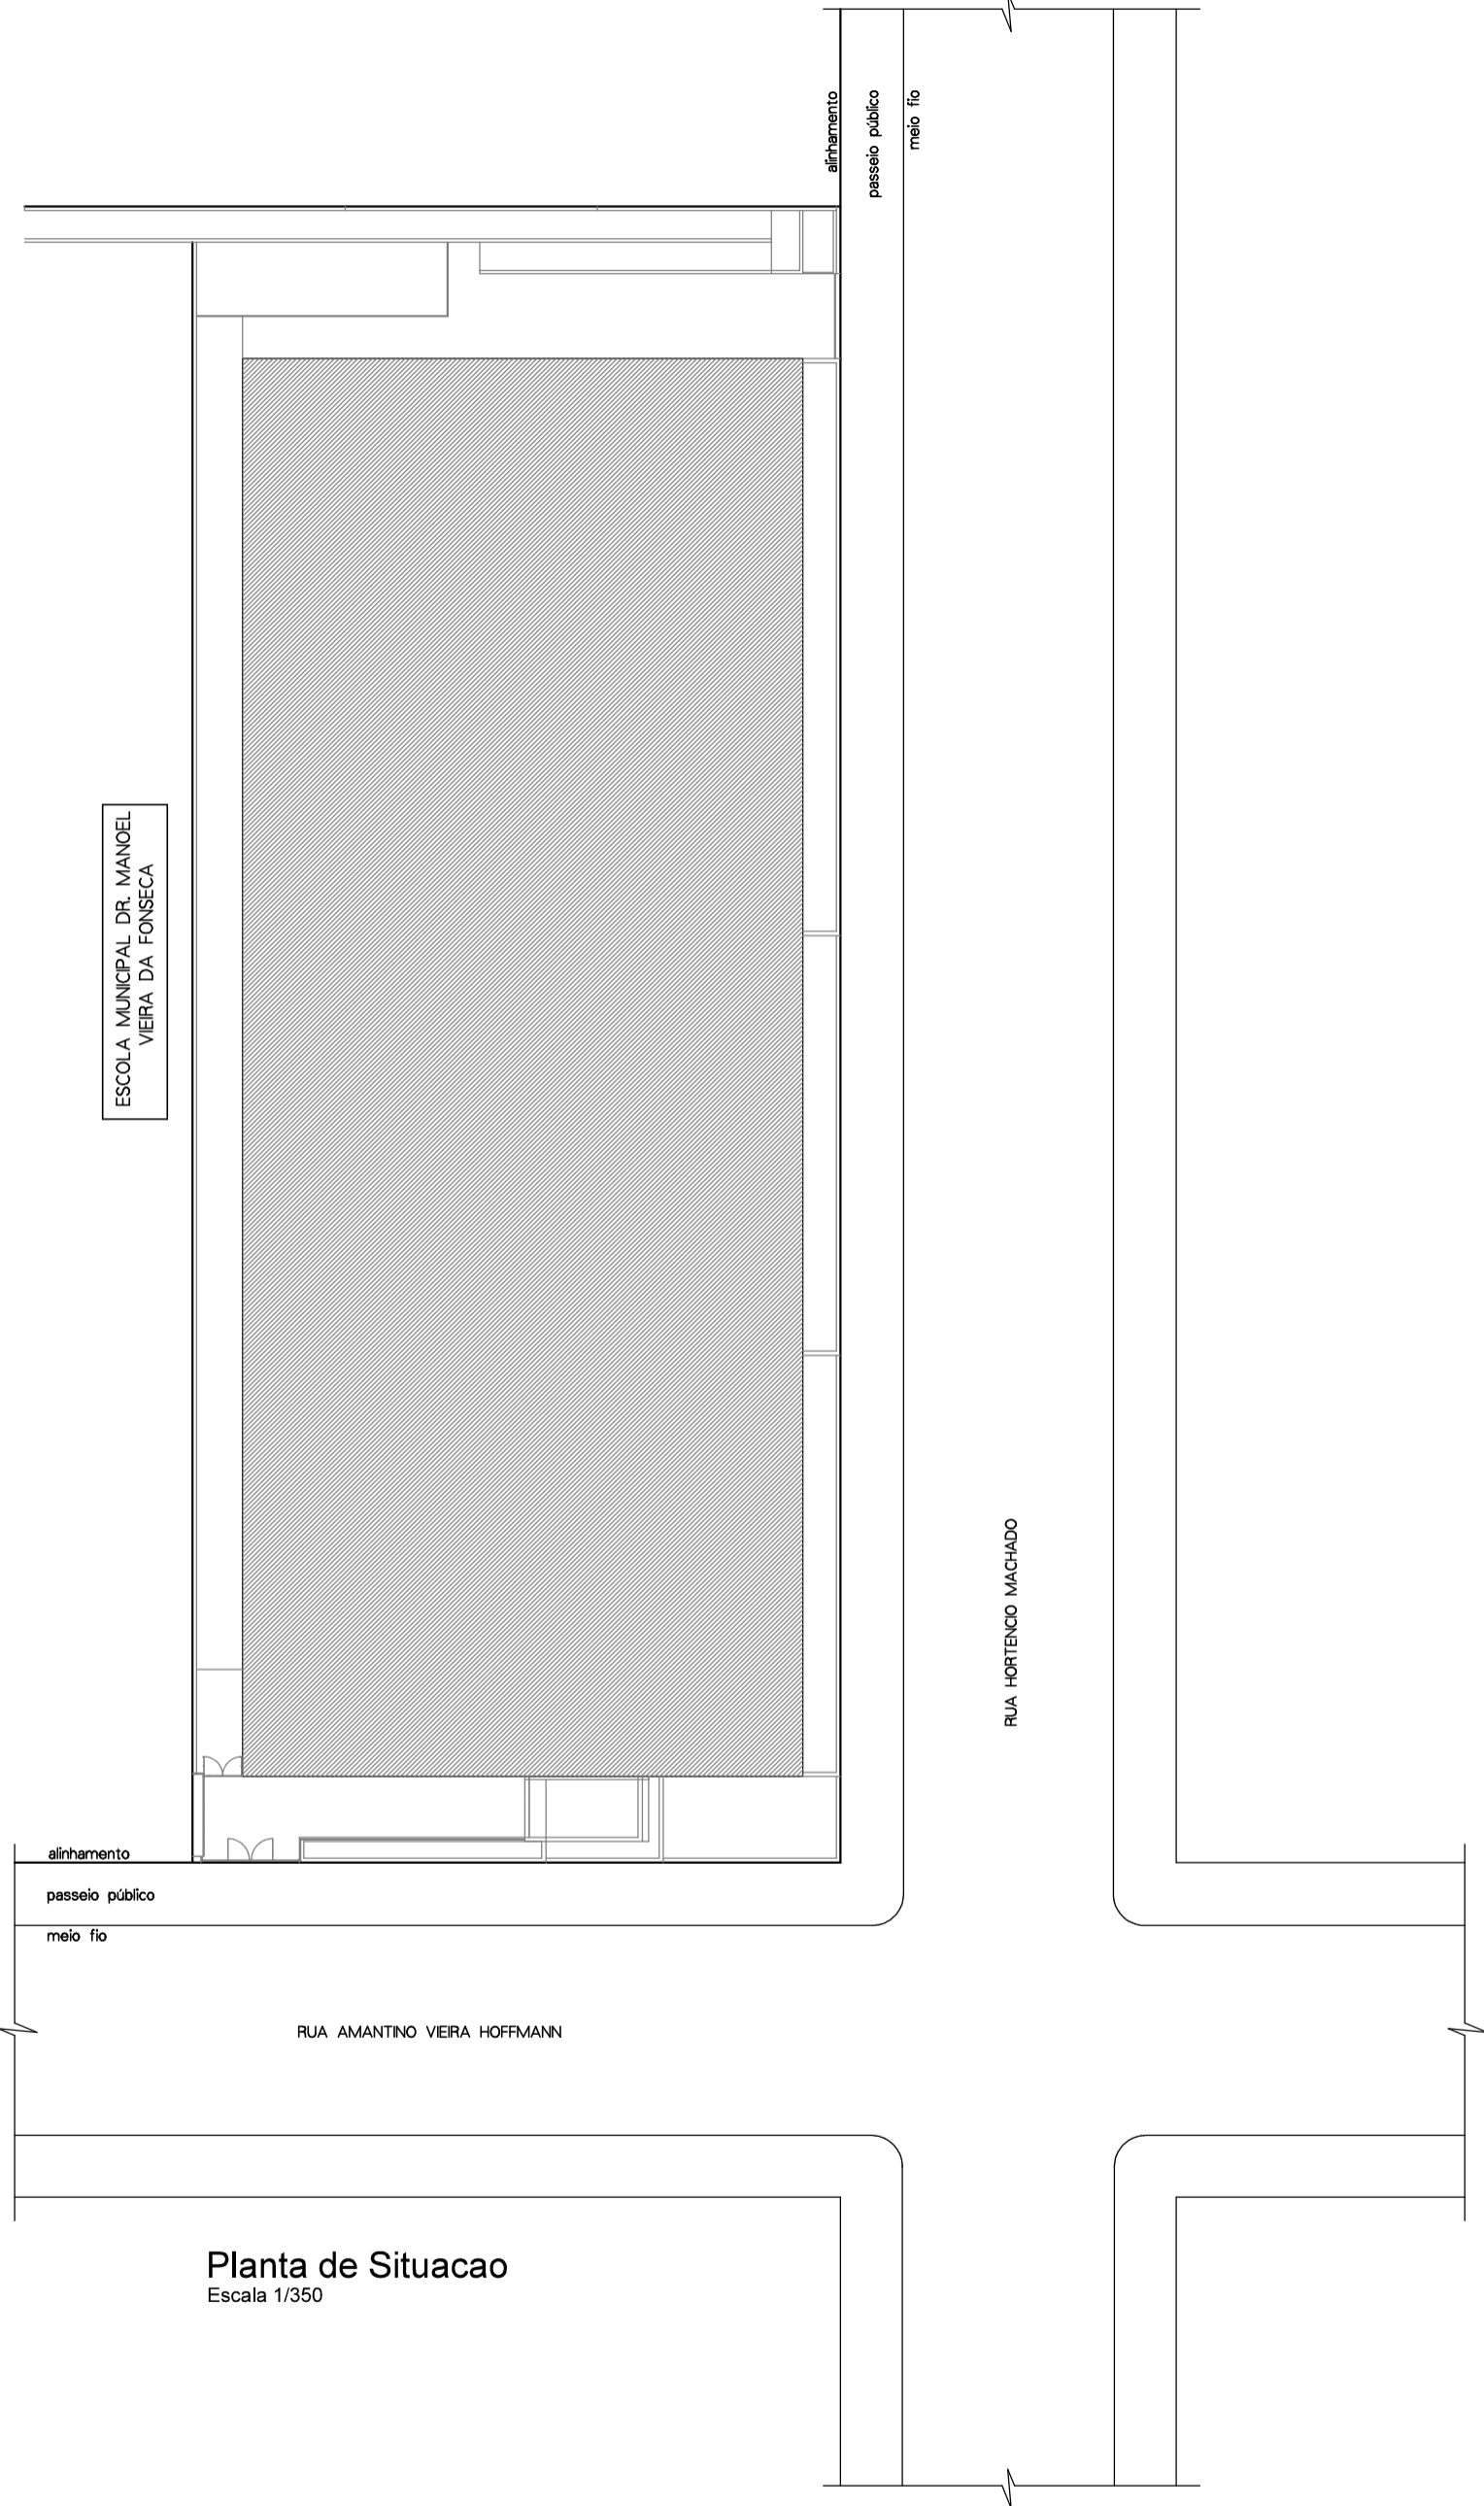

Planta de Situacao
Escala 1/350

PROJETO EXTERNO ESCOLA NOVA

 P.M. DE ANDRE DA ROCHA <small>Rua Manoel de Faria nº 110 - Centro, Andaraí - RS</small>	OBJETO: Escola M. Dr. Manoel Vieira da Fonseca	DATA: 11/2025
	DESCRIÇÃO DA PRANCHA: PROJETO DO ENTORNO	ESCALA: 1/350
	RESPONSÁVEL TÉCNICA: CAMILA GIRARDI POCAI	PRANCHA: 01