



Imagens Ilustrativas

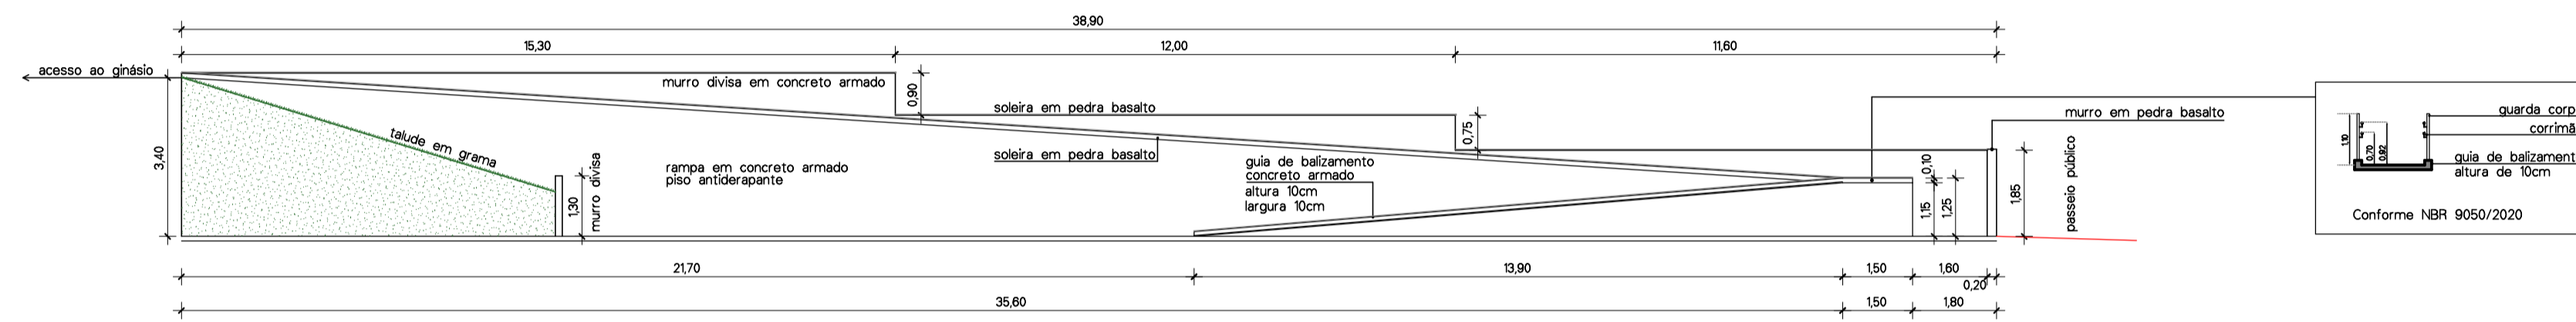


Vista da Rampa dos Fundos  
Escala 1/125

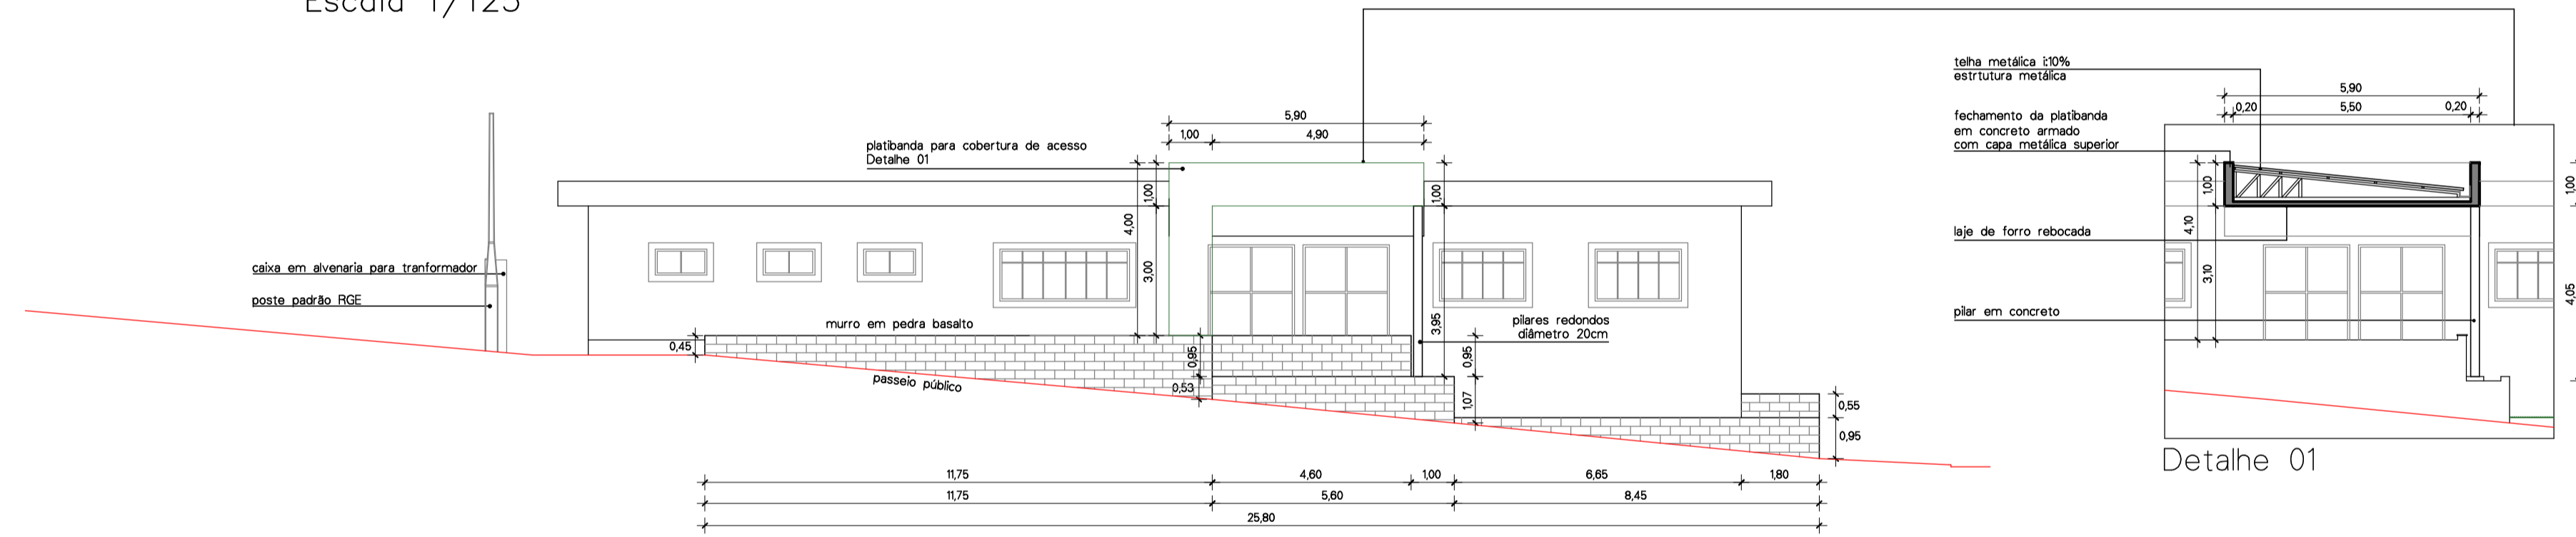


Fachada do acesso principal  
Escala 1/125


Detalhamento do Passeio Público  
Escala 1/125

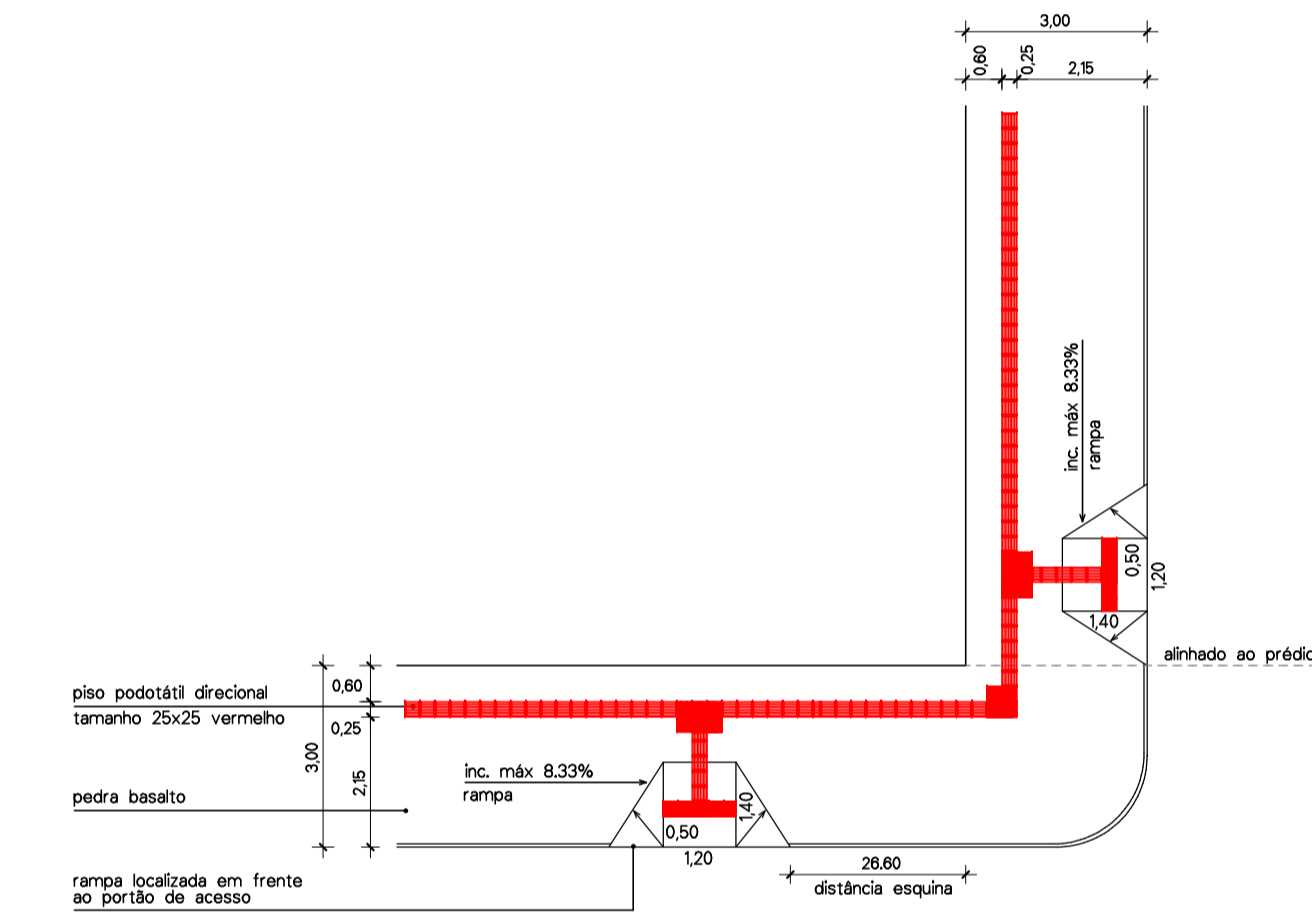

Fachada lateral  
Escala 1/125

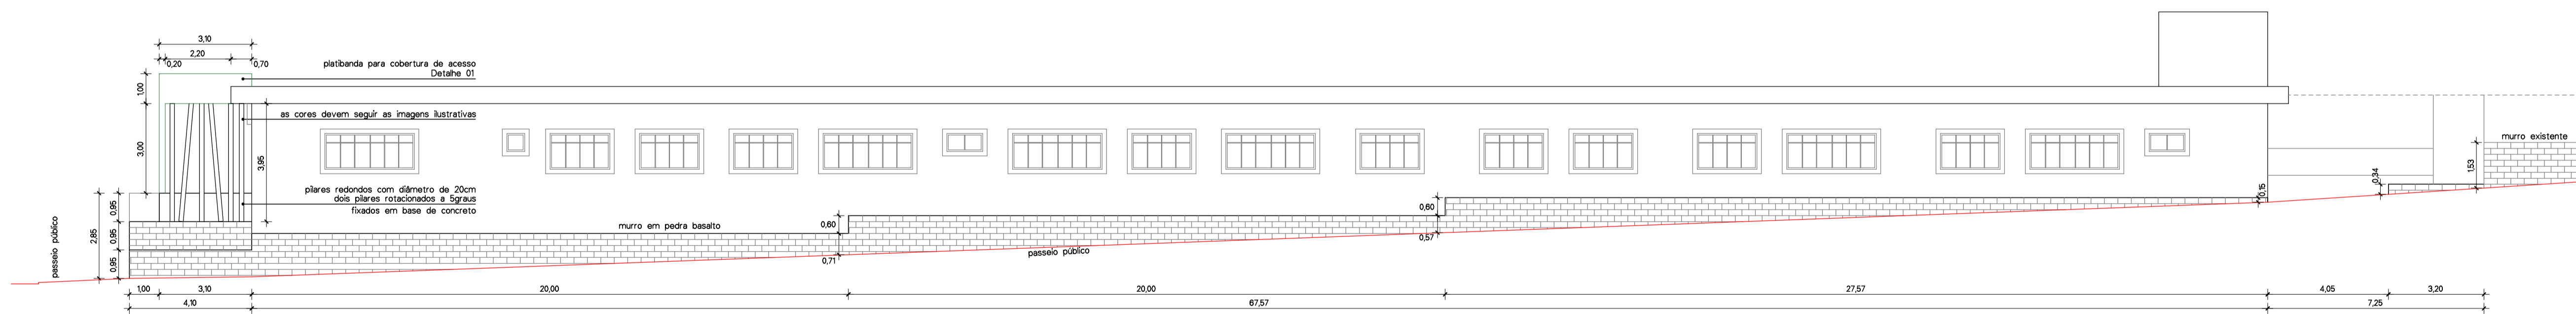

Muro divisória com Ginásio  
Escala 1/125

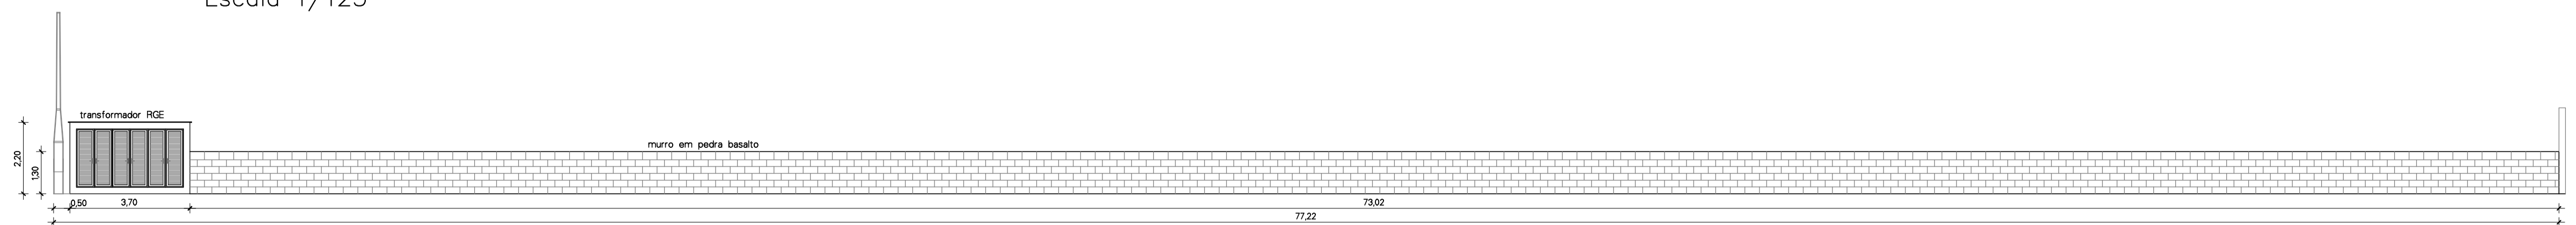

Obs: As solteiras serão em basalto lavigado.

PROJETO EXTERNO ESCOLA NOVA

ESCALA:	11/2025
ESCALA:	1/125
FRANQUIL:	03
ESCALA:	
PROJETO DO ENTORNO:	
RESPONSÁVEL TÉCNICA:	CAMILA GIRARDI POCAI



P.M. DE ANÁPOLIS  
Rua Manoel Vieira, 2.325  
Centro, Anápolis - GO