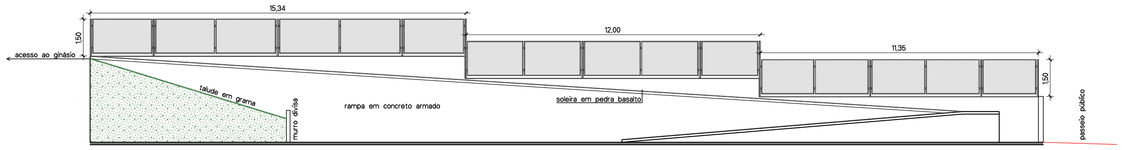

Corrimão rampa dos fundos
Escala 1/125

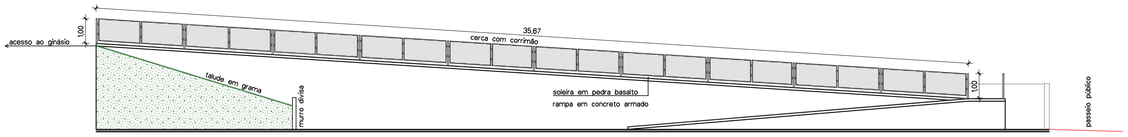

Corrimão rampa dos fundos
Escala 1/125

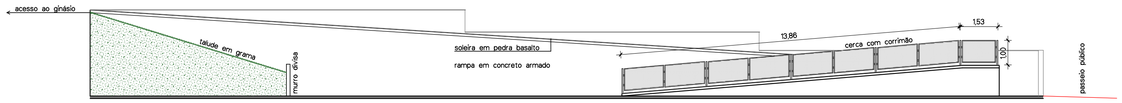

Corrimão rampa dos fundos
Escala 1/125

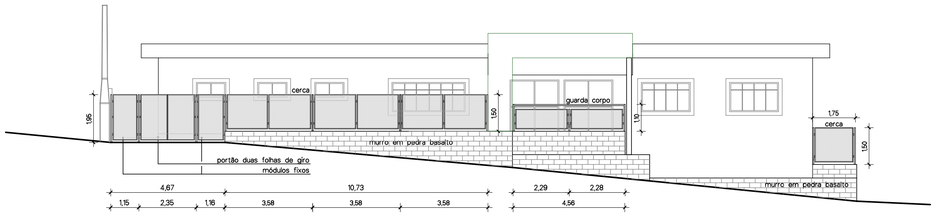

Fachada do acesso principal
Escala 1/125

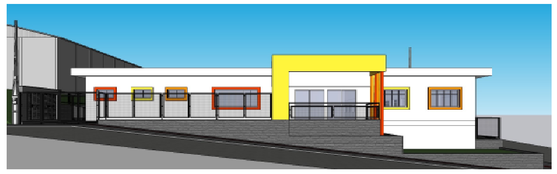

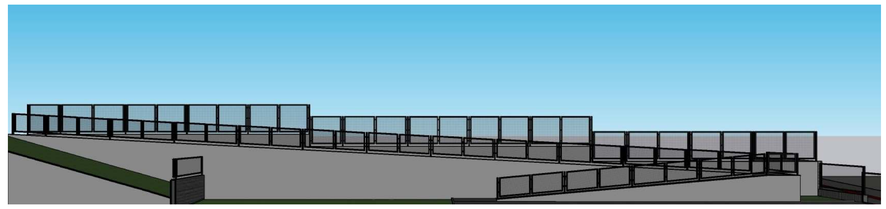

Imagens ilustrativas

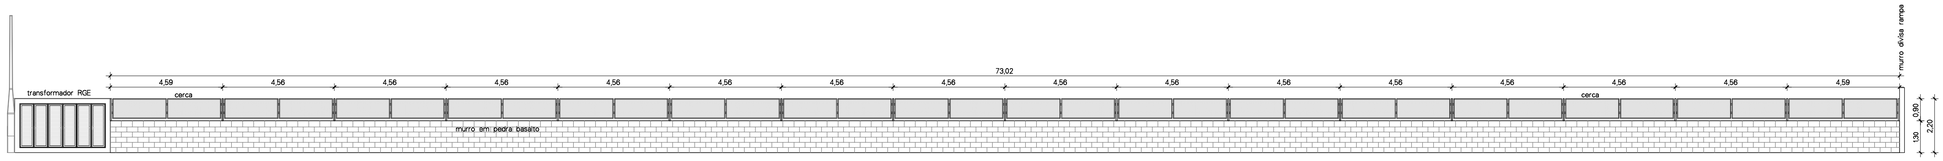

Murro divisa com Ginásio
Escala 1/125

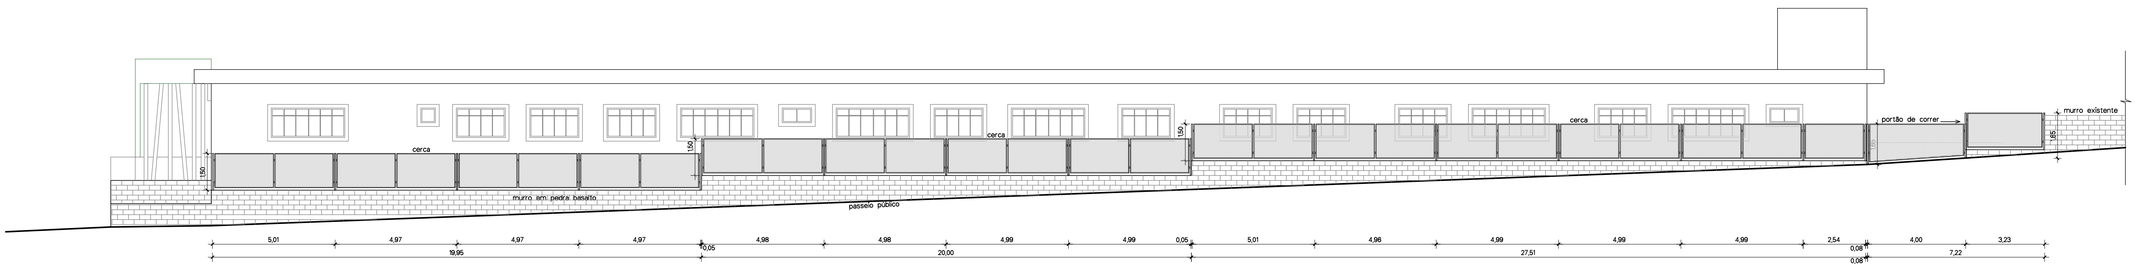

Fachada lateral
Escala 1/125

Obs: Todas as partes metálicas do cercamento deverão ter pintura à pó na cor preta.
As medidas deverão ser conferidas no local.

PROJETO CERCAMENTO ESCOLA NOVA

OBRA: Escola M. Dr. Manoel Vieira da Fonseca
DATA: 11/2025
DESCRIÇÃO DA PRANCHA: PROJETO DO ENTORNO
ESCALA: 1/125
RESPONSÁVEL TÉCNICA: CAMILA GIRARDI POCAI
PRANCHA: 04

P.M. DE ANDRÉ DA ROCHA
Rua Coronel Pedro Soares, 275
Centro, André da Rocha - RS

gov.br Documento assinado digitalmente
CAMILA GIRARDI POCAI
Data: 18/05/2026 16:41:29-0300
Verifique em https://validar.iti.gov.br