
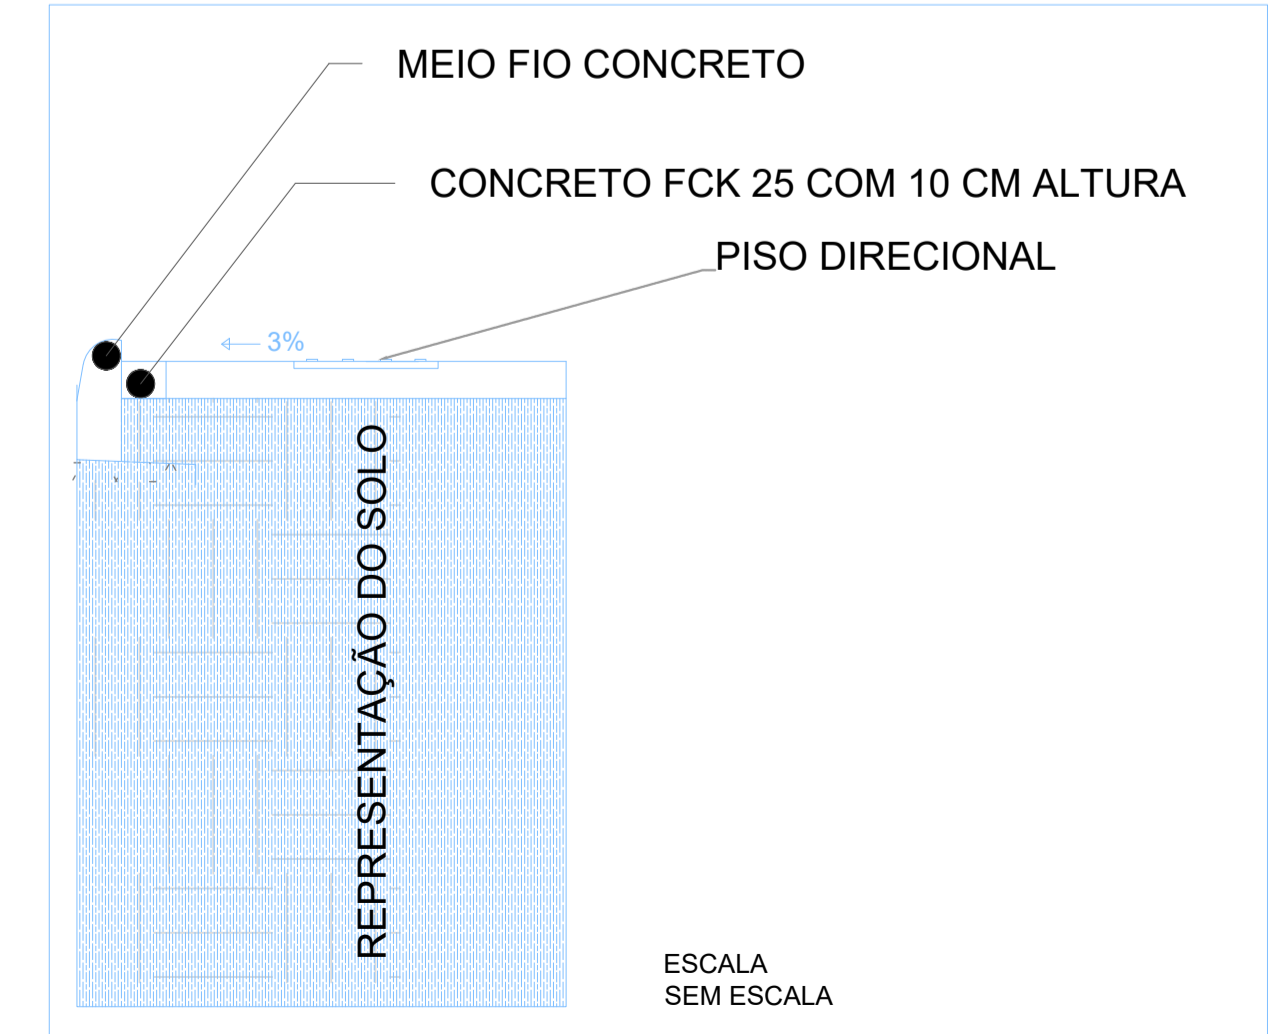


Construção de calçada 2m de largura com piso direcional NBR 9050

Rebaixe meio fio 6m

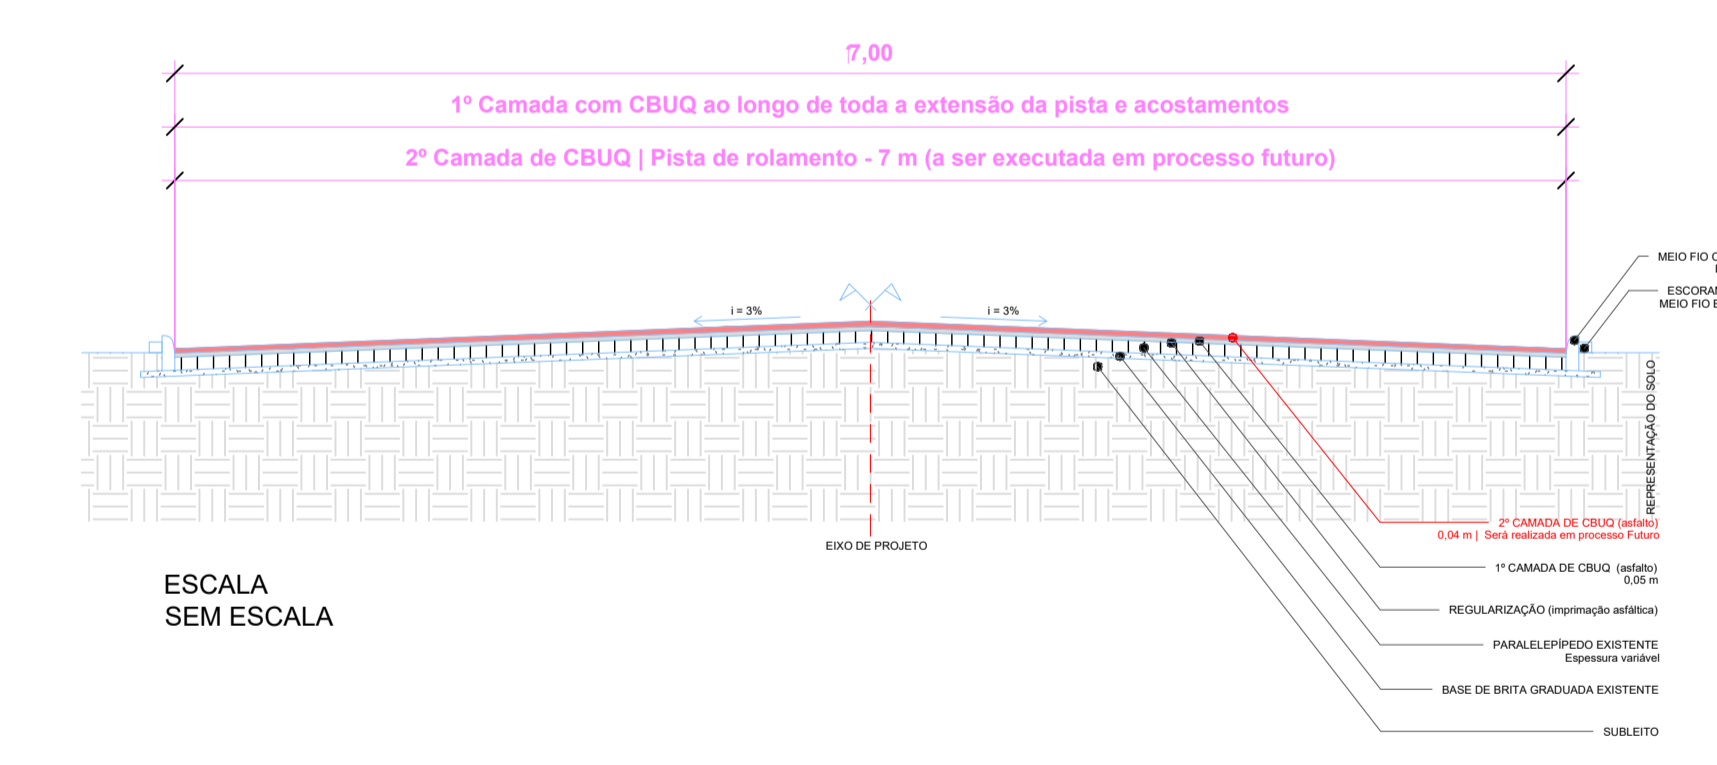

PREFEITURA MUNICIPAL DE SÃO JERÔNIMO			
PROJETO/OBRA	PAVIMENTAÇÃO DE 3.640,00 M²	DATA	09/03/2026
RESP. TÉCNICO PROJETO/FISCAL OBRA	RAFAEL SILVEIRA CORRÊA CREA RS 265986	GESTOR RESPONSÁVEL	DIOGO ANDRÉ DE LIMA SECRETÁRIO MUNICIPAL DE PLANEJAMENTO
DESCRIÇÃO	PROJETO ARQUITETÔNICO Rua Vasco Antonio Ramos Alves PLANTA BAIXA - CORTE - DETALHES	DESENHO	RAFAEL CORRÊA
ESCALA	INDICADA	PRANCHETA	01/02
ÁREA	3.640,00M²		