Símbolo	Item
○	Poste de energia
P01	Portão de correr 3,50 x 2,00m
▨	Cercamento
▨	Quadra de areia

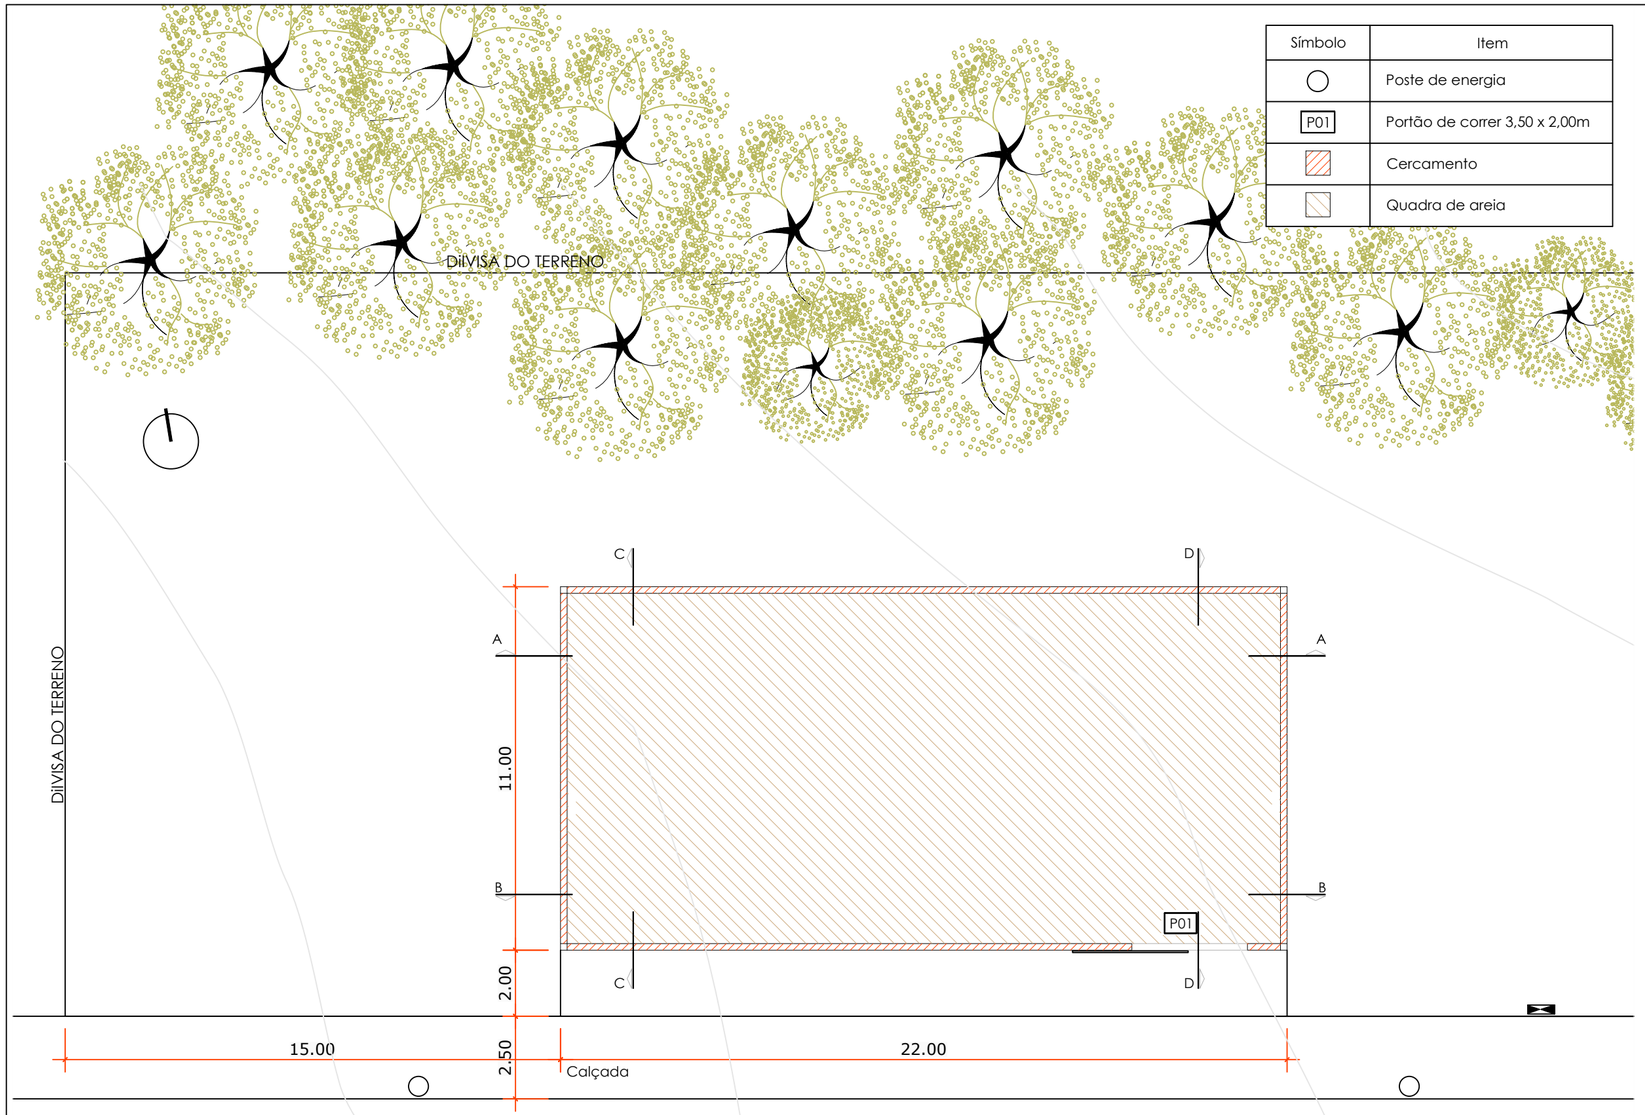

RUA DAS CEREJEIRAS

IMPLANTAÇÃO
ESCALA 1:150

LOCALIZAÇÃO
ESCALA INDEFINIDA

SITUAÇÃO
ESCALA 1:1200

143 142 141 140

CAMPO DA RUA DAS CEREJEIRAS
NÚCLEO DE PLANEJAMENTO E PROJETO

PREFEITURA MUNICIPAL DE LINDOLFO COLLOR, RS
RUBY KNEY, 350 - INDUSTRIAL - LINDOLFO COLLOR

ETAPA DO PROJETO: PROJETO BÁSICO

IMPLANTAÇÃO E LOCALIZAÇÃO

ESCALA: INDICADA

PROPRIETÁRIO: MUNICÍPIO DE LINDOLFO COLLOR

ÁREA: -

AUTOR: ARQ. NATANIEL E. METZ
CAU RS A2235625

DATA: 29/04/2026

REVISÃO: 00

01/04