

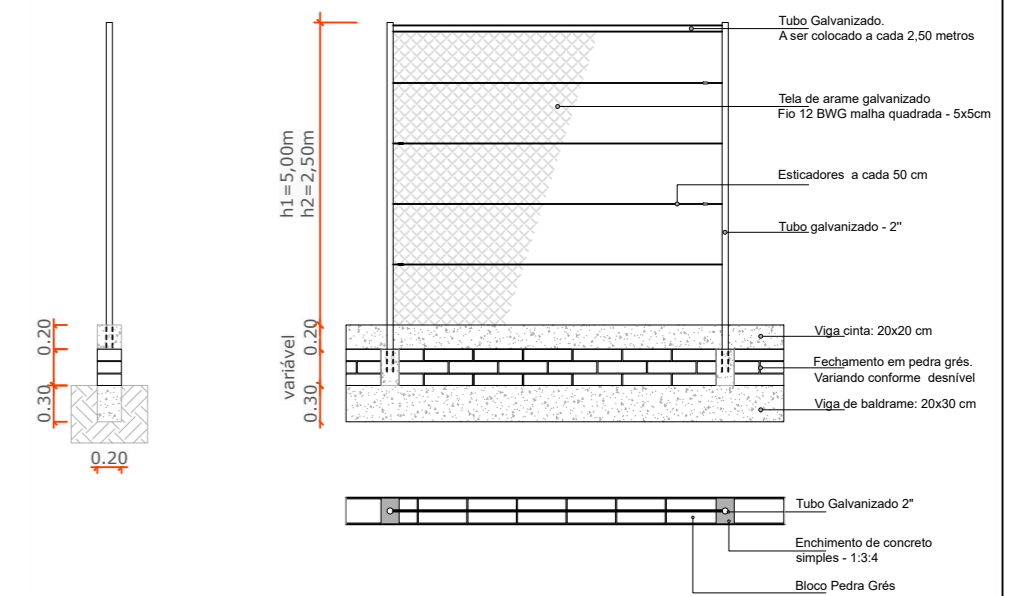


Corte AA
ESCALA 1:100

Cercamento e Quadra de Areia

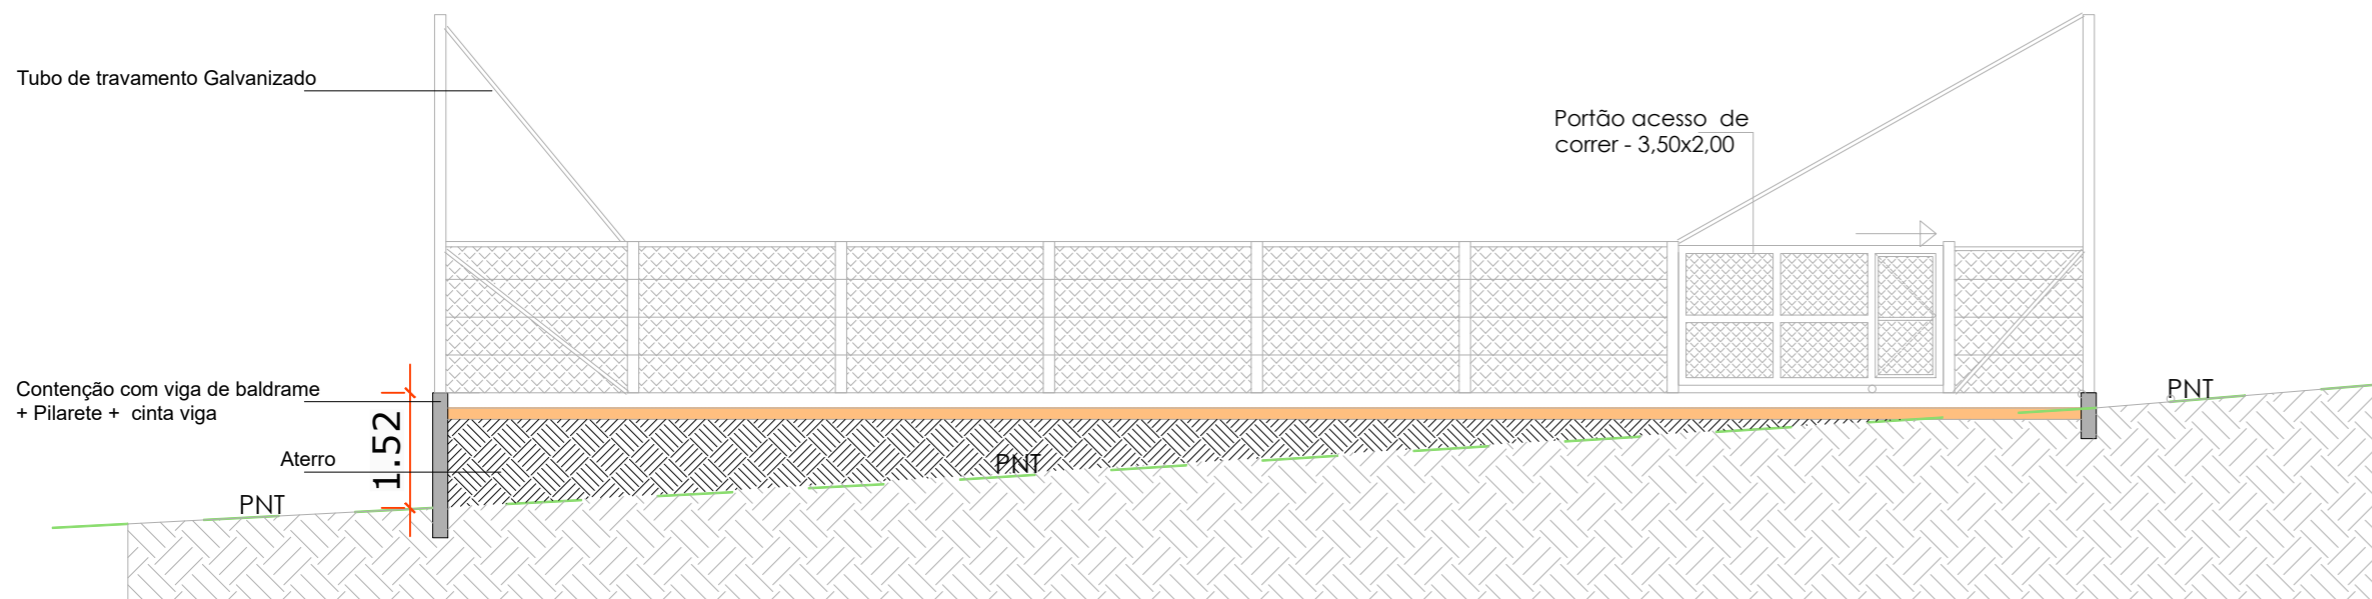

Detalhe 03 - Quadra de Areia
(Sem escala)

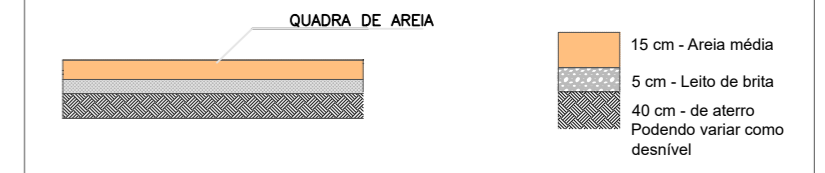

Corte BB
ESCALA 1:100

CAMPO DA RUA DAS CEREJEIRAS
NÚCLEO DE PLANEJAMENTO E PROJETO