
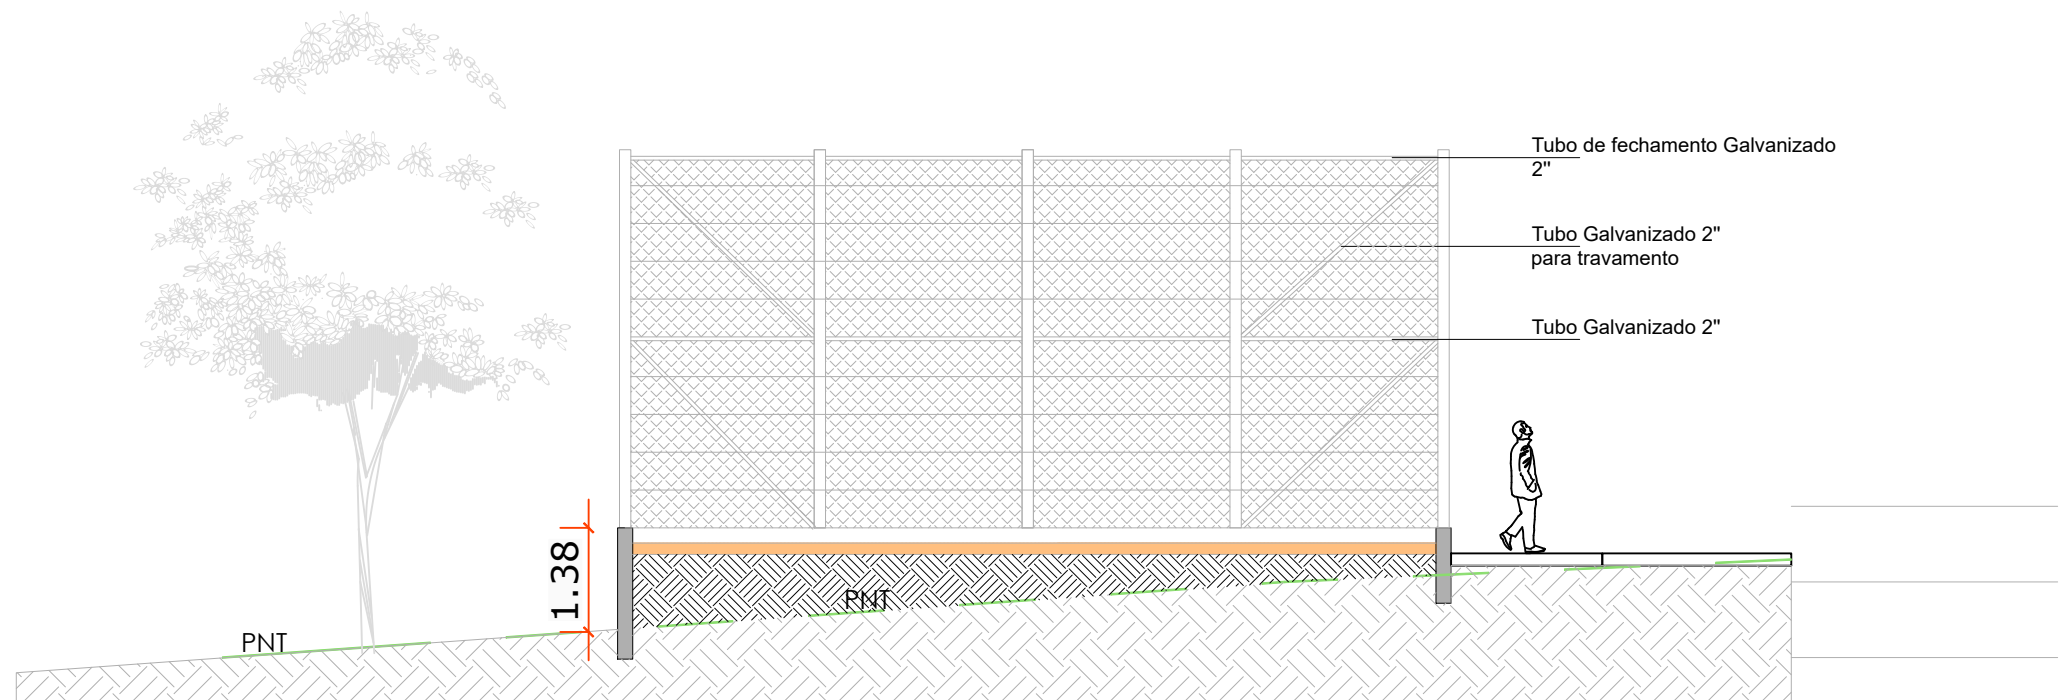
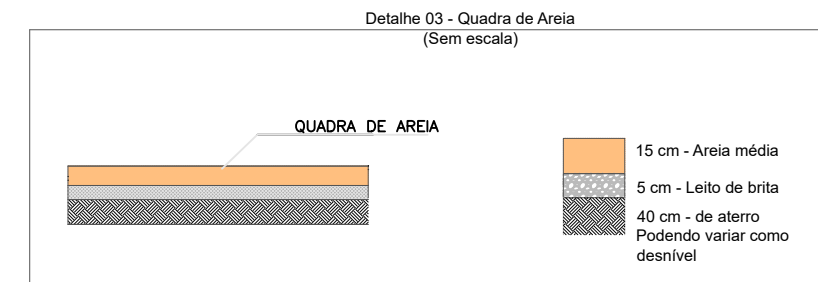


Corte CC
ESCALA 1:100

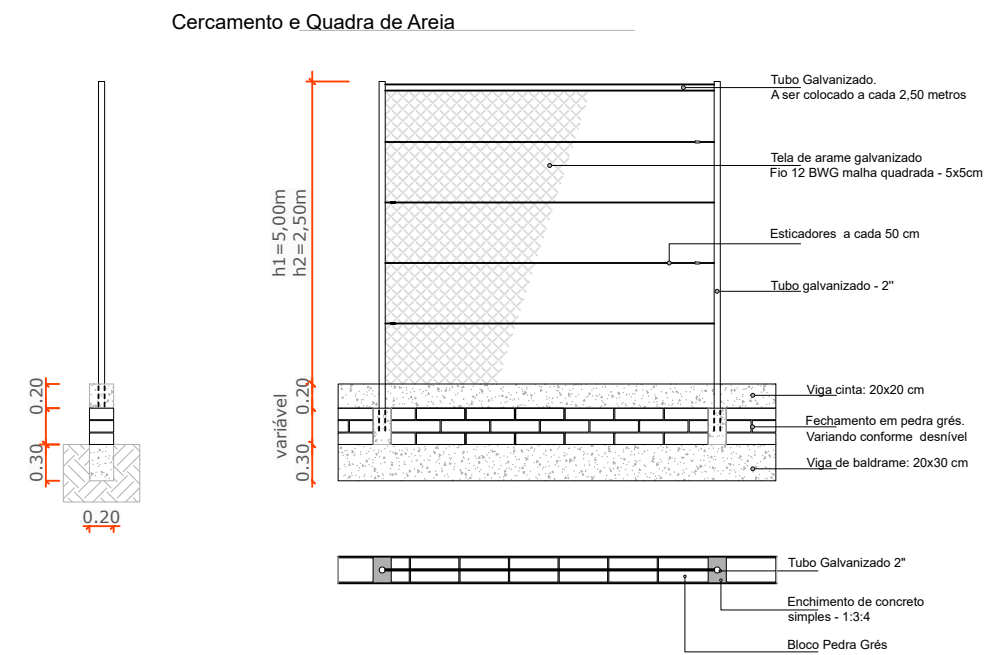

Corte DD
ESCALA 1:100

CAMPO DA RUA DAS CEREJEIRAS
NÚCLEO DE PLANEJAMENTO E PROJETO

PREFEITURA MUNICIPAL DE LINDOLFO COLLOR, RS
RUBY KNEY, 350 - INDUSTRIAL - LINDOLFO COLLOR

ETAPA DO PROJETO: PROJETO BÁSICO

PROPRIETÁRIO: MUNICÍPIO DE LINDOLFO COLLOR

ÁREA: 1/50

AUTOR: ARQ. NATANIEL E. METZ CAU RS A2235625

DATA: 29/04/2026

REVISÃO: 00

ESCALA: 1/100

CORTE CC - DD

04/04