

PLANTA LOCALIZAÇÃO
ESC: S/E

Quantitativo da Pavimentação

Local	Coordenada Inicial	largura da rua (m)			Compriment o do eixo (m)	Qtd de calçamento (m ²)	Qtd de meio-fio (m)	
		Pista	Meio-Fio	Total				
SALÃO	P1	27°50'45.65"S 54°08'56.01"W	7,00	0,1+0,1	7,20	80,00	560,00	160,00



Título: CALÇAMENTO POLIÉDRICO COM PEDRAS IRREGULARES EM BASALTO


FELIPE FERON KIRSCHNER
ENG. CIVIL CREA RS228770
RESPONSÁVEL TÉCNICO

EDUARDO MARASCA
PREFEITO MUNICIPAL

Endereço: INDEPENDÊNCIA - RS
Esquina Krewer

Data: MAI/2026
ESC: Indicado

Prancha:
01/02

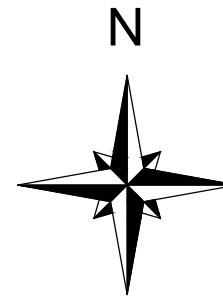


LEGENDA


Calçamento a executar

**PLANTA BAIXA
ESC: 1/500**


**SALÃO
KREWER**

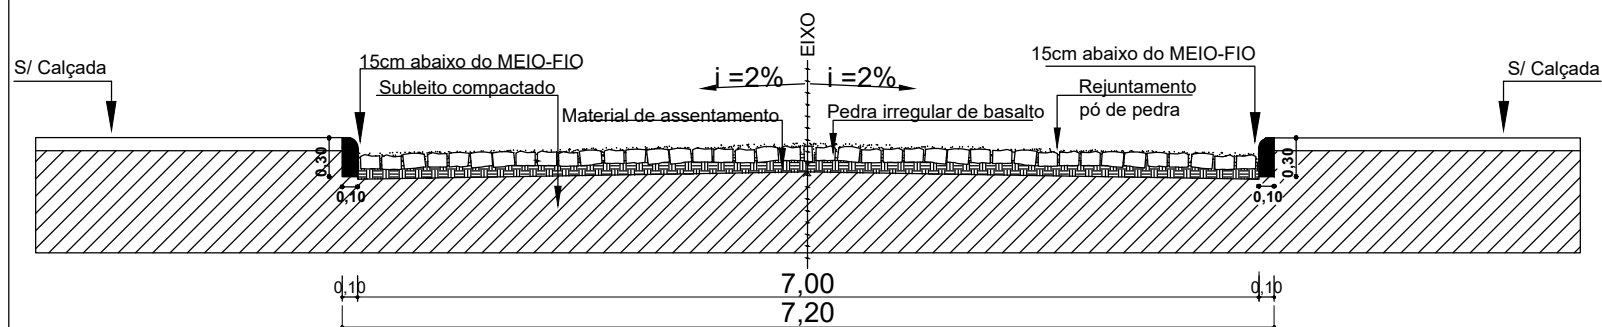

**CORTE TRASVERSAL
ESC: S/E**

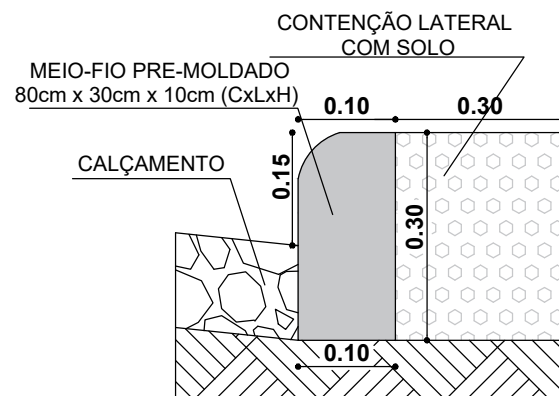

**DETALHAMENTO MEIO-FIO
ESC: S/E**

Quantitativo da Pavimentação								
Local	Coordenada Inicial	largura da rua (m)			Comprimento do eixo (m)	Qtd de calçamento (m ²)	Qtd de meio-fio (m)	
		Pista	Meio-Fio	Total				
SALÃO P1	27°50'45.65"S 54°08'56.01"W	7,00	0,1+0,1	7,20	80,00	560,00	160,00	
		Título: CALÇAMENTO POLIÉDRICO COM PEDRAS IRREGULARES EM BASALTO						
 ESTADO DO RIO GRANDE DO SUL MUNICÍPIO DE INDEPENDÊNCIA - RS		FELIPE FERON KIRSCHNER ENG. CIVIL CREA RS228770 RESPONSÁVEL TÉCNICO			EDUARDO MARASCA PREFEITO MUNICIPAL			
		Endereço: INDEPENDÊNCIA - RS Esquina Krewer		Data: MAI/2026 ESC: Indicado		Prancha: 02/02		