
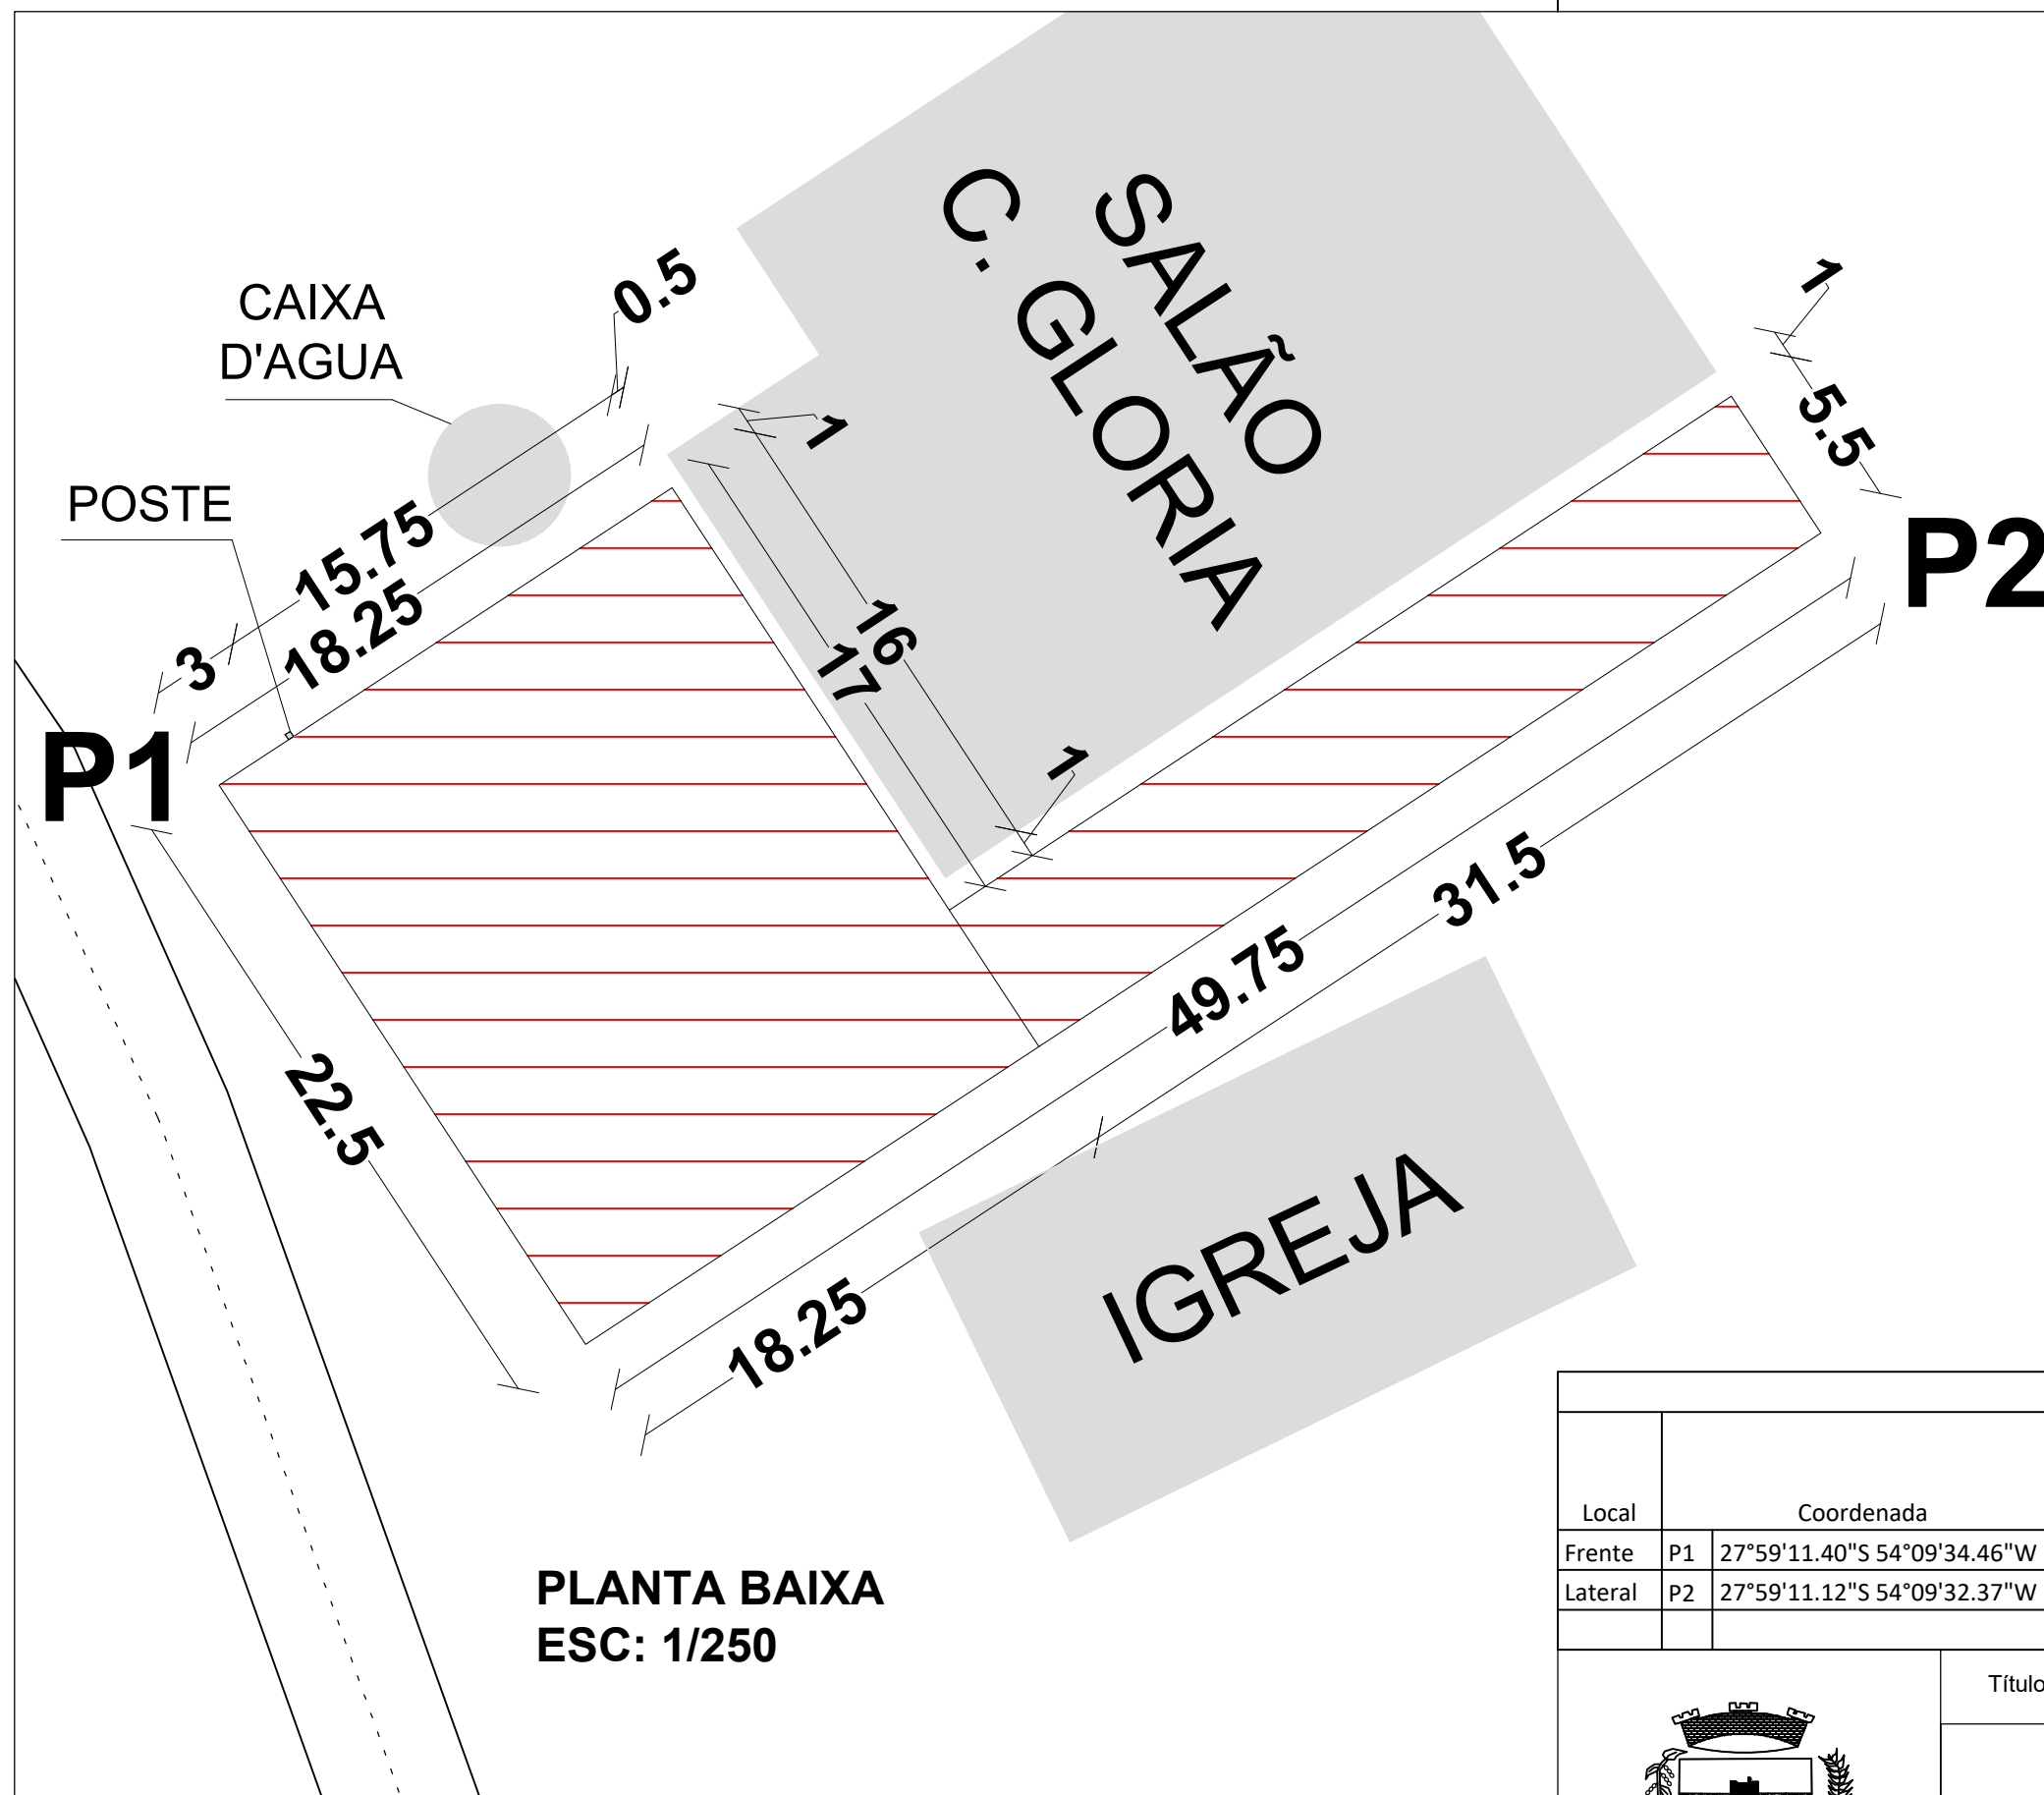


PLANTA DE LOCALIZAÇÃO ESC: S/E

<p>ESTADO DO RIO GRANDE DO SUL MUNICÍPIO DE INDEPENDÊNCIA - RS</p>	Título: CALÇAMENTO POLIÉDRICO COM PEDRAS IRREGULARES EM BASALTO	
	<p>FELIPE FERON KIRSCHNER ENG. CIVIL CREA RS228770 RESPONSÁVEL TÉCNICO</p>	<p>EDUARDO MARASCA PREFEITO MUNICIPAL</p>
	<p>Endereço: INDEPENDÊNCIA - RS Localidade Colônia Gloria</p>	<p>Data: MAR/2026 ESC: Indicado</p>

Quantitativo da Pavimentação								
Local	Coordenada	largura da rua (m)			Comprimento do eixo (m)	Qtd de calçamento (m ²)	Qtd de meio-fio (m)	
		Pista	Meio-Fio	Total				
Frente	P1	27°59'11.40"S 54°09'34.46"W	22,50	0,00	22,50	18,25	410,63	0,00
Lateral	P2	27°59'11.12"S 54°09'32.37"W	5,50	0,00	5,50	31,50	173,25	0,00
					TOTAL	49,75	583,88	0,00

Prancha:
01/02

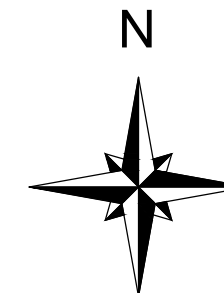


**PLANTA BAIXA
ESC: 1/250**

LEGENDA

Calçamento a executar

Quantitativo da Pavimentação								
Local	Coordenada	largura da rua (m)			Comprimento do eixo (m)	Qtd de calçamento (m ²)	Qtd de meio-fio (m)	
		Pista	Meio-Fio	Total				
Frente	P1 27°59'11.40"S 54°09'34.46"W	22,50	0,00	22,50	18,25	410,63	0,00	
Lateral	P2 27°59'11.12"S 54°09'32.37"W	5,50	0,00	5,50	31,50	173,25	0,00	
				TOTAL	49,75	583,88	0,00	

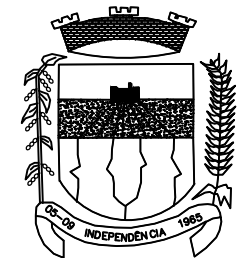

**ESTADO DO RIO GRANDE DO SUL
MUNICÍPIO DE INDEPENDÊNCIA - RS**

Título: CALÇAMENTO POLIÉDRICO COM PEDRAS IRREGULARES EM BASALTO

FELIPE FERON KIRSCHNER
ENG. CIVIL CREA RS228770
RESPONSÁVEL TÉCNICO

EDUARDO MARASCA
PREFEITO MUNICIPAL

Endereço: INDEPENDÊNCIA - RS
Localidade Colônia Gloria

Data: MAR/2026
ESC: 1/250

Prancha:
02/02