


SEÇÃO TIPO DE PAVIMENTAÇÃO SEM ESCALA

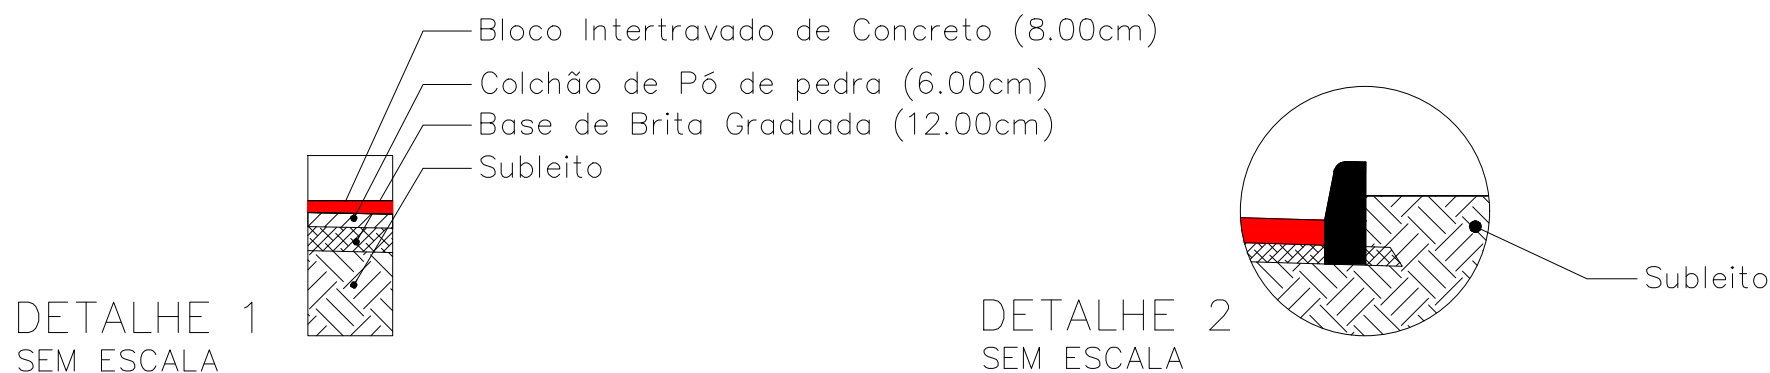

LEGENDA:

- | | |
|------------------------------------|--------------------------------------|
| SEÇÃO TIPO DE PAVIMENTAÇÃO (PISTA) | SEÇÃO TIPO DE PAVIMENTAÇÃO (PASSEIO) |
| BLOCO INTERTRAVADO - 8CM | |
| COLCHÃO DE PÓ DE PEDRA - 5CM | |
| BASE DE BRITA GRADUADA - 12CM | |
| SUB-LETRO | |
| MEIO FIO DE CONCRETO PRÉ-MOLDADO | |



PREFEITURA MUN. SÃO JERÔNIMO

Objeto: PAVIMENTAÇÃO EM BLOCO DE CONCRETO INTERTRAVADO
ESTRADA DO GRAMAL

RESPONSÁVEL TÉCNICO:

DATA: Fevereiro / 2025

DESENHO:

ASSUNTO:

PAVIMENTAÇÃO E SEÇÃO TIPO

ESTRADA DO GRAMAL - EM FRENTE AO
POSTO DE SAÚDE DO GRAMAL

TRECHO:

Entre o Posto de Saúde e a Escola

ÁREA:

191 x 7,00 = 1337,00m²

PRANCHA:

ESCALA:
INDICADA

REVISÃO:

01

Assinantes

Veracidade do documento



Documento assinado digitalmente.
Verifique a veracidade utilizando o QR Code ao lado ou acesse o site **verificador-assinaturas.plataforma.betha.cloud** e insira o código abaixo:

DZR

6G6

PLD

V53