



SEÇÃO TIPO

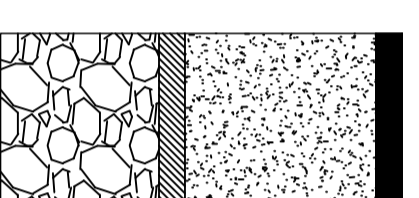

- C.B.U.Q. = 5cm
- BASE DE BRITA GRADUADA = 17cm
- BRITA BLOQUETO = 3cm
- SUB BASE COM RACHÃO = 30cm

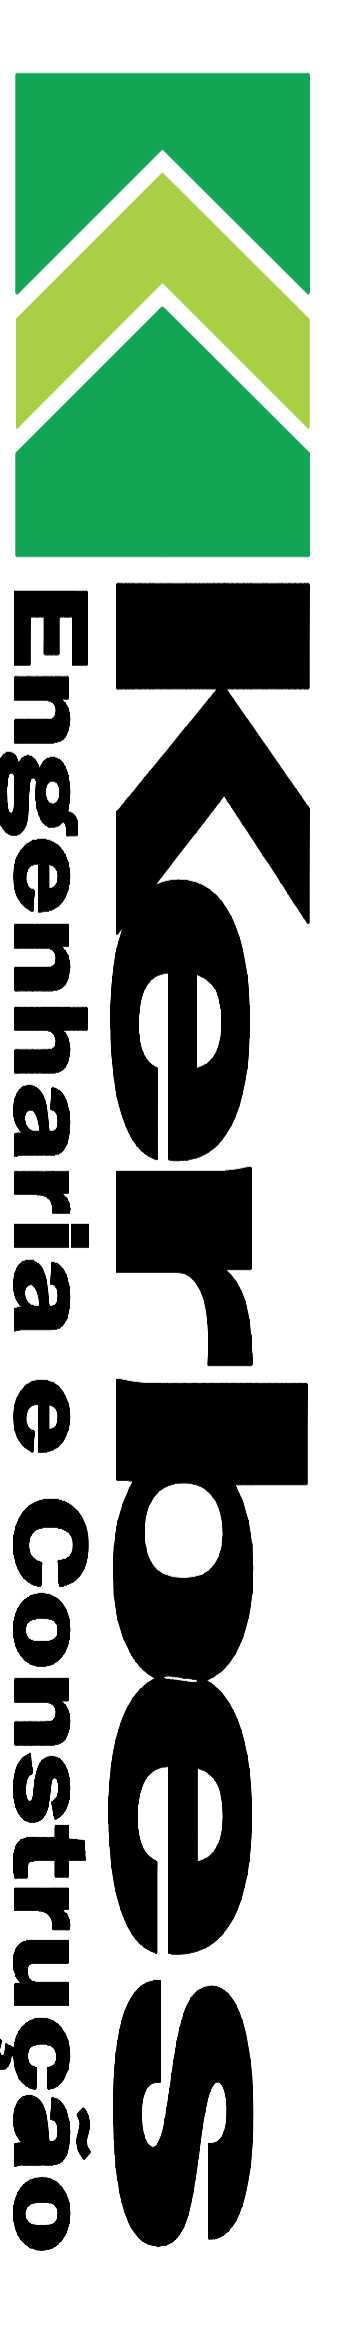

Rua Visconde do Rio Branco, 560 / 102 - Arroio do Meio / RS - Fone: 51 3716 1325

email: kerbesengenharia@hotmail.com

OBS: CÁLCULO ESTRUTURAL EXECUTADO DE ACORDO COM PRECEITOS NORMATIVOS DA NBR-6118/2023
PROJETO DE ESTRUTURAS DE CONCRETO, QUALQUER MODIFICAÇÃO DEVERÁ SER AUTORIZADA PELO HES. TÉCNICO

Proprietário: Prefeitura Municipal de São Vendelino

Projeto: Projeto de Recuperação de Pavimentação Asfáltica

Resp. Técnico: Eng. Civil Everson Sergio Kerbes - CREA/RS 124.620

Arquivo: Proj/Pavimentação (3)hhsigo

Área: m²

Versão: 01

Franchia: REC-01/01

Título: - SEÇÃO TIPO DE RECUPERAÇÃO ASFÁLTICA

Escala: 1:50

Desenho: Everson

Data: Abril/2026

CONCRETO
Fck = 25Mpa

Proteção: 23/04/2026