



DETALHAMENTO DE POSTE DE LUZ

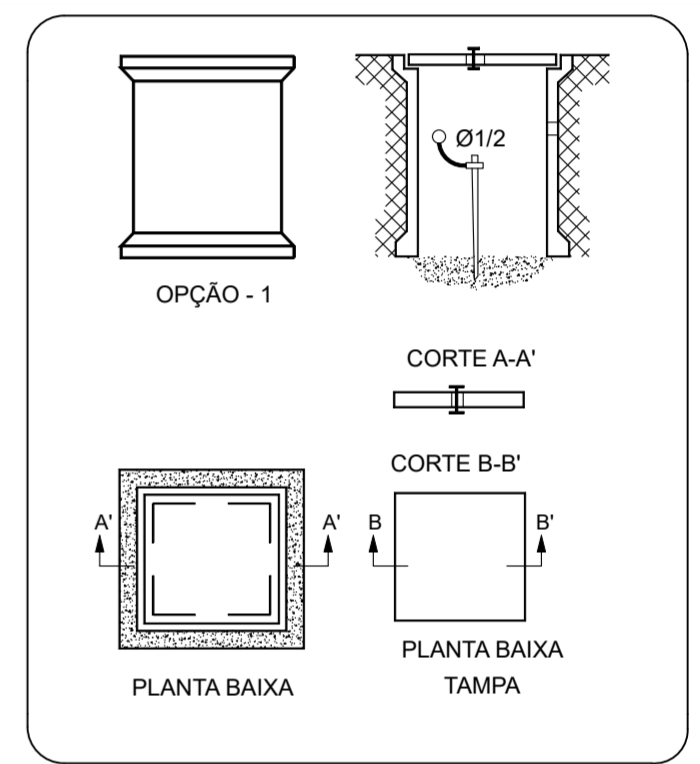

DETALHAMENTO CAIXA DE INSPEÇÃO ATERRAMENTO

DETALHAMENTO DE LUMINÁRIA (exemplo)

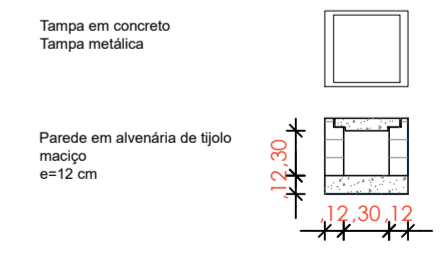

DETALHAMENTO CAIXA DE PASSAGEM

ENTRADA DE ENERGIA existente

CALÇADA EXISTENTE

# AVENIDA RUBY KNEY

LEGENDA:  
 Poste circular de concreto, h= 9metros  
 Com 2 Braços, iluminação de led  
 Acionamento com Relé fotoelétrico

Caixa de passagem 30x30x50cm  
 em tijolo maciço e=12 cm

IMPLANTAÇÃO  
 1/100

CONSULTA POPULAR 2024 - AMPLIAÇÃO DE MIRANTE  
 NÚCLEO DE PLANEJAMENTO E PROJETO

PREFEITURA MUNICIPAL DE LINDOLFO COLLOR, RS  
 AVENIDA RUBY KNEY, Nº 350, BARRIO INDUSTRIAL

ETAPA DO PROJETO: PROJETO BÁSICO  
 PROPRIETÁRIO: MUNICÍPIO DE LINDOLFO COLLOR

AUTOR: ARQ. NATANIEL E. METZ  
 DATA: 22/09/2025

ÁREA: -  
 REVISÃO: 01

ILUMINAÇÃO  
 ESCALA: 1/100

**E 01/01**