

Corte AA






Corte BB



Corte AA



Corte BB

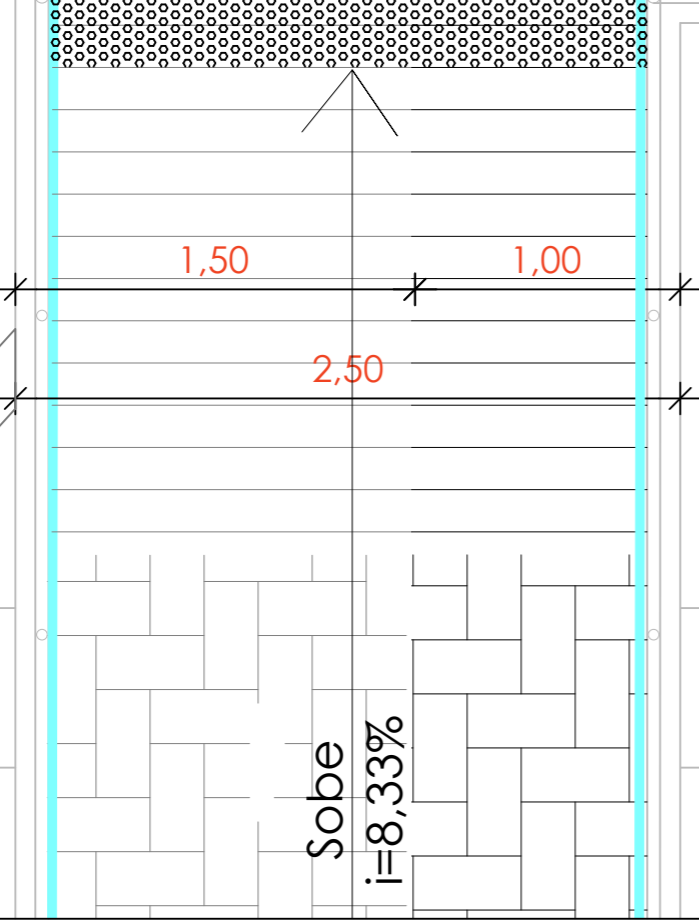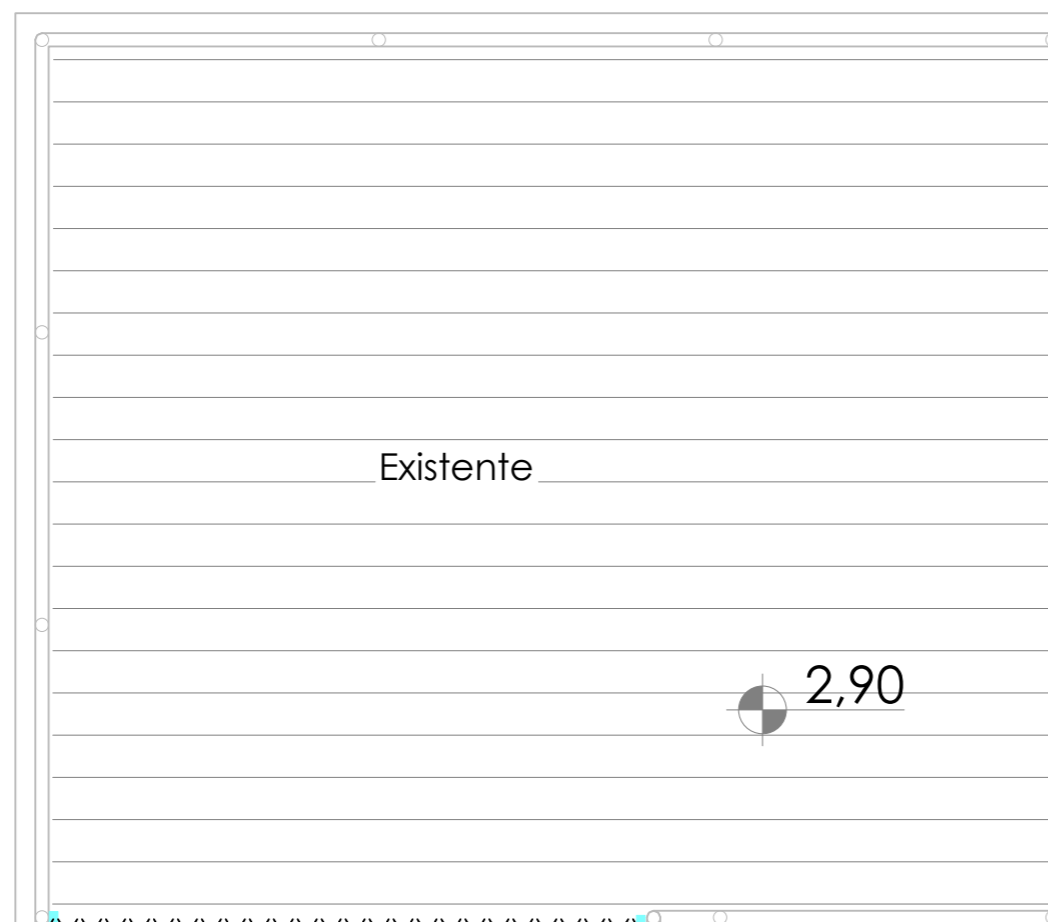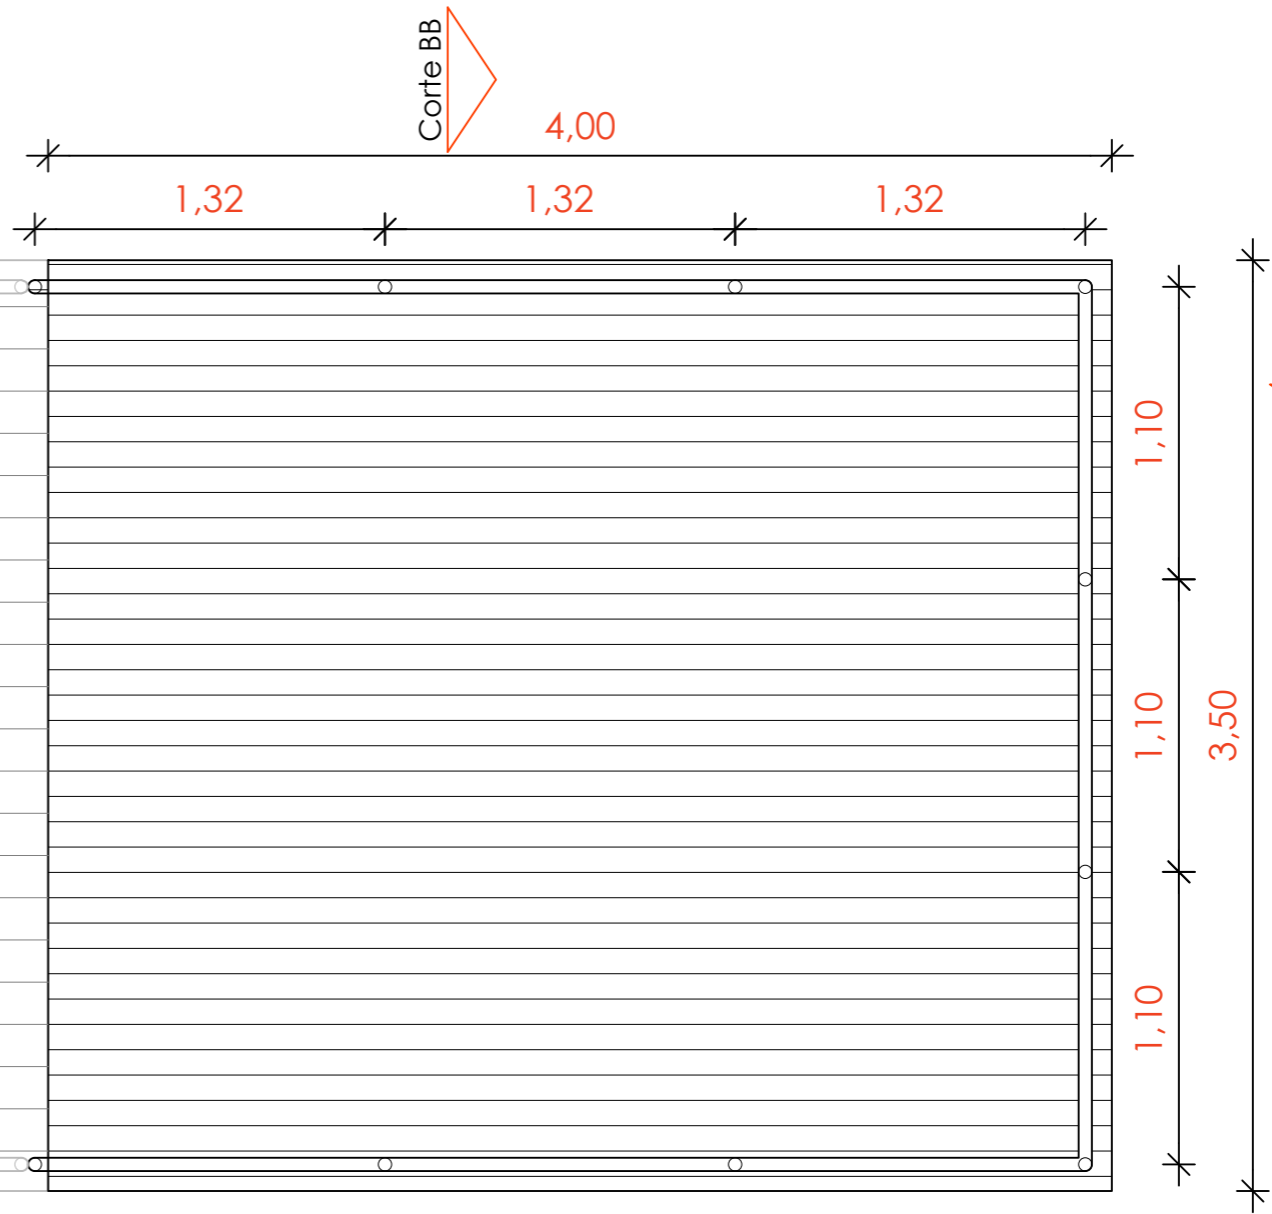

Ampliação da rampa, para maior mobilidade .  
 Acrescimo de tablado de madeira e de bloco intertravado.  
 Ver detalhamento de viga interligando o mirante a contenção

-2,00

**CONSULTA POPULAR 2024 - AMPLIAÇÃO DE MIRANTE**  
 NÚCLEO DE PLANEJAMENTO E PROJETO



PREFEITURA MUNICIPAL DE LINDOLFO COLLOR, RS  
 AVENIDA CAPIVRA, Nº 1314. BAIRRO: CENTRO

ETAPA DO PROJETO  
 PROJETO EXECUTIVO

PROPRIETÁRIO:  
 MUNICÍPIO DE LINDOLFO COLLOR

ÁREA:  
 -

**AMPLIAÇÃO**

ESCALA: 1:40

AUTOR: ARQ. NATANIEL E. METZ  
 CAU RS A2235625

DATA: 22/09/2025

REVISÃO 01

**05/09**