



CORTE EE'

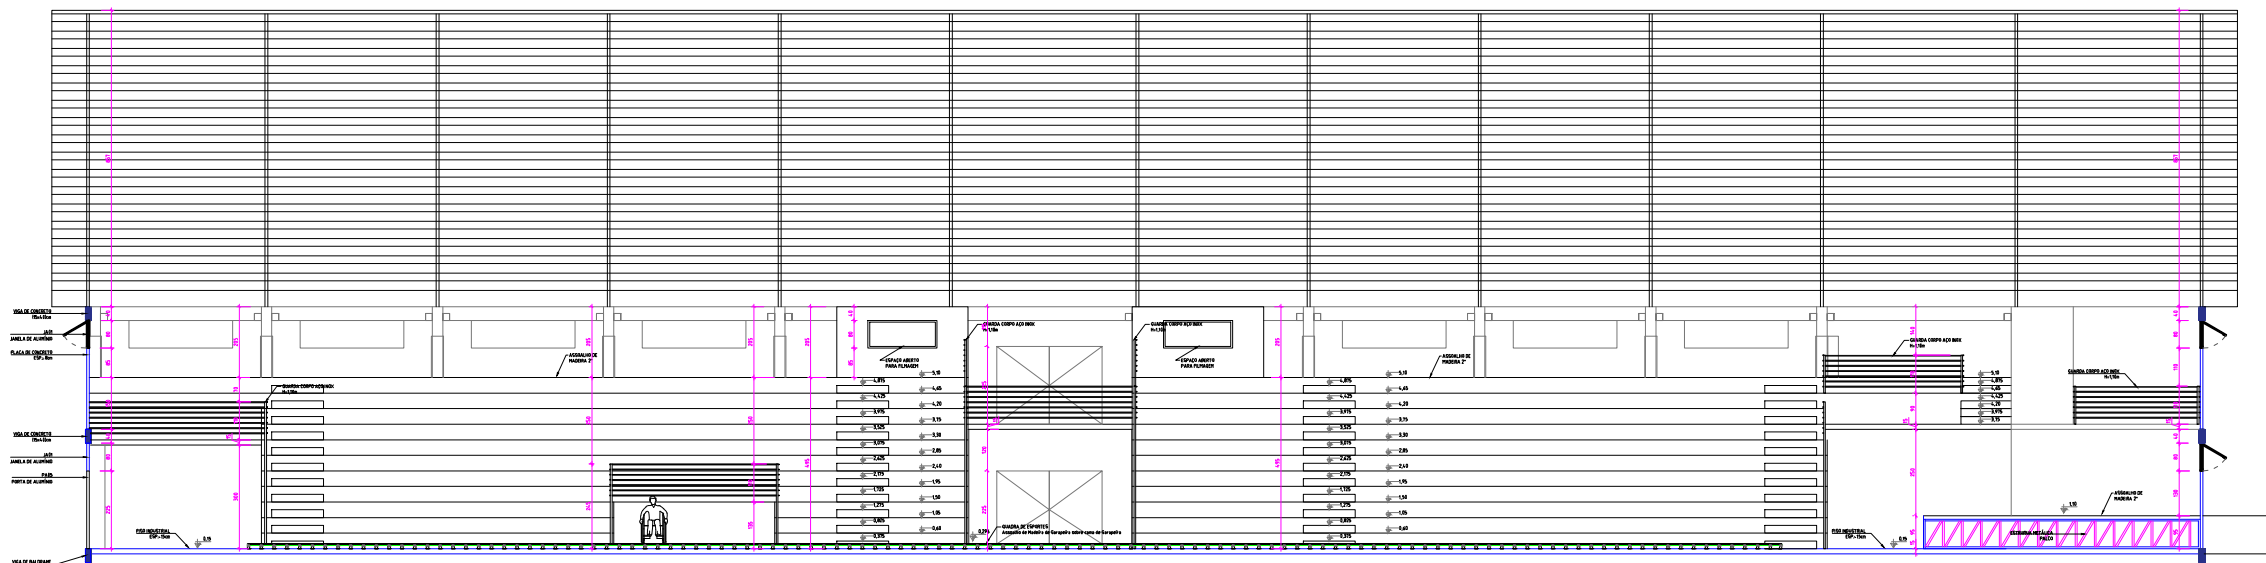

CORTE FF'

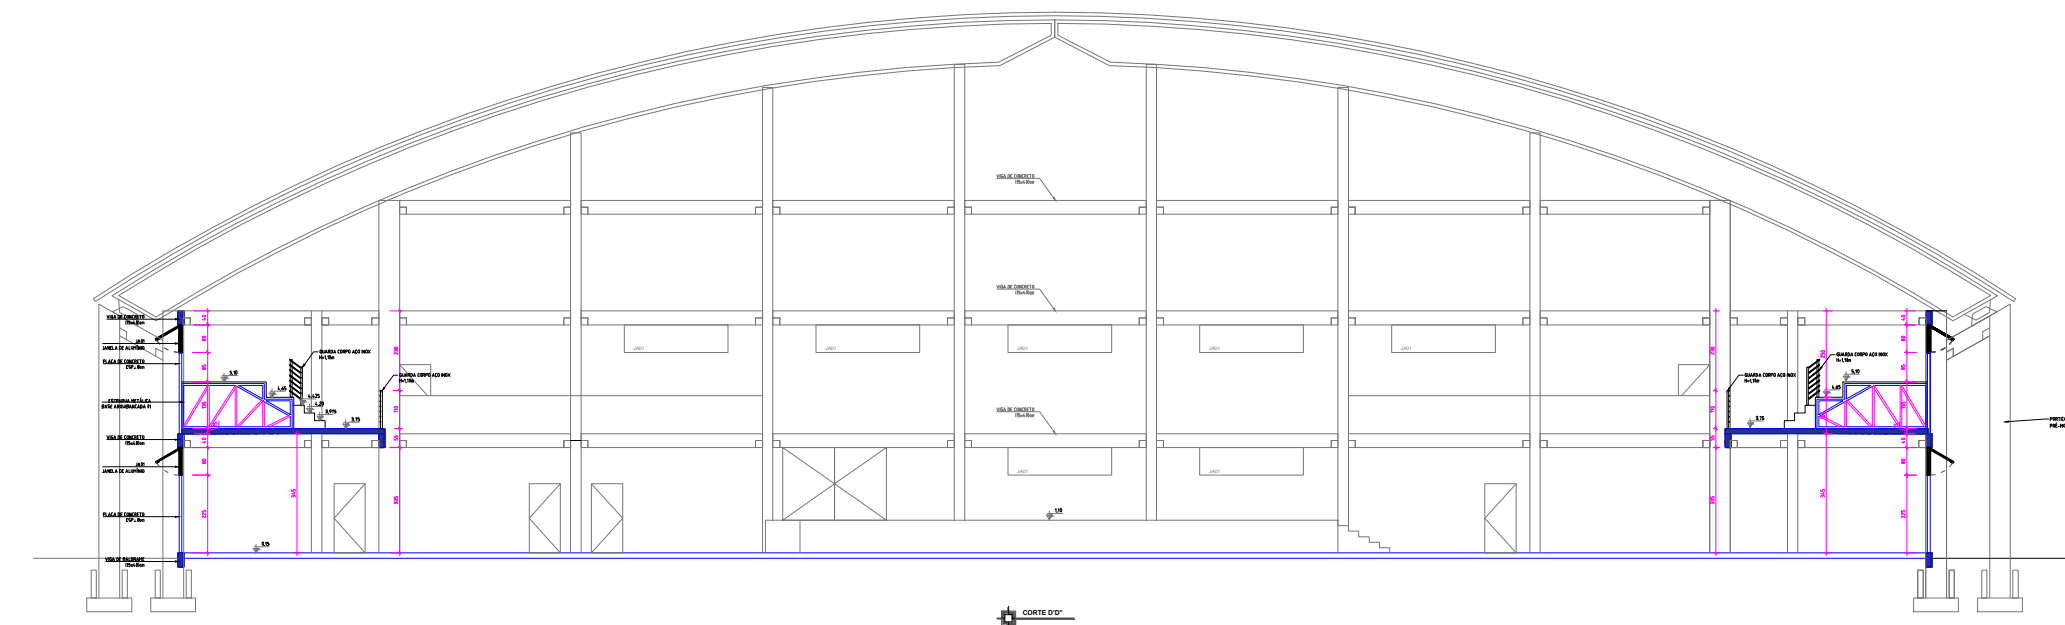

CORTE DD'

Jonatas Martins das Chagas

Engenheiro Civil - CREA 52462/RS
Rua Santo Matias, nº183, bairro Consoladora, Casco - RS
Fone: 54 99490725 - CEP: 99261-000
E-mail: jonataseng@gmail.com

PROPRIETÁRIO:

PREFEITURA MUNICIPAL DE PARAI
Prefeito: Gilberto Zanotto Endereço: Av. Presidente Castelo Branco, 1033, centro, Parai - RS

CLIENTE/EMPRESA:
GINÁSIO POLIESPORTIVO MUNICIPAL

PROPOSTA Nº: 00049
DATA: 04/09/2008

LOCAL:
Rua João Pegoraro, Parque de Eventos, Parai - RS
Latitude: 28°43'23"S; Longitude: 51°47'04"O

ASSUNTO:
PROJETO ARQUITETÔNICO
Cortes

Área: 6.200,71 m²
Escala: 1/50
Folha: 05
DE 05