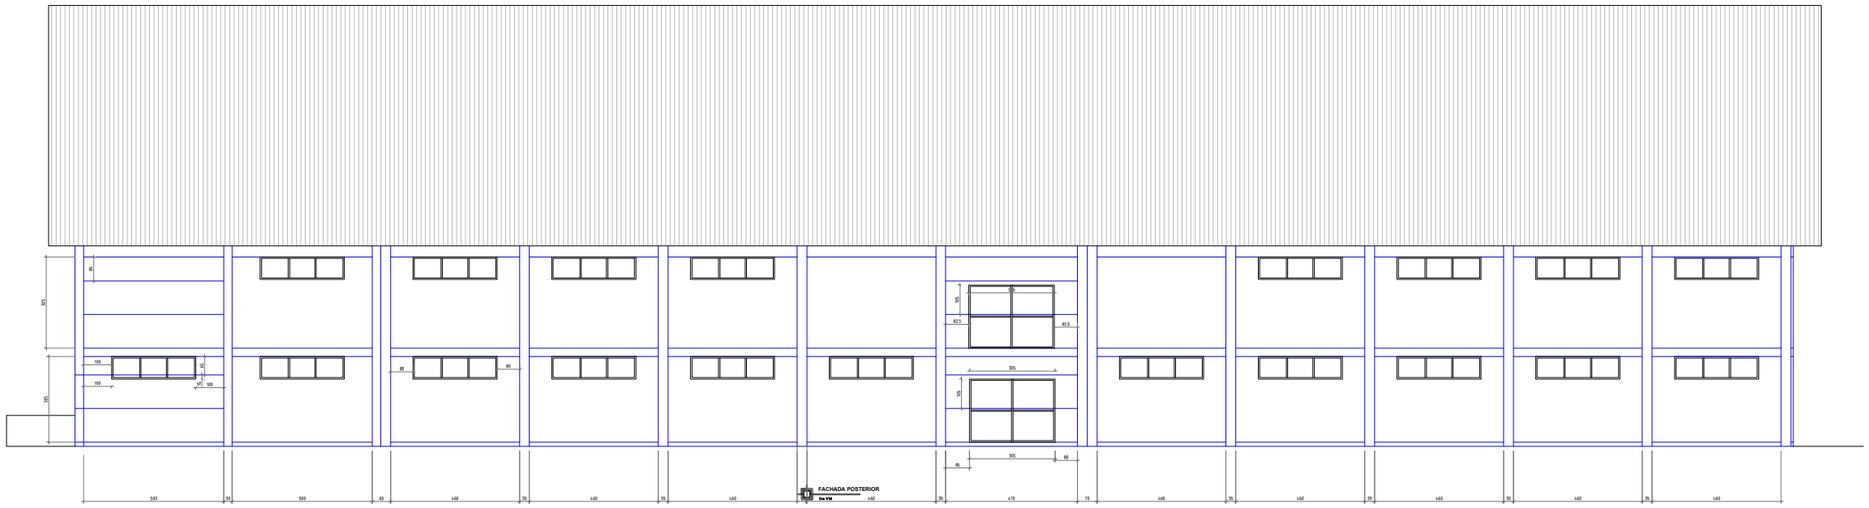

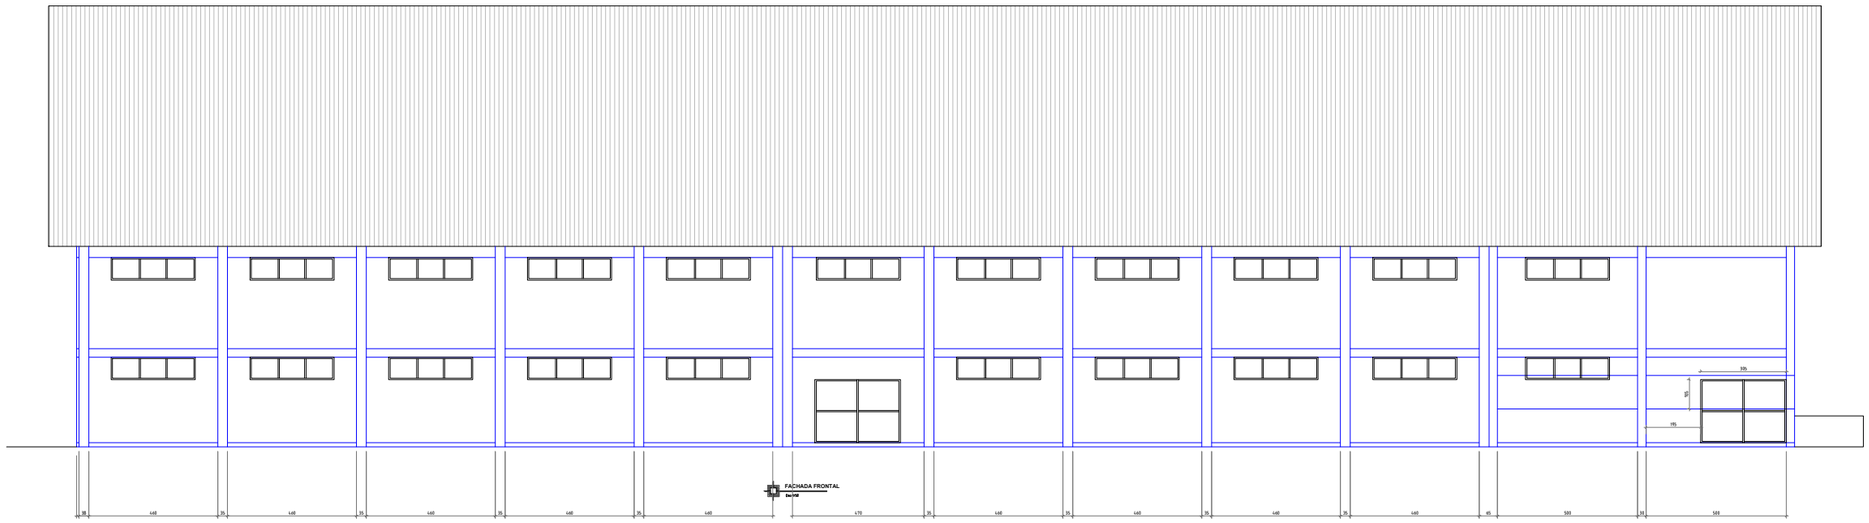

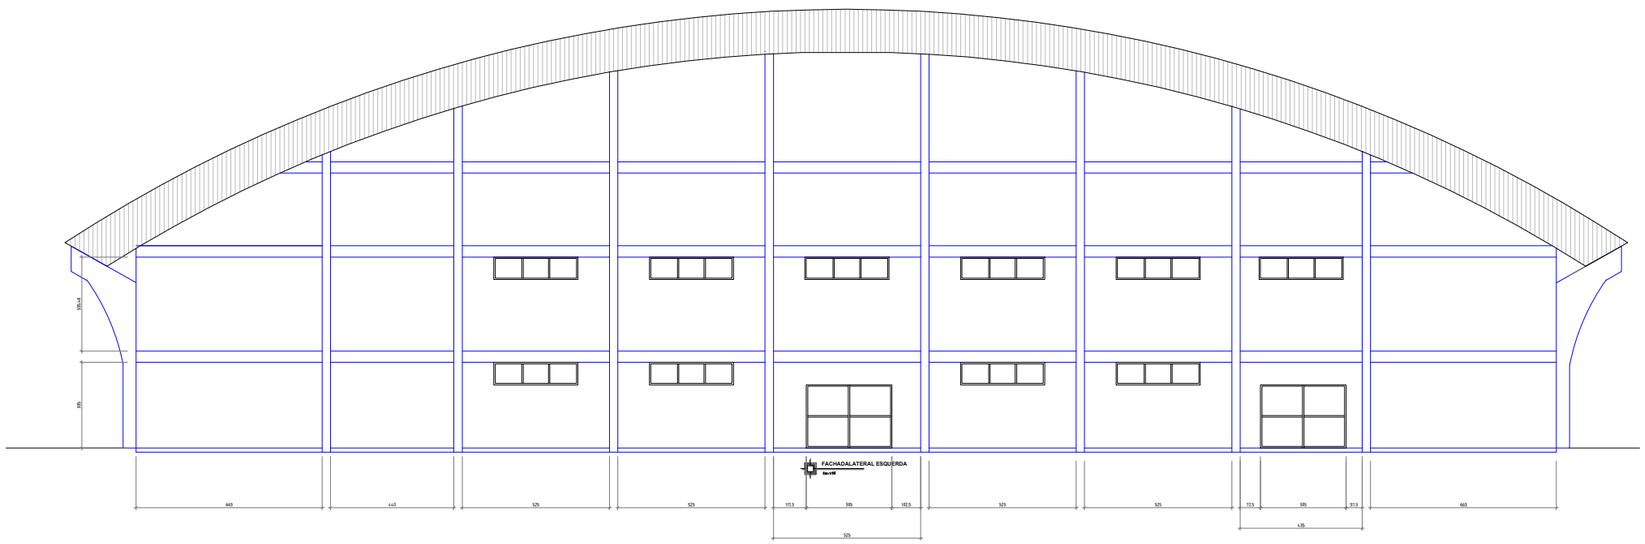

Documento assinado digitalmente

gov.br **JONATAS ALFREDO MARTINS DAS CHAGAS**
Data: 11/06/2026 18:17:56-0300
Verifique em https://validar.iti.gov.br

Jonatas Martins das Chagas
Engenheiro Civil - CREA RS246244
Rua Santa Maria, Nº183, bairro Consoladora, Casca -RS
Fone: 54 999690725 - CEP.: 99260 000
E-mail: proevoltaengi@gmail.com

PROPRIETÁRIO:
GILBERTO
ZANOTTO:51252635087
Assinado de forma digital por GILBERTO:ZANOTTO:51252635087
Dados: 2026.06.12 08:40:53 -03'00'

PREFEITURA MUNICIPAL DE PARAÍ
Prefeito Gilberto Zanotto **Endereço:** Av. Presidente Castelo Branco, 1033, centro, Paraí - RS

OBJETO/OBRA:
GINÁSIO POLIESPORTIVO MUNICIPAL

LOCAL:
Rua João Pegoraro, Parque de Eventos, Paraí - RS
Latitude: 28°43'623"S; Latitude: 51°47'04"O

Área: 4.300,71 m²	Desenho (CAD): Chagas_J
Escala: Indicada	Data: Maio/2026
ART: 14330040	Arquivo: Geral_01

ESPECIALIDADE:
EXECUTIVO
06

ASSUNTO
PROJETO ARQUITETÔNICO
Fachadas