


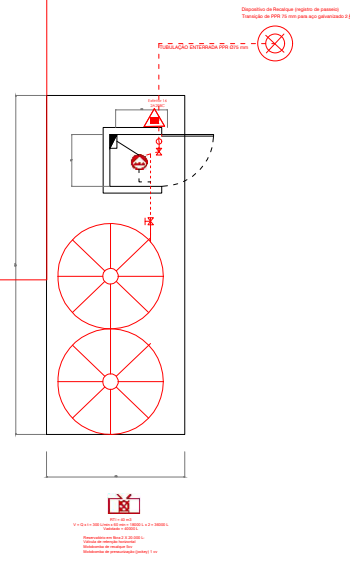
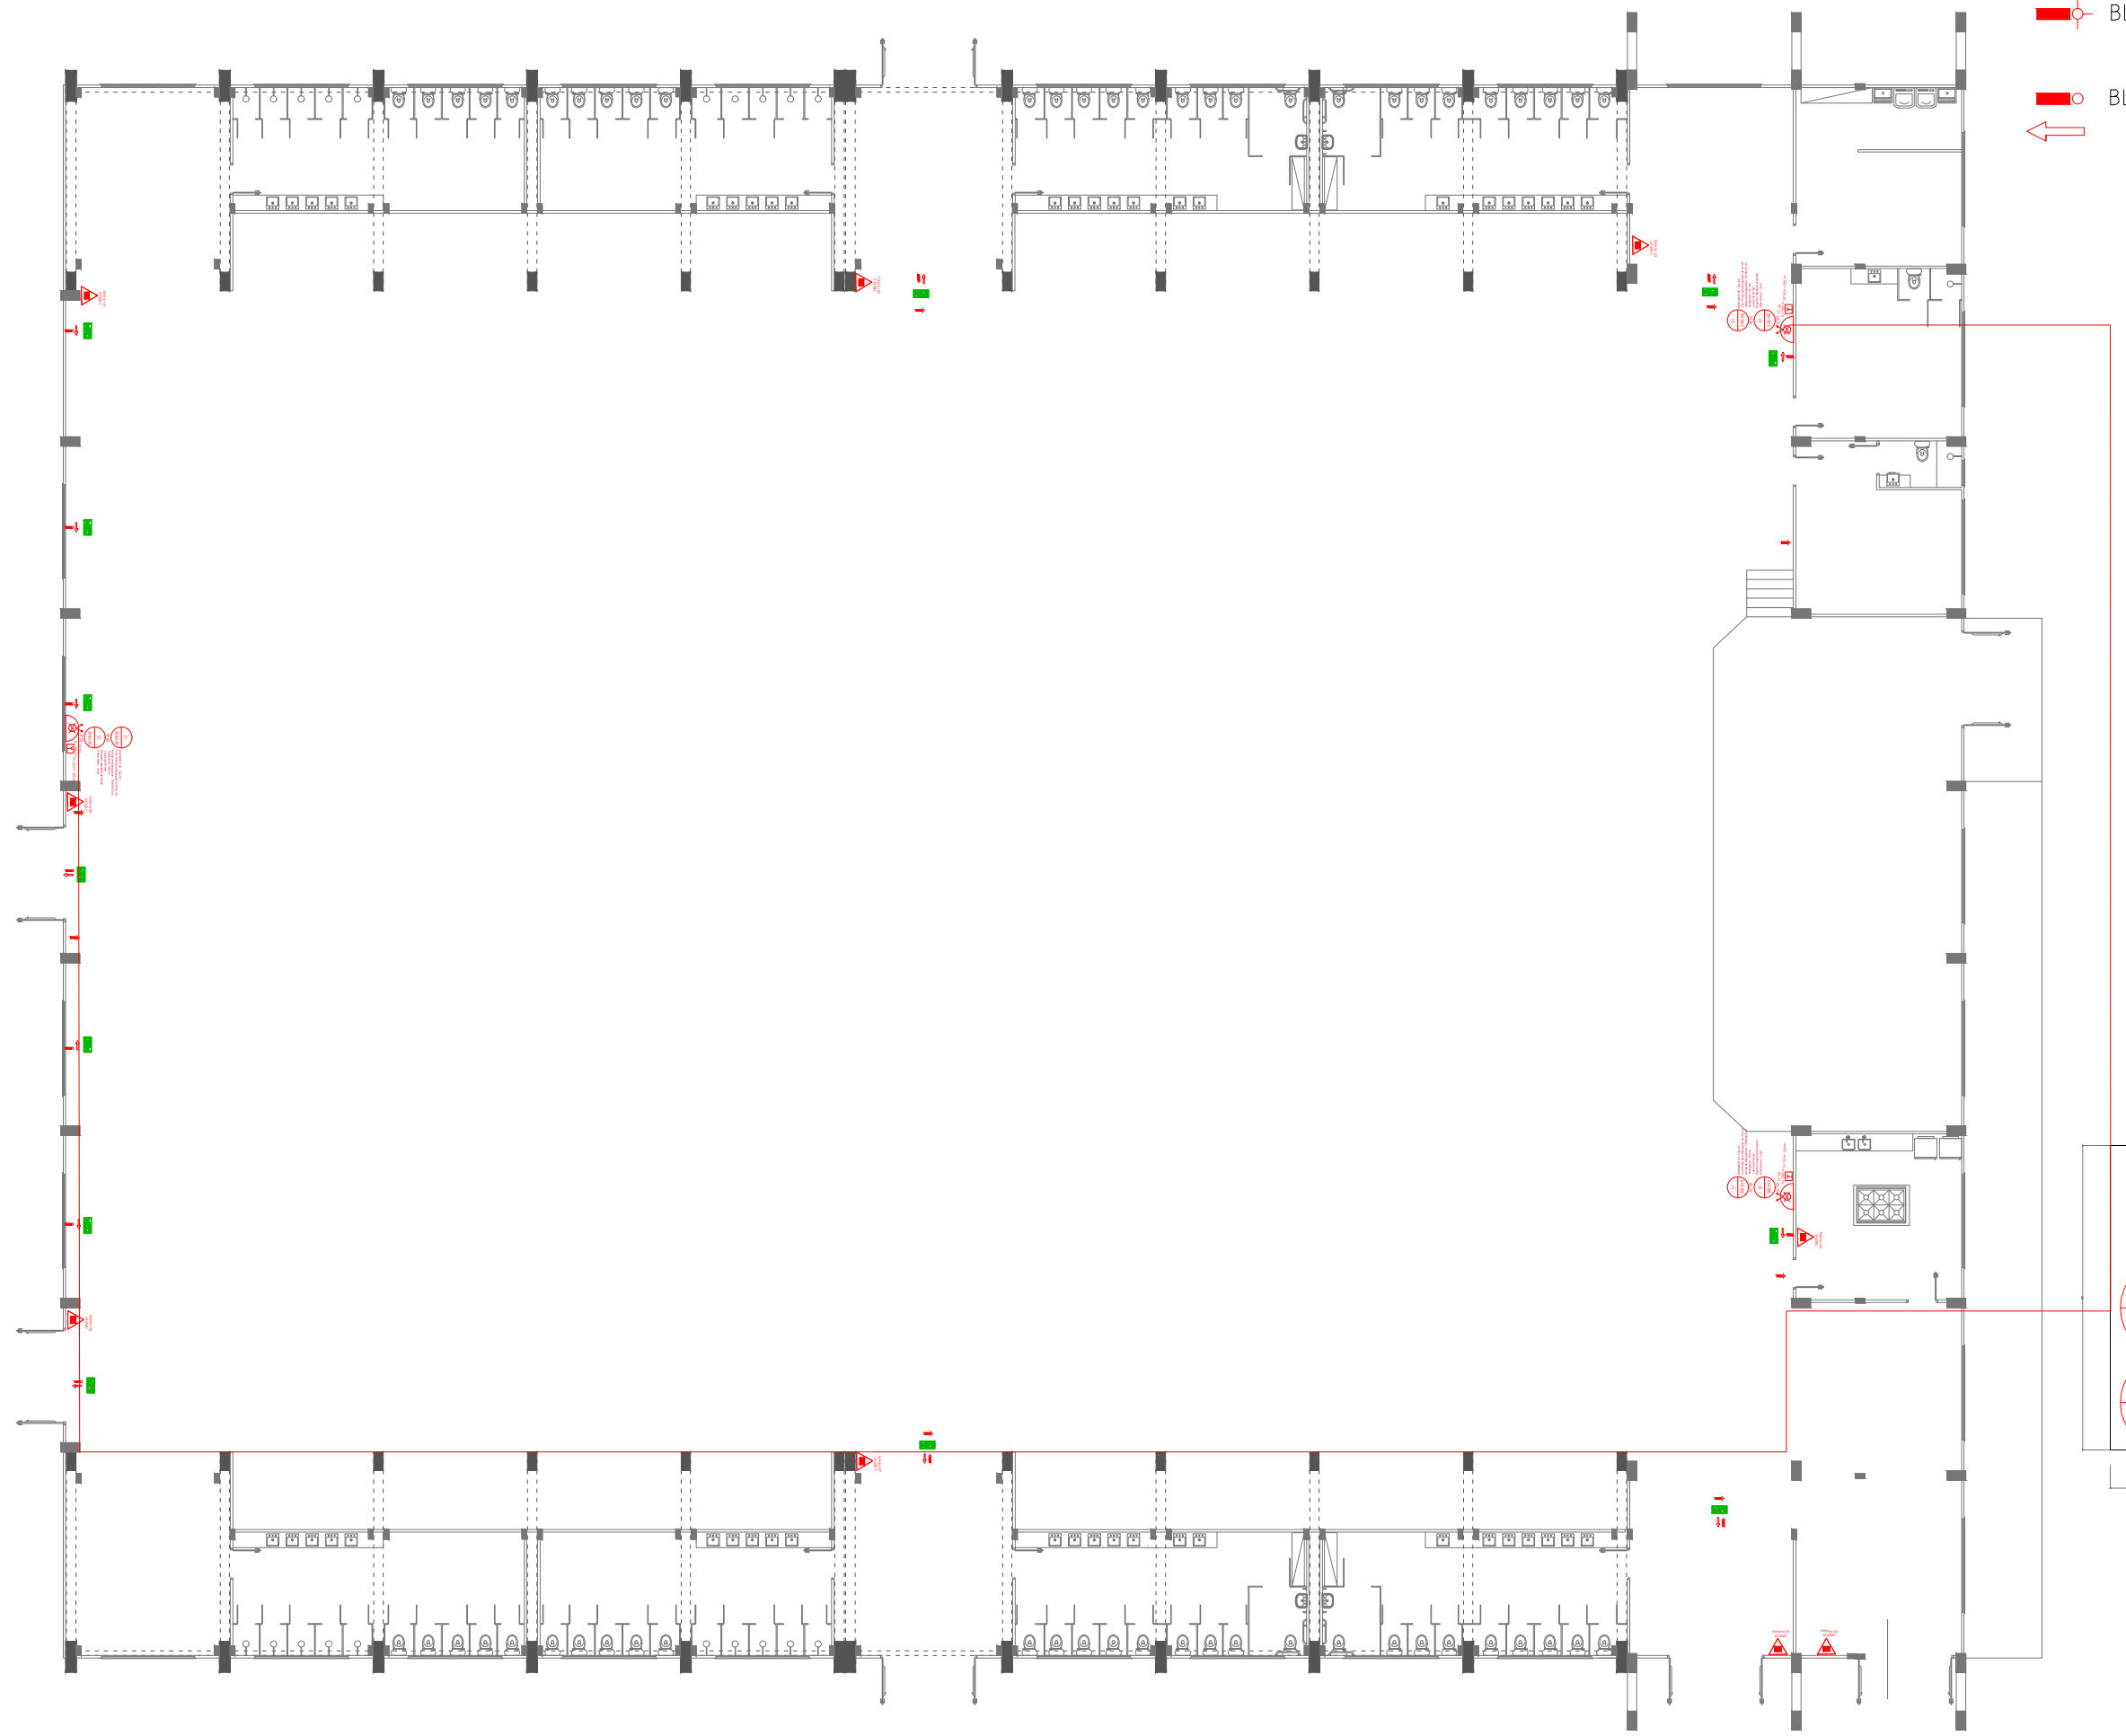


-  BLOCO DE ILUMINAÇÃO 2200 LUMENS
-  BLOCO DE ILUMINAÇÃO DE BALIZAMENTO 30 LED
- 



Jonatas Martins das Chagas
 Engenheiro Civil - CREA 152462/4
 Rua Santa Maria, nº183, bairro Consoladora, Casco - RS
 Fone: 51 33980725 - Cel: 99261 030
 E-mail: jonatas@sigmat.com

PROPRIETÁRIO:
 PREFEITURA MUNICIPAL DE PARAI
 Prefeito: Gilberto Zanotto - Endereço: Av. Presidente Castelo Branco, 1033, centro, Parai - RS

CLIENTE/EMPRESA:
 GINÁSIO POLIESPORTIVO MUNICIPAL

LOCAL:
 Rua João Pegoraro, Parque de Eventos, Parai - RS
 Latitude: 28°43'23"S; Longitude: 51°47'04"O

ASSUNTO:
 PPCI TÉRREO
 Pavimento Térreo

Área:	6.200,71 m²	Orçamento:	R\$ 10.951,00
Valor:	R\$ 10.951,00	Data:	15/05/2024
Projeto:	PPCI TÉRREO	Auto:	18