


PLUVIAL - TUBULAÇÃO / CAIXAS

DESCRIPTIVO	METRAGEM
TUBO DE CONCRETO ARMADO - 1000mm (PA-2)	42,00 metros
TUBO DE CONCRETO ARMADO - 600mm (PA-2)	15,00 metros
TUBO DE CONCRETO SIMPLES - 600mm (PS-1)	213,00 metros
TUBO DE CONCRETO SIMPLES - 400mm (PS-1)	215,00 metros
CAIXAS DE PASSAGEM (80cm X 80cm)	13 unidades

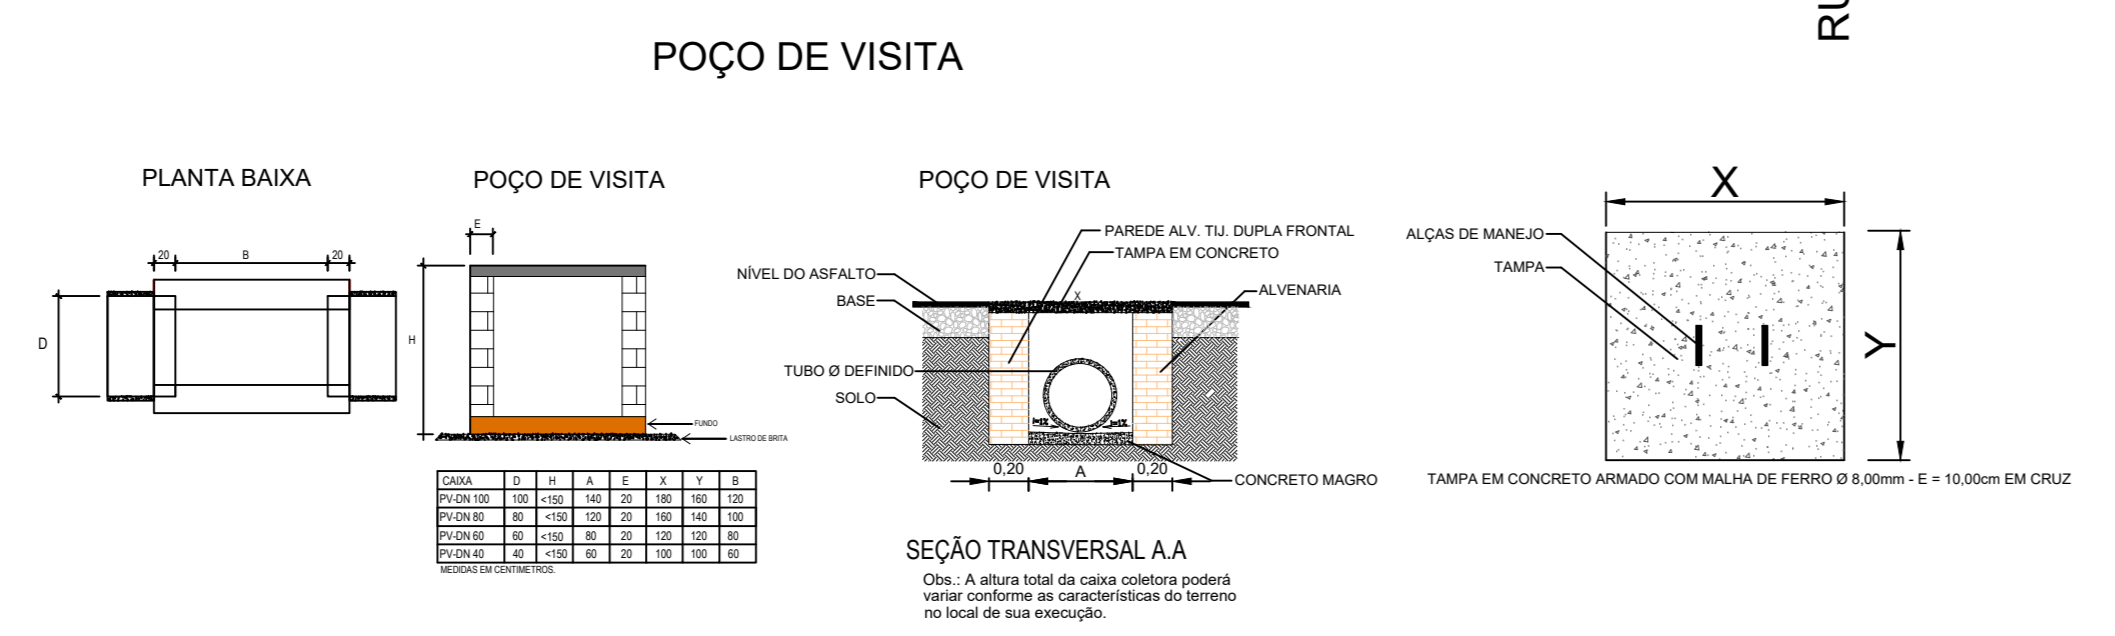

ESTADO DO RIO GRANDE DO SUL
Prefeitura Municipal de São Pedro da Serra
 ADMINISTRAÇÃO: 2025-2028
 Av. Duque de Caxias, 1799, Centro - São Pedro da Serra RS
 tel.: (51) 3645-1050

RESPONSÁVEL TÉCNICO DE PROJETO:
 Marcelo Migotto
 Engenheiro Civil - CREA RS 097139

PROPRIETÁRIO:
 Município de São Pedro da Serra
 Prefeito Municipal - Luiz Augusto Hartmann

PROJETO:
PAVIMENTAÇÃO - RUA GERMANO HARTMANN

CONTEÚDO:
 Planta Drenagem

LOCAL E DATA:
 São Pedro da Serra
 Agosto / 2025

ESCALA:
 1:125

ÁREA TOTAL:
 2.225,12 m²

PRONOME:
GH2-3